


4

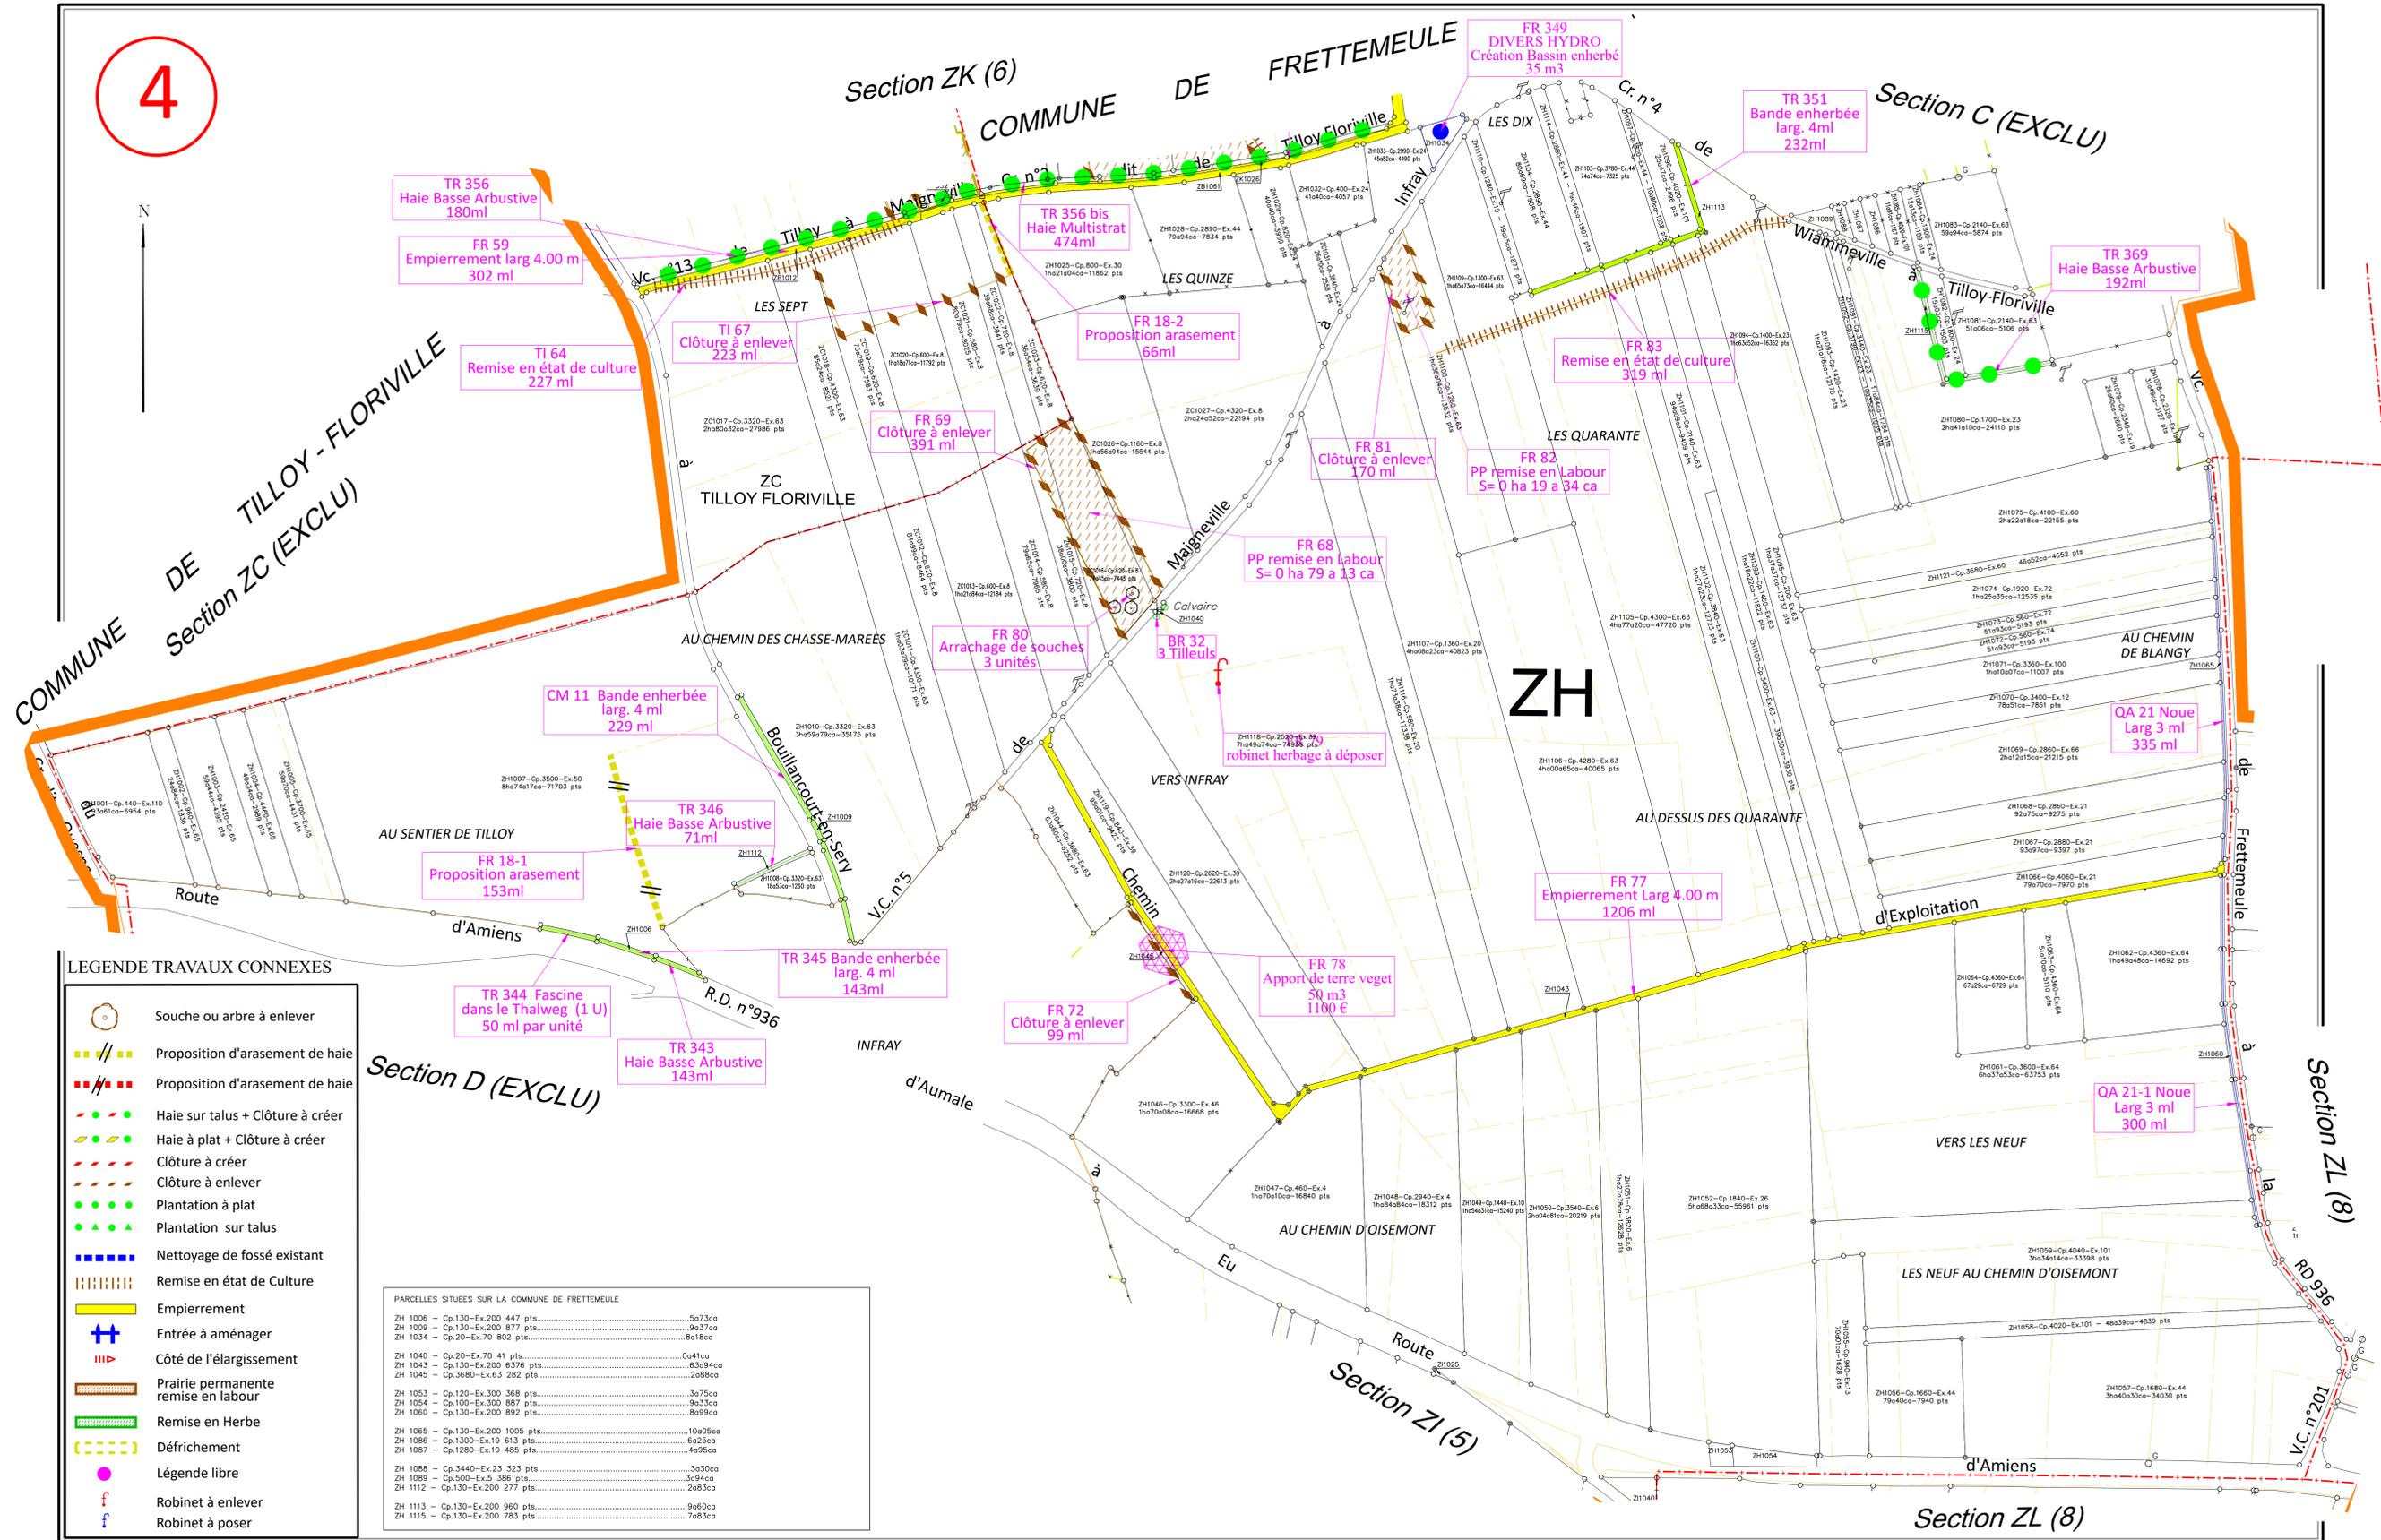

LEGENDE TRAVAUX CONNEXES

- Souche ou arbre à enlever
- Proposition d'arasement de haie
- Proposition d'arasement de haie
- Haie sur talus + Clôture à créer
- Haie à plat + Clôture à créer
- Clôture à créer
- Clôture à enlever
- Plantation à plat
- Plantation sur talus
- Nettoyage de fossé existant
- Remise en état de Culture
- Empierrement
- Entrée à aménager
- Côté de l'élargissement
- Prairie permanente remise en labour
- Remise en Herbe
- Défrichage
- Légende libre
- Robinet à enlever
- Robinet à poser

PARCELLES SITUÉES SUR LA COMMUNE DE FRETTEMEULE

ZH 1006	- Cp.130-Ex.200 447 pts	5a73ca
ZH 1009	- Cp.130-Ex.200 877 pts	9a37ca
ZH 1034	- Cp.20-Ex.70 802 pts	8a18ca
ZH 1040	- Cp.20-Ex.70 41 pts	0a41ca
ZH 1043	- Cp.130-Ex.200 6376 pts	3a394ca
ZH 1045	- Cp.3680-Ex.63 282 pts	2a88ca
ZH 1053	- Cp.120-Ex.300 368 pts	3a75ca
ZH 1054	- Cp.100-Ex.300 887 pts	8a33ca
ZH 1060	- Cp.130-Ex.200 892 pts	8a99ca
ZH 1065	- Cp.130-Ex.200 1005 pts	10a05ca
ZH 1086	- Cp.1300-Ex.19 613 pts	6a25ca
ZH 1087	- Cp.1380-Ex.19 485 pts	4a95ca
ZH 1088	- Cp.3440-Ex.23 323 pts	3a30ca
ZH 1089	- Cp.500-Ex.5 386 pts	3a94ca
ZH 1112	- Cp.130-Ex.200 277 pts	2a83ca
ZH 1113	- Cp.130-Ex.200 960 pts	9a60ca
ZH 1115	- Cp.130-Ex.200 783 pts	7a83ca