



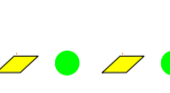


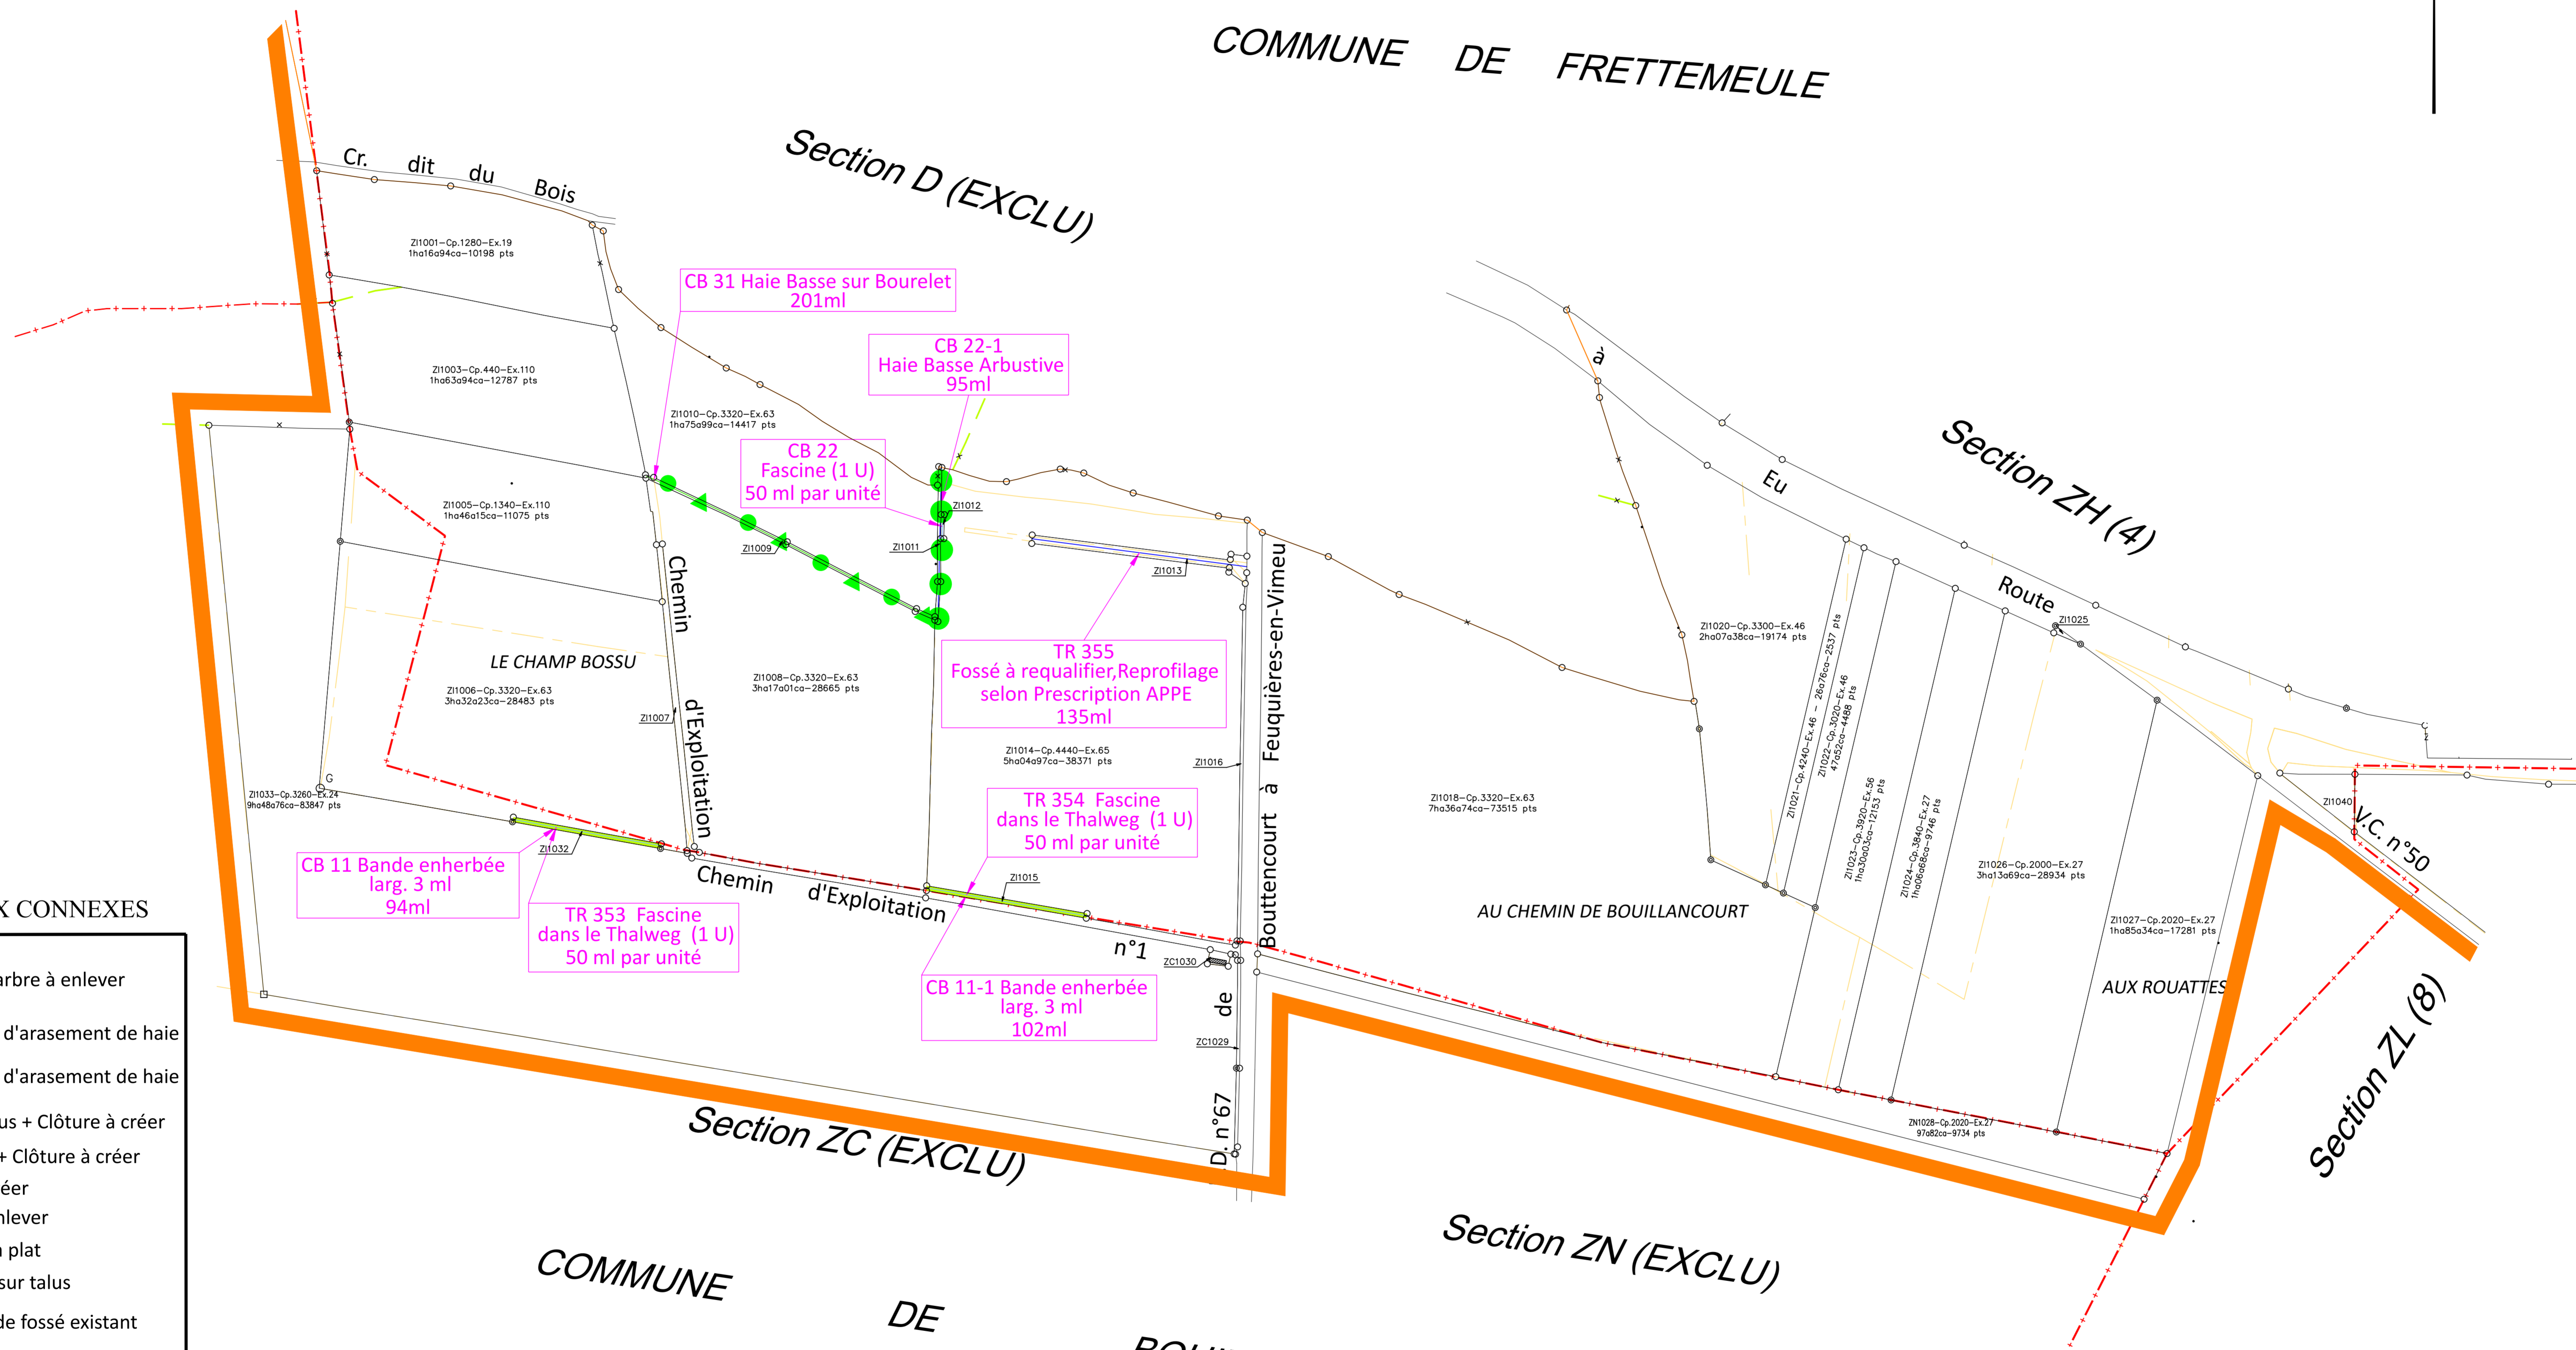















5



LEGENDE TRAVAUX CONNEXES

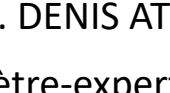-  Souche ou arbre à enlever
-  Proposition d'arasement de haie
-  Proposition d'arasement de haie
-  Haie sur talus + Clôture à créer
-  Haie à plat + Clôture à créer
-  Clôture à créer
-  Clôture à enlever
-  Plantation à plat
-  Plantation sur talus
-  Nettoyage de fossé existant
-  Remise en état de Culture
-  Empierrement
-  Entrée à aménager
-  Côté de l'élargissement
-  Prairie permanente remise en labour
-  Remise en Herbe
-  Défrichement
-  Légende libre
-  Robinet à enlever
-  Robinet à poser

PARCELLES SITUÉES SUR LA COMMUNE DE FRETTEMEULE	
ZI 1007 - Cp.130-Ex.200 716 pts.....	7a92ca
ZI 1009 - Cp.130-Ex.200 310 pts.....	4a15ca
ZI 1011 - Cp.130-Ex.200 137 pts.....	1a98ca
ZI 1012 - Cp.130-Ex.200 23 pts.....	0a30ca
ZI 1013 - Cp.20-Ex.70 278 pts.....	8a03ca
ZI 1015 - Cp.130-Ex.200 272 pts.....	5a02ca
ZI 1016 - Cp.140-Ex.24 321 pts.....	4a45ca
ZI 1025 - Cp.100-Ex.70 37 pts.....	0a41ca
ZI 1031 - Cp.140-Ex.24 19 pts.....	1a57ca
ZI 1032 - Cp.130-Ex.200 276 pts.....	2a82ca
PARCELLES SITUÉES SUR LA COMMUNE DE BOUILLANCOURT-EN-SERY	
ZC 1029 - Cp.140-Ex.24 170 pts.....	2a43ca
ZC 1030 - Cp.3260-Ex.24 1 pts.....	1a10ca

Plan approuvé par la Commission Intercommunale dans sa séance du 15 mars 2024
le Président : le Secrétaire :
Affiché du 18 octobre au 18 novembre 2024
le Maire :