


FRETTEMEULE (Somme)

Section ZL

7

LEGENDE TRAVAUX CONNEXES

-  Souche ou arbre à enlever
-  Proposition d'arasement de haie
-  Proposition d'arasement de haie
-  Haie sur talus + Clôture à créer
-  Haie à plat + Clôture à créer
-  Clôture à créer
-  Clôture à enlever
-  Plantation à plat
-  Plantation sur talus
-  Nettoyage de fossé existant
-  Remise en état de Culture
-  Empierrement
-  Entrée à aménager
-  Côté de l'élargissement
-  Prairie permanente remise en labour
-  Remise en Herbe
-  Défrichement
-  Légende libre
-  Robinet à enlever
-  Robinet à poser

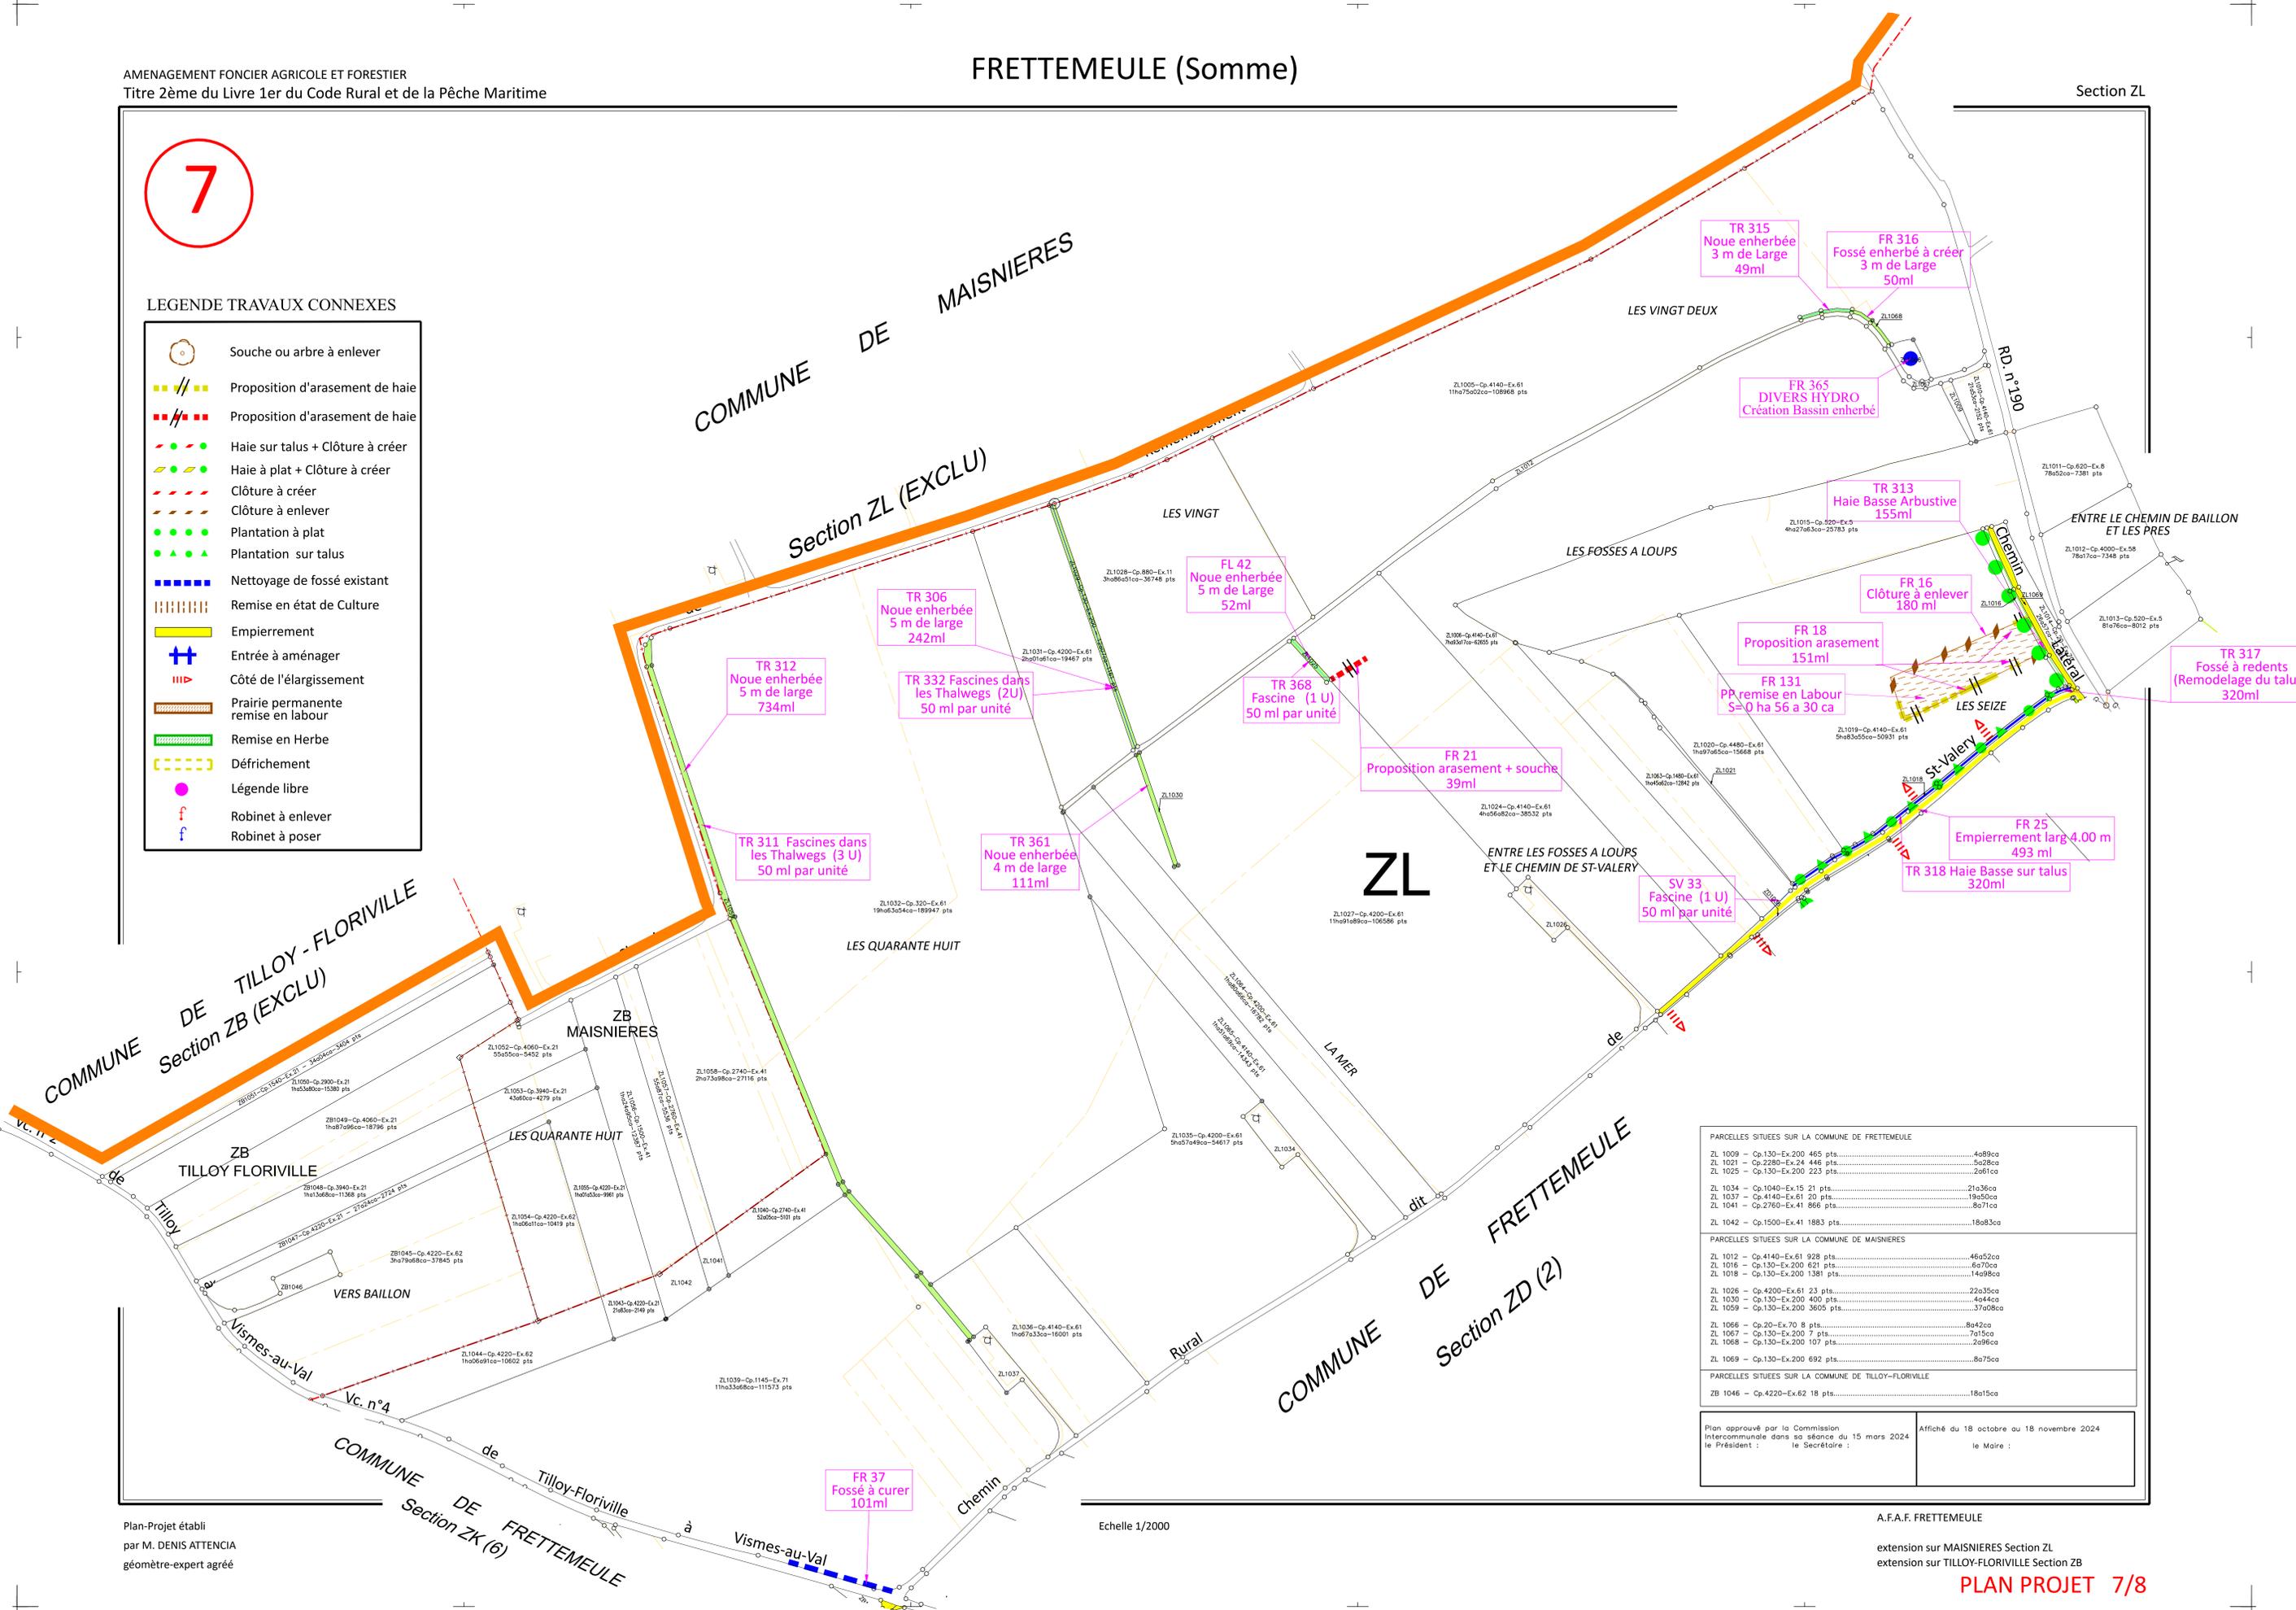

PARCELLES SITUÉES SUR LA COMMUNE DE FRETTEMEULE	
ZL 1009	- Cp.130-Ex.200 465 pts.....4e89ca
ZL 1021	- Cp.2280-Ex.24 446 pts.....5e28ca
ZL 1025	- Cp.130-Ex.200 223 pts.....2e61ca
ZL 1034	- Cp.1040-Ex.15 21 pts.....21a36ca
ZL 1037	- Cp.4140-Ex.61 210 pts.....19a50ca
ZL 1041	- Cp.2760-Ex.41 866 pts.....8a71ca
ZL 1042	- Cp.1500-Ex.41 1883 pts.....18a83ca
PARCELLES SITUÉES SUR LA COMMUNE DE MAISNIERES	
ZL 1012	- Cp.4140-Ex.61 928 pts.....4e652ca
ZL 1018	- Cp.130-Ex.200 621 pts.....6a70ca
ZL 1018	- Cp.130-Ex.200 1381 pts.....14a98ca
ZL 1026	- Cp.4200-Ex.61 23 pts.....22a35ca
ZL 1030	- Cp.130-Ex.200 400 pts.....4a44ca
ZL 1059	- Cp.130-Ex.200 3605 pts.....37a08ca
ZL 1066	- Cp.20-Ex.70 8 pts.....8a42ca
ZL 1067	- Cp.130-Ex.200 7 pts.....7a15ca
ZL 1068	- Cp.130-Ex.200 107 pts.....2a96ca
ZL 1069	- Cp.130-Ex.200 692 pts.....8a75ca
PARCELLES SITUÉES SUR LA COMMUNE DE TILLOY-FLORVILLE	
ZB 1046	- Cp.4220-Ex.62 18 pts.....18a15ca

Plan approuvé par la Commission Intercommunale dans sa séance du 15 mars 2024
le Président : le Secrétaire :

Affiché du 18 octobre au 18 novembre 2024
le Maire :

Plan-Projet établi par M. DENIS ATTENCIA géomètre-expert agréé

Echelle 1/2000

A.F.A.F. FRETTEMEULE

extension sur MAISNIERES Section ZL
extension sur TILLOY-FLORVILLE Section ZB