


8

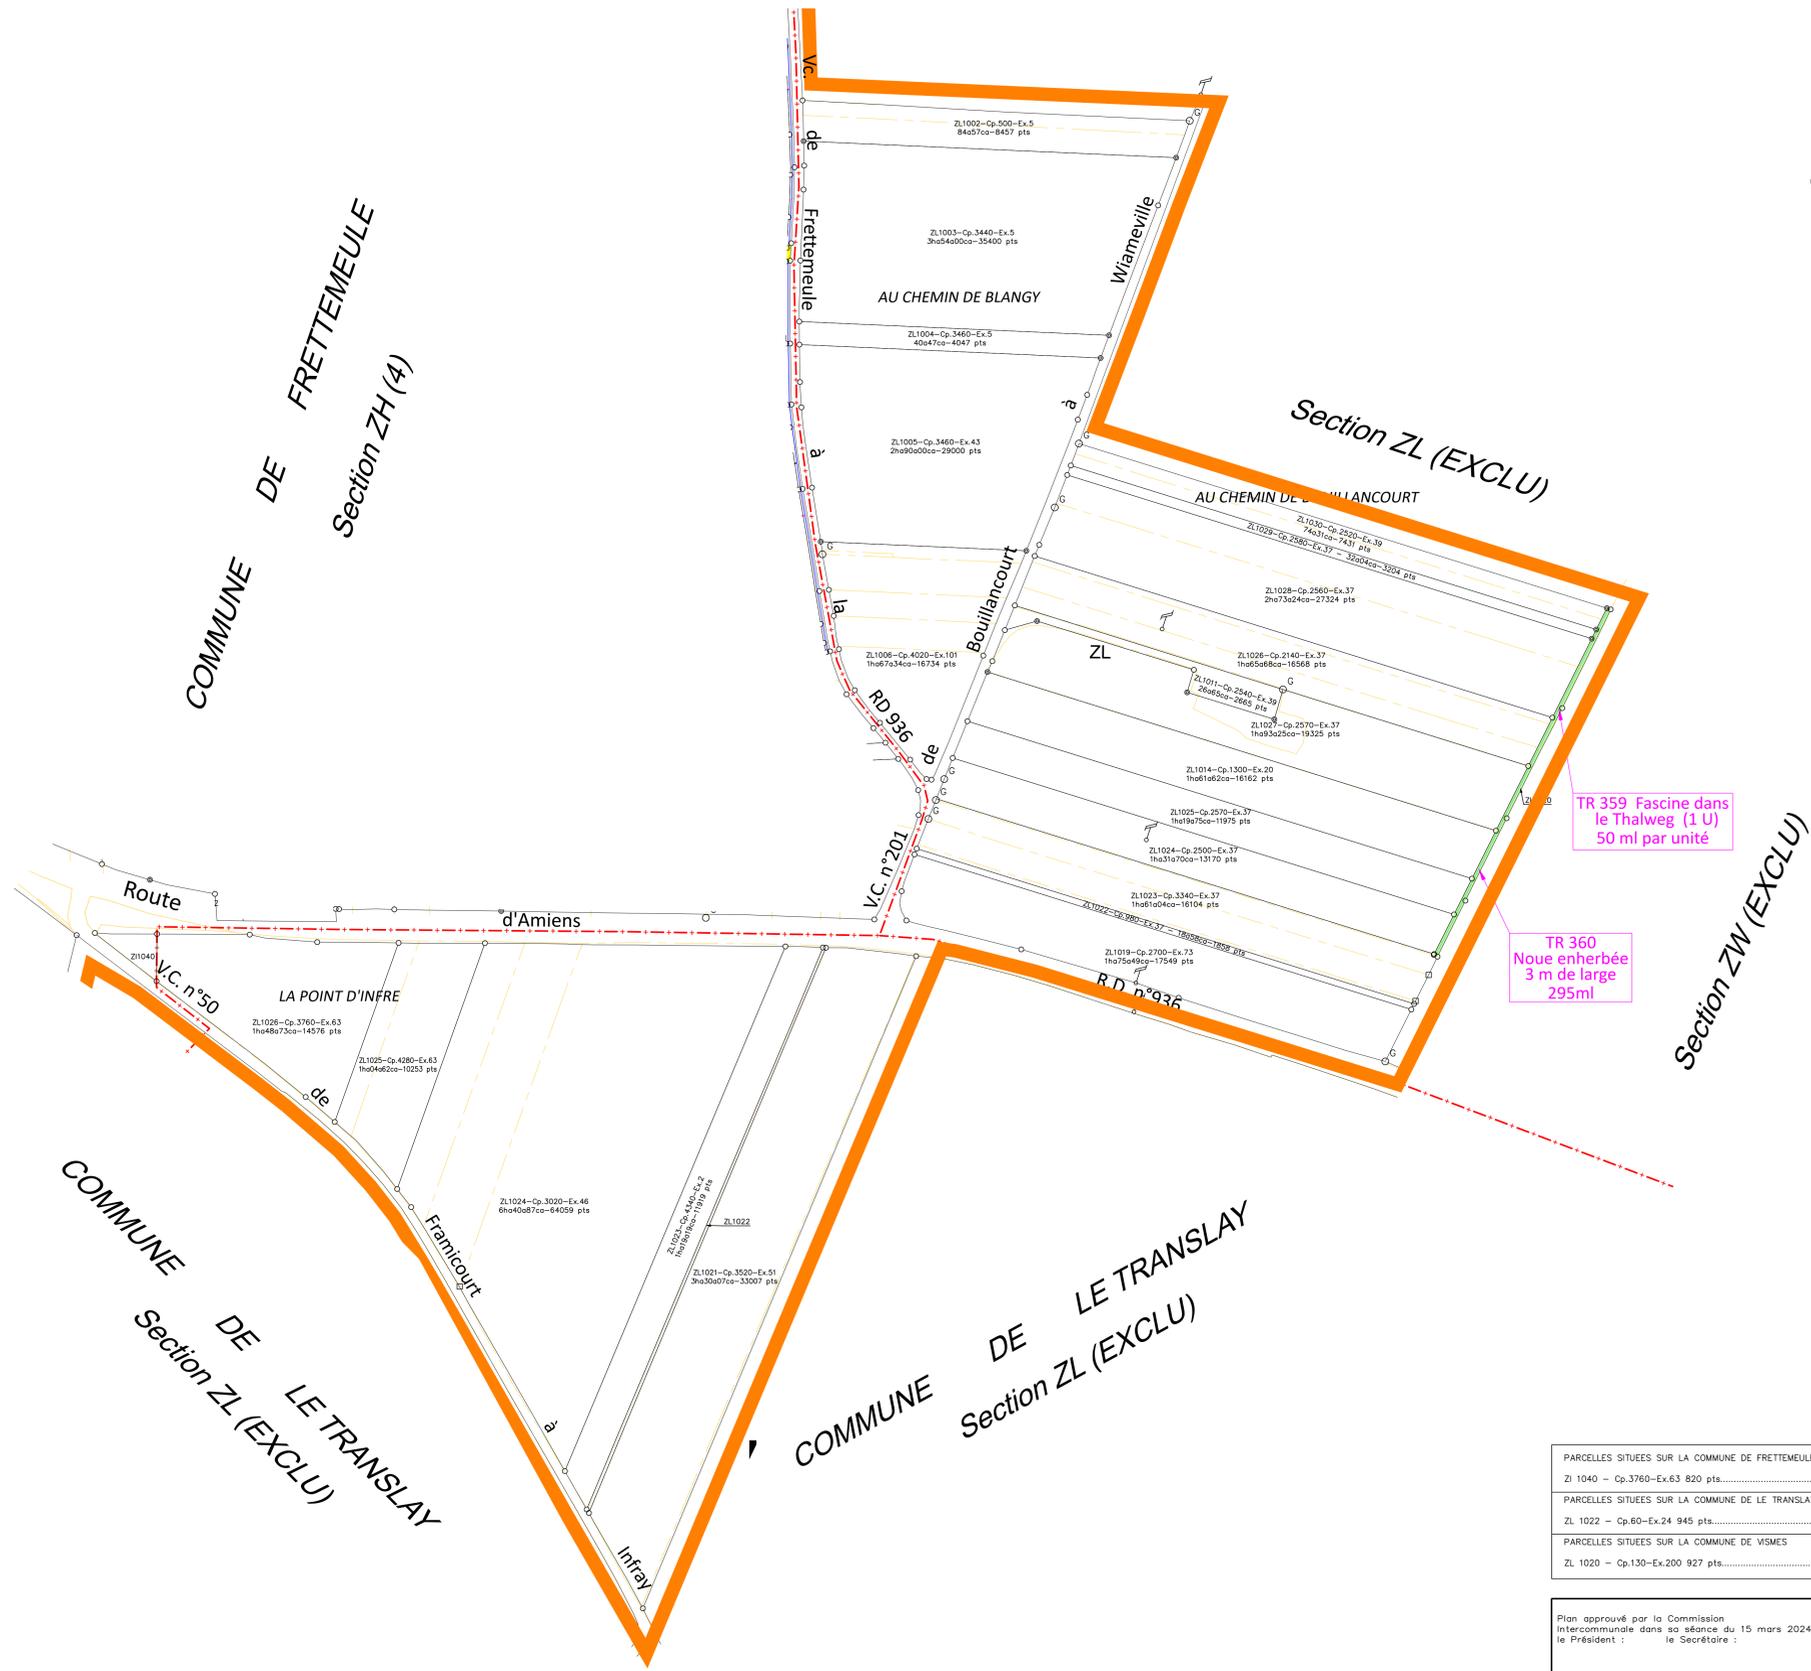

LEGENDE TRAVAUX CONNEXES

-  Souche ou arbre à enlever
-  Proposition d'arasement de haie
-  Proposition d'arasement de haie
-  Haie sur talus + Clôture à créer
-  Haie à plat + Clôture à créer
-  Clôture à créer
-  Clôture à enlever
-  Plantation à plat
-  Plantation sur talus
-  Nettoyage de fossé existant
-  Remise en état de Culture
-  Empierrement
-  Entrée à aménager
-  Côté de l'élargissement
-  Prairie permanente remise en labour
-  Remise en Herbe
-  Défrichement
-  Légende libre
-  Robinet à enlever
-  Robinet à poser

PARCELLES SITUÉES SUR LA COMMUNE DE FRETTEMEULE	
ZI 1040 - Cp.3760-Ex.63 820 pts.....	8a37ca
PARCELLES SITUÉES SUR LA COMMUNE DE LE TRANSLAY	
ZL 1022 - Cp.60-Ex.24 945 pts.....	9a45ca
PARCELLES SITUÉES SUR LA COMMUNE DE VISMES	
ZL 1020 - Cp.130-Ex.200 927 pts.....	9a27ca

Plan approuvé par la Commission Intercommunale dans sa séance du 15 mars 2024	Affiché du 18 octobre au 18 novembre 2024
le Président : _____	le Secrétaire : _____
	le Maire : _____