


TOURS-EN-VIMEU
CORROY

AIGNEVILLE

COURTIEUX

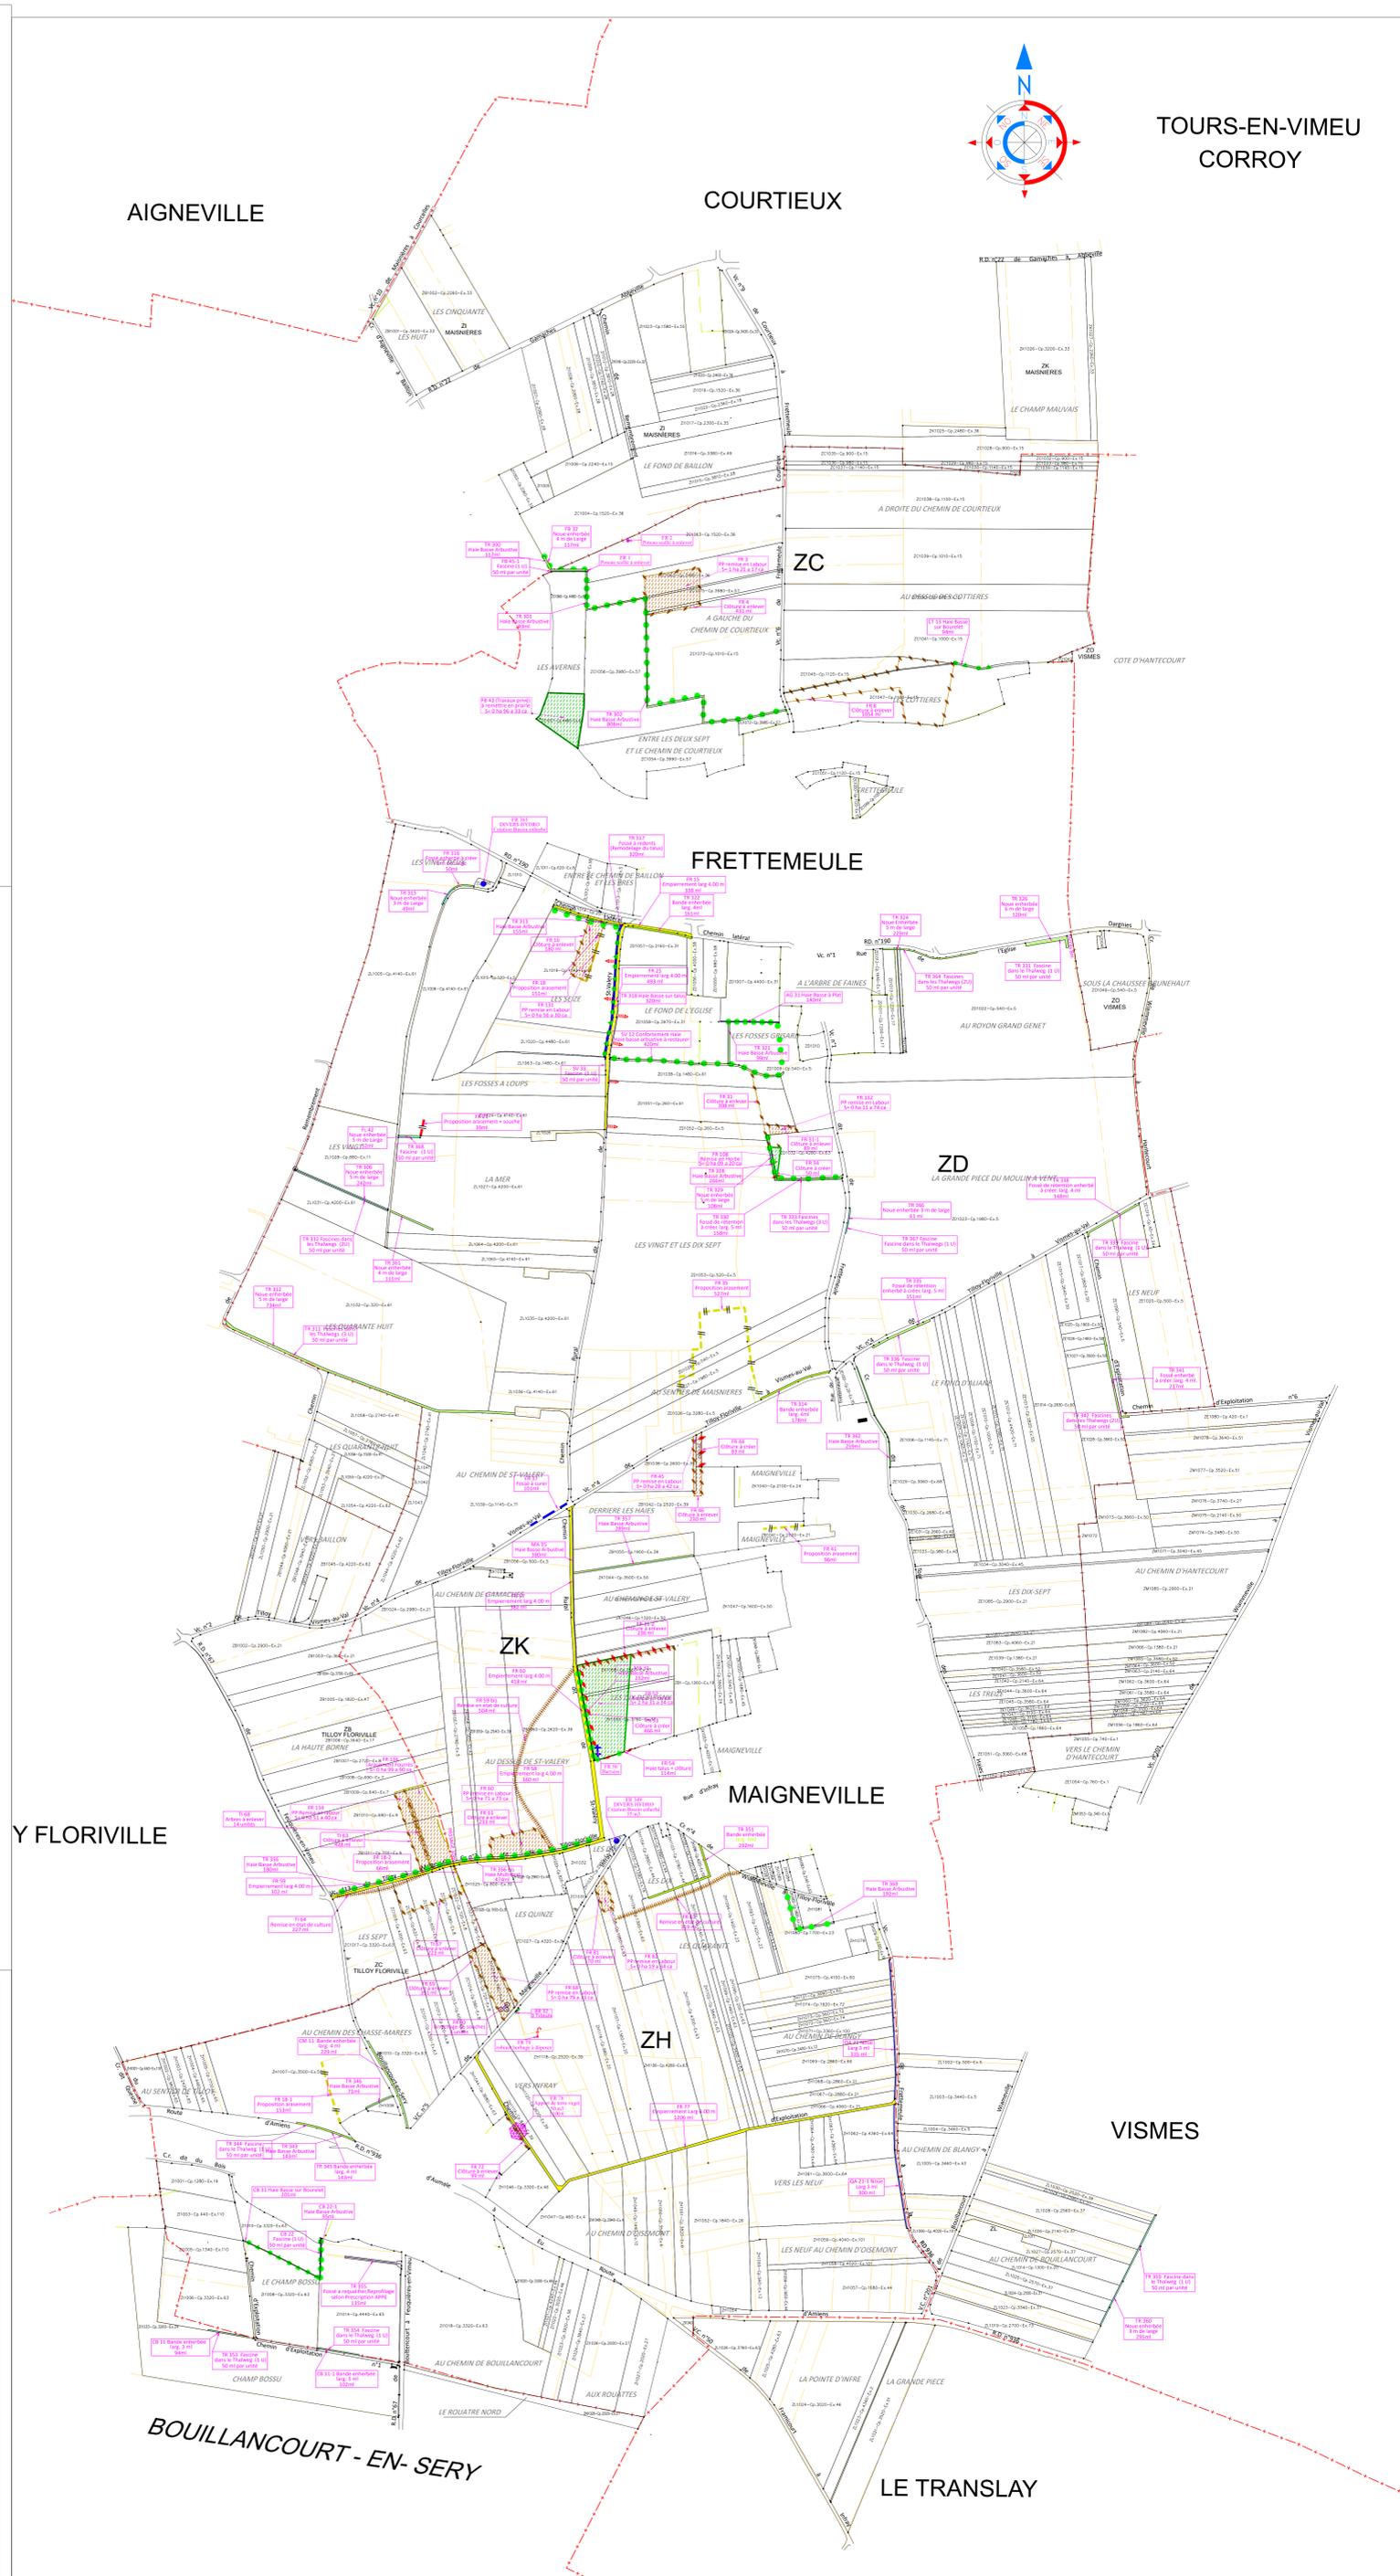

LEGENDE TRAVAUX CONNEXES

-  Souche ou arbre à enlever
-  Proposition d'arasement de haie
-  Proposition d'arasement de haie
-  Haie sur talus + Clôture à créer
-  Haie à plat + Clôture à créer
-  Clôture à créer
-  Clôture à enlever
-  Plantation à plat
-  Plantation sur talus
-  Nettoyage de fossé existant
-  Remise en état de Culture
-  Empierrement
-  Entrée à aménager
-  Côté de l'élargissement
-  Prairie permanente remise en labour
-  Remise en Herbe
-  Défrichement
-  Légende libre
-  Robinet à enlever
-  Robinet à poser

CONSEIL DEPARTEMENTAL DE LA SOMME
DIRECTION DU DEVELOPPEMENT
ECONOMIQUE ET DE L'EMPLOI

AMENAGEMENT FONCIER, AGRICOLE, FORESTIER
et ENVIRONNEMENTAL
sur la commune de FRETTEMEULE
avec extensions sur les communes de :
BOUILLANCOURT-EN-SERY, LE TRANSLAY,
MAISNIERES, TILLOY-FLORVILLE et VISMES

Géomètres Experts
Denis ATTENCIA
Aurélien BOUILLON
Thierry CHIFFOLEAU
Thierry CHIFFOLEAU
Jean-François FAYON
Armand FAYON
Jean-Christophe
Raphaël BOUVIERE
Gérald AUBRE
Jean de SALABERRY
Samuel FAYON

PLAN DES TRAVAUX CONNEXES

Dressé le 15/05/2024 par
Denis ATTENCIA
géomètre-expert agréé

ECHELLE : 1/5000

