AMÉNAGEMENT DU SITE DE BELLE ÉTOILE - VILLE DE CARQUEFOU

PA3 - ÎLOT 1

PLAN DE L'ÉTAT ACTUEL DU TERRAIN À AMÉNAGER

Juillet 2024

Echelle : 1.1000e

Ind	Date	Nature des modifications
00	18/07/2024	CREATION DU PLAN

N° DOSSIER : **2107**

D : KN | V : GL

ESQ	AVP	PRO	DCE	ACT	DET

Maître d'ouvrage :

Loire Océan Développement

Îlot Jallais - Bât. 02 - 7ème étage, 34 rue du pré-Gauchet - CS 93521
44035 NANTES
Tél. 02 40 92 95 30

Maîtrise d'oeuvre :

URBANISME-PAYSAGE

id up

98 boulevard des Anglais
44100 NANTES
Tél. 02 28 08 81 80
urba@id-up.org

BET VRD et ENVIRONNEMENT

egis
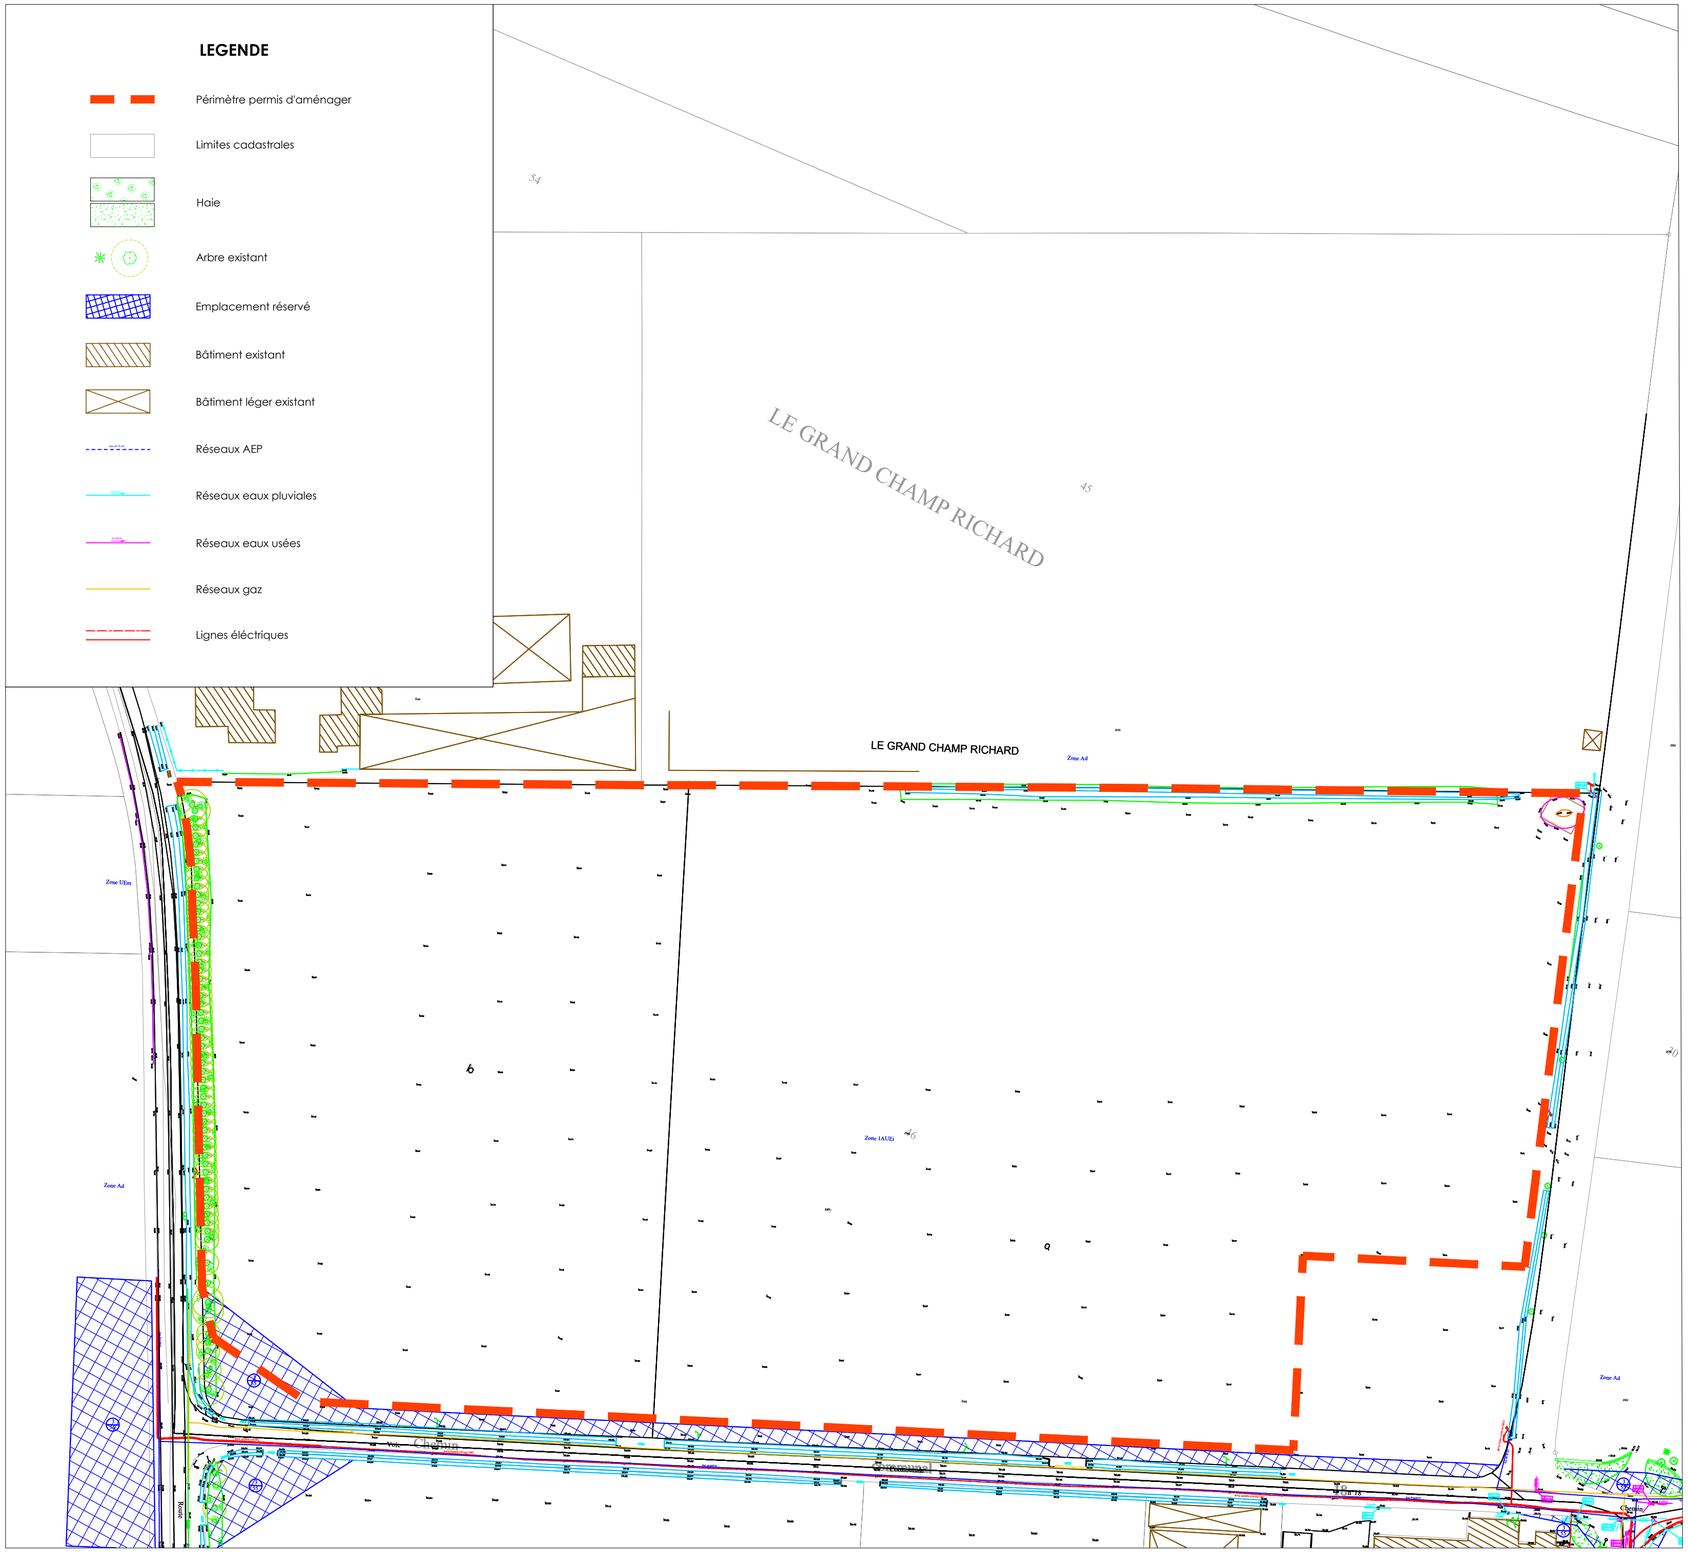
7 rue de la Rainière, Parc du Perray
44339 NANTES
Tél. 02 51 86 04 40
nantes.egis-eau@egis.fr