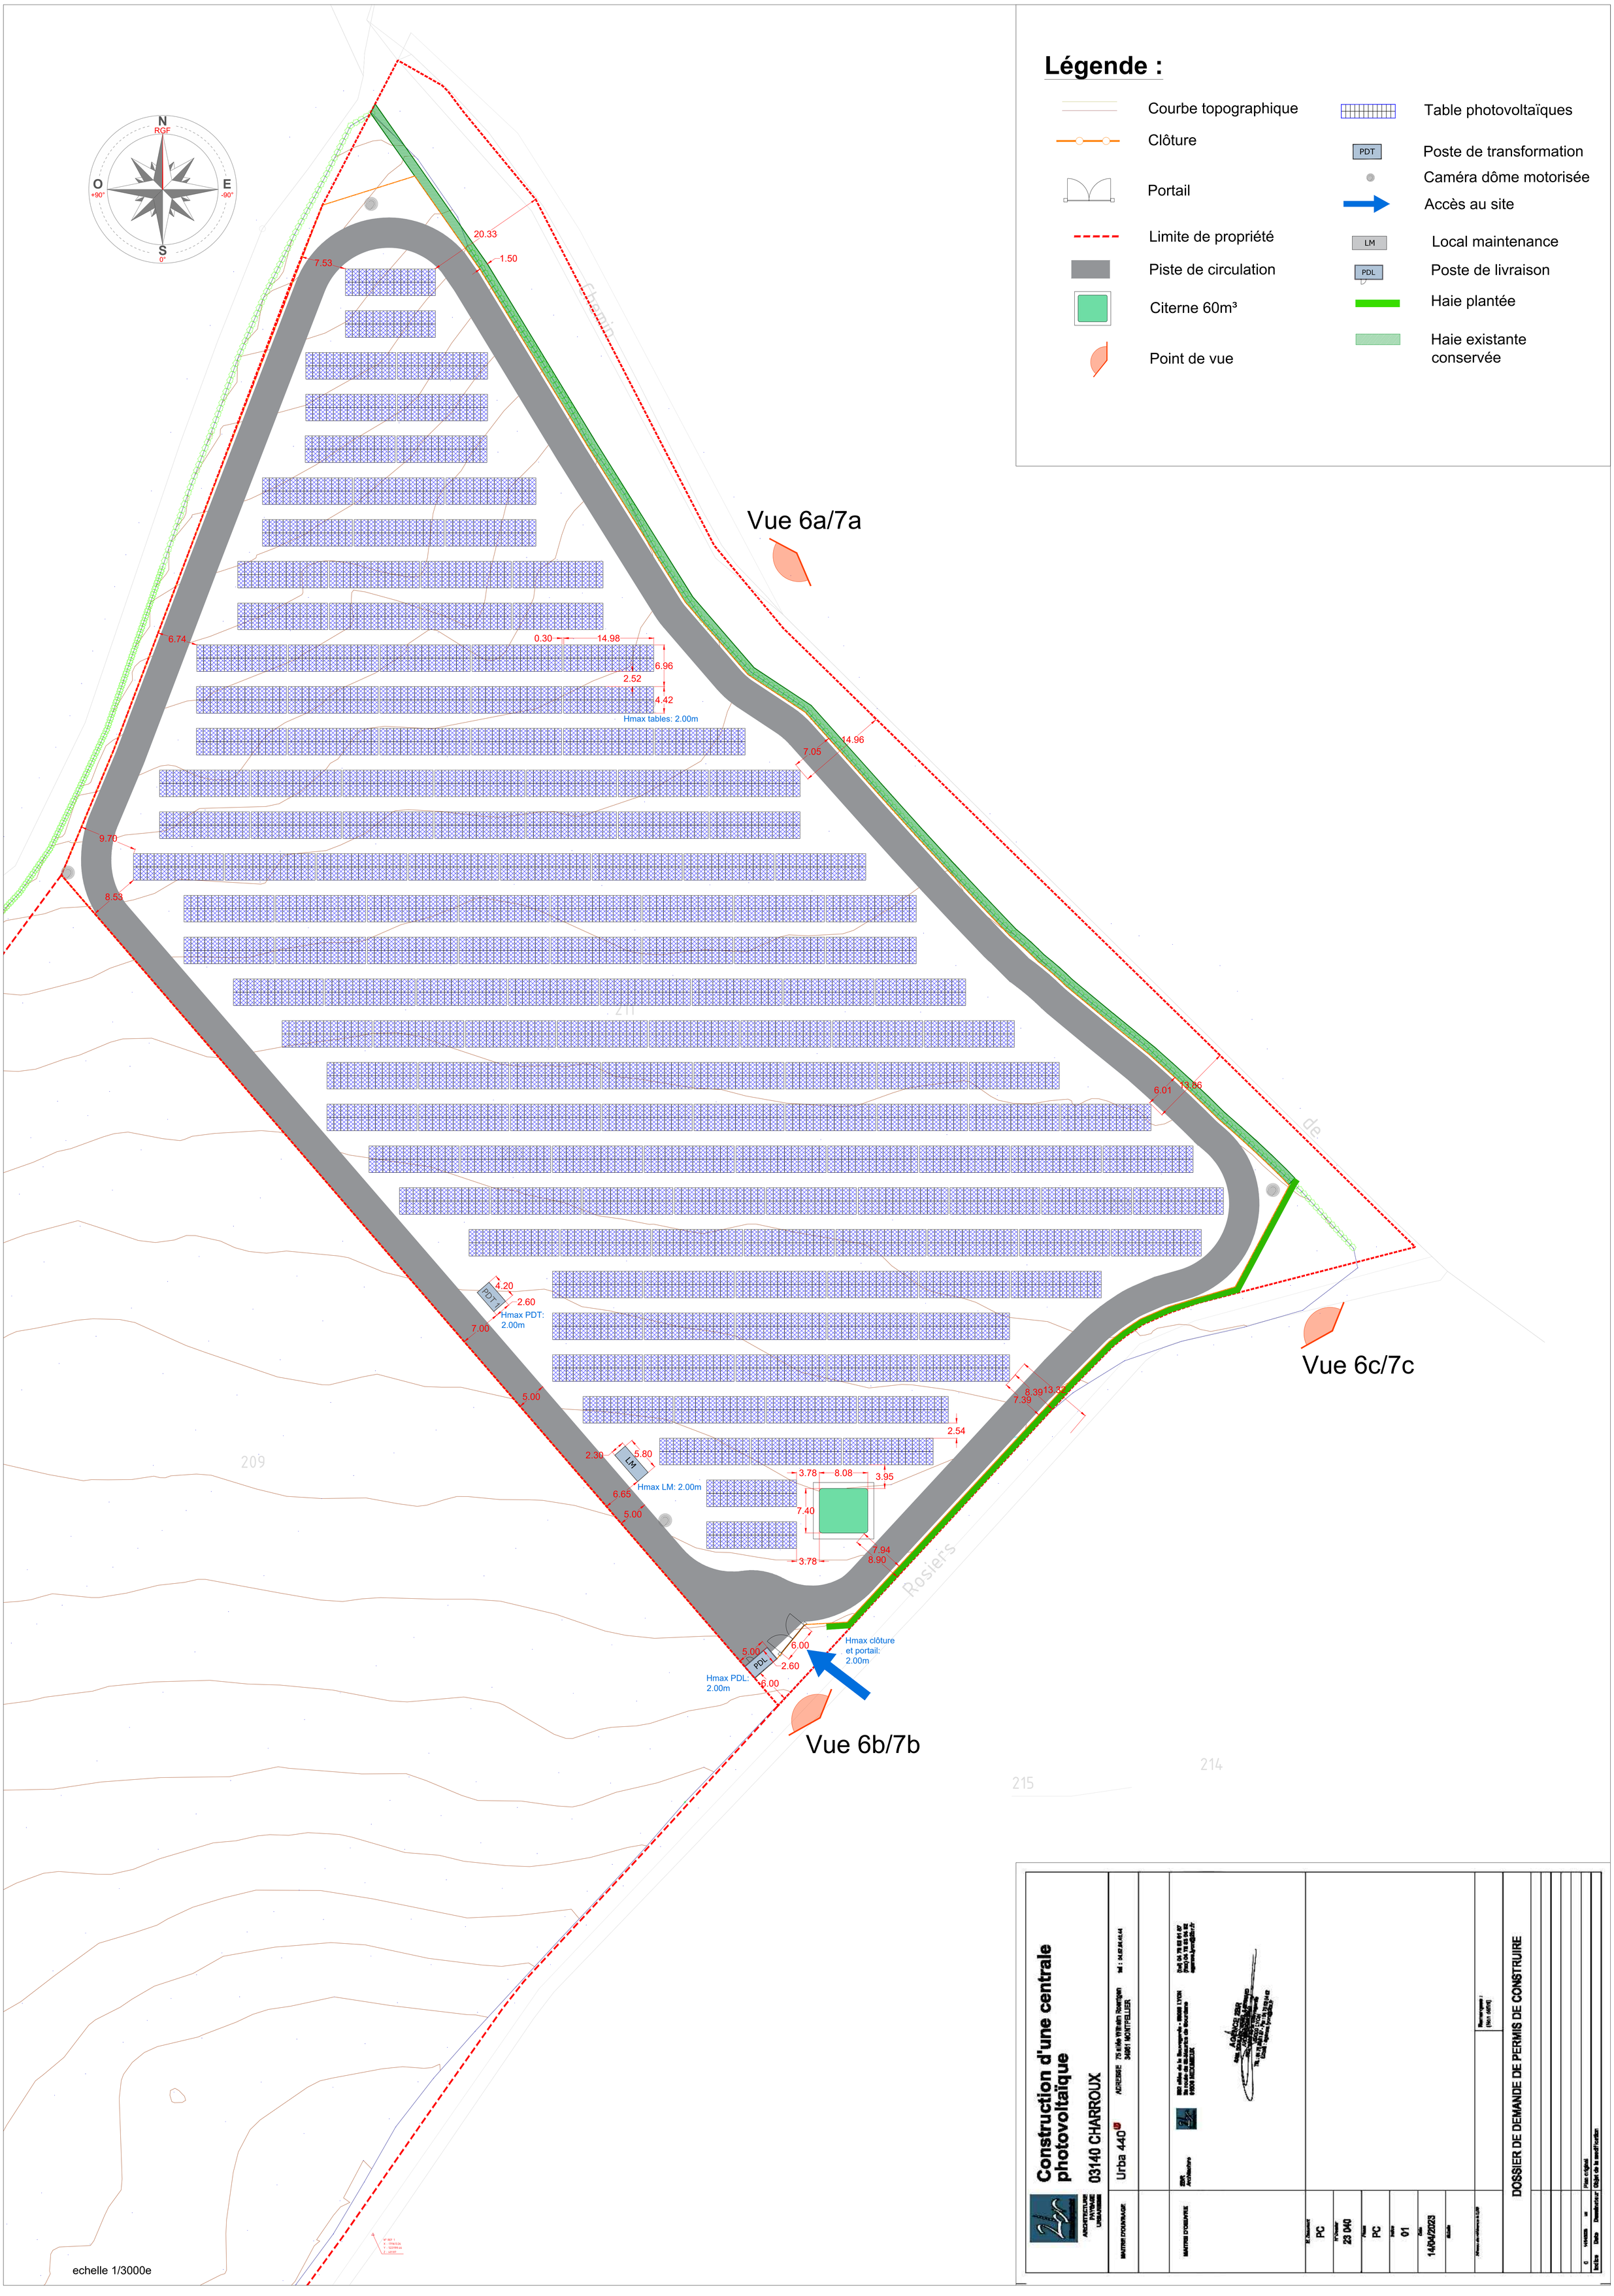
Légende :
Courbe topographique
Clôture
Portail
Limite de propriété
Piste de circulation
Citerne 60m³
Point de vue
Table photovoltaïques
PDT
Poste de transformation
Caméra dôme motorisée
Accès au site
LM
Local maintenance
PDL
Poste de livraison
Haie plantée
Haie existante conservée
N
RGF
O
E
S
Vue 6a/7a
Vue 6b/7b
Vue 6c/7c
Hmax tables: 2.00m
Hmax PDT: 2.00m
Hmax LM: 2.00m
Hmax PDL: 2.00m
Hmax clôture et portail: 2.00m
Rosiers
echelle 1/3000e
Construction d'une centrale photovoltaïque
03140 CHARROUX
Urba 440
DOSSIER DE DEMANDE DE PERMIS DE CONSTRUIRE
PC
23 040
01
14/04/2023