

# Dossier de Demande d'Autorisation Environnementale

Projet de parc éolien des Noisetiers (Indre, 36)

## PIÈCE 6 : PLAN DE SITUATION PLAN D'ENSEMBLE / PLAN DE MASSE



**Maître d'Ouvrage : SAS MARON ENERGIE**

SAS MARON ENERGIE  
12 rue Martin Luther King  
14280 Saint-Contest





# Dossier de Demande d'Autorisation Environnementale

Projet de parc éolien des Noisetiers (Indre, 36)

## PLAN DE SITUATION

Maître d'Ouvrage : SAS MARON ENERGIE


SAS MARON ENERGIE  
12 rue Martin Luther King  
14280 Saint-Contest






# Plan de situation au 1/25000e

-  Eolienne du projet
-  Poste de livraison
-  Raccordement inter-éolien
-  Chemin à créer
-  Limite communale

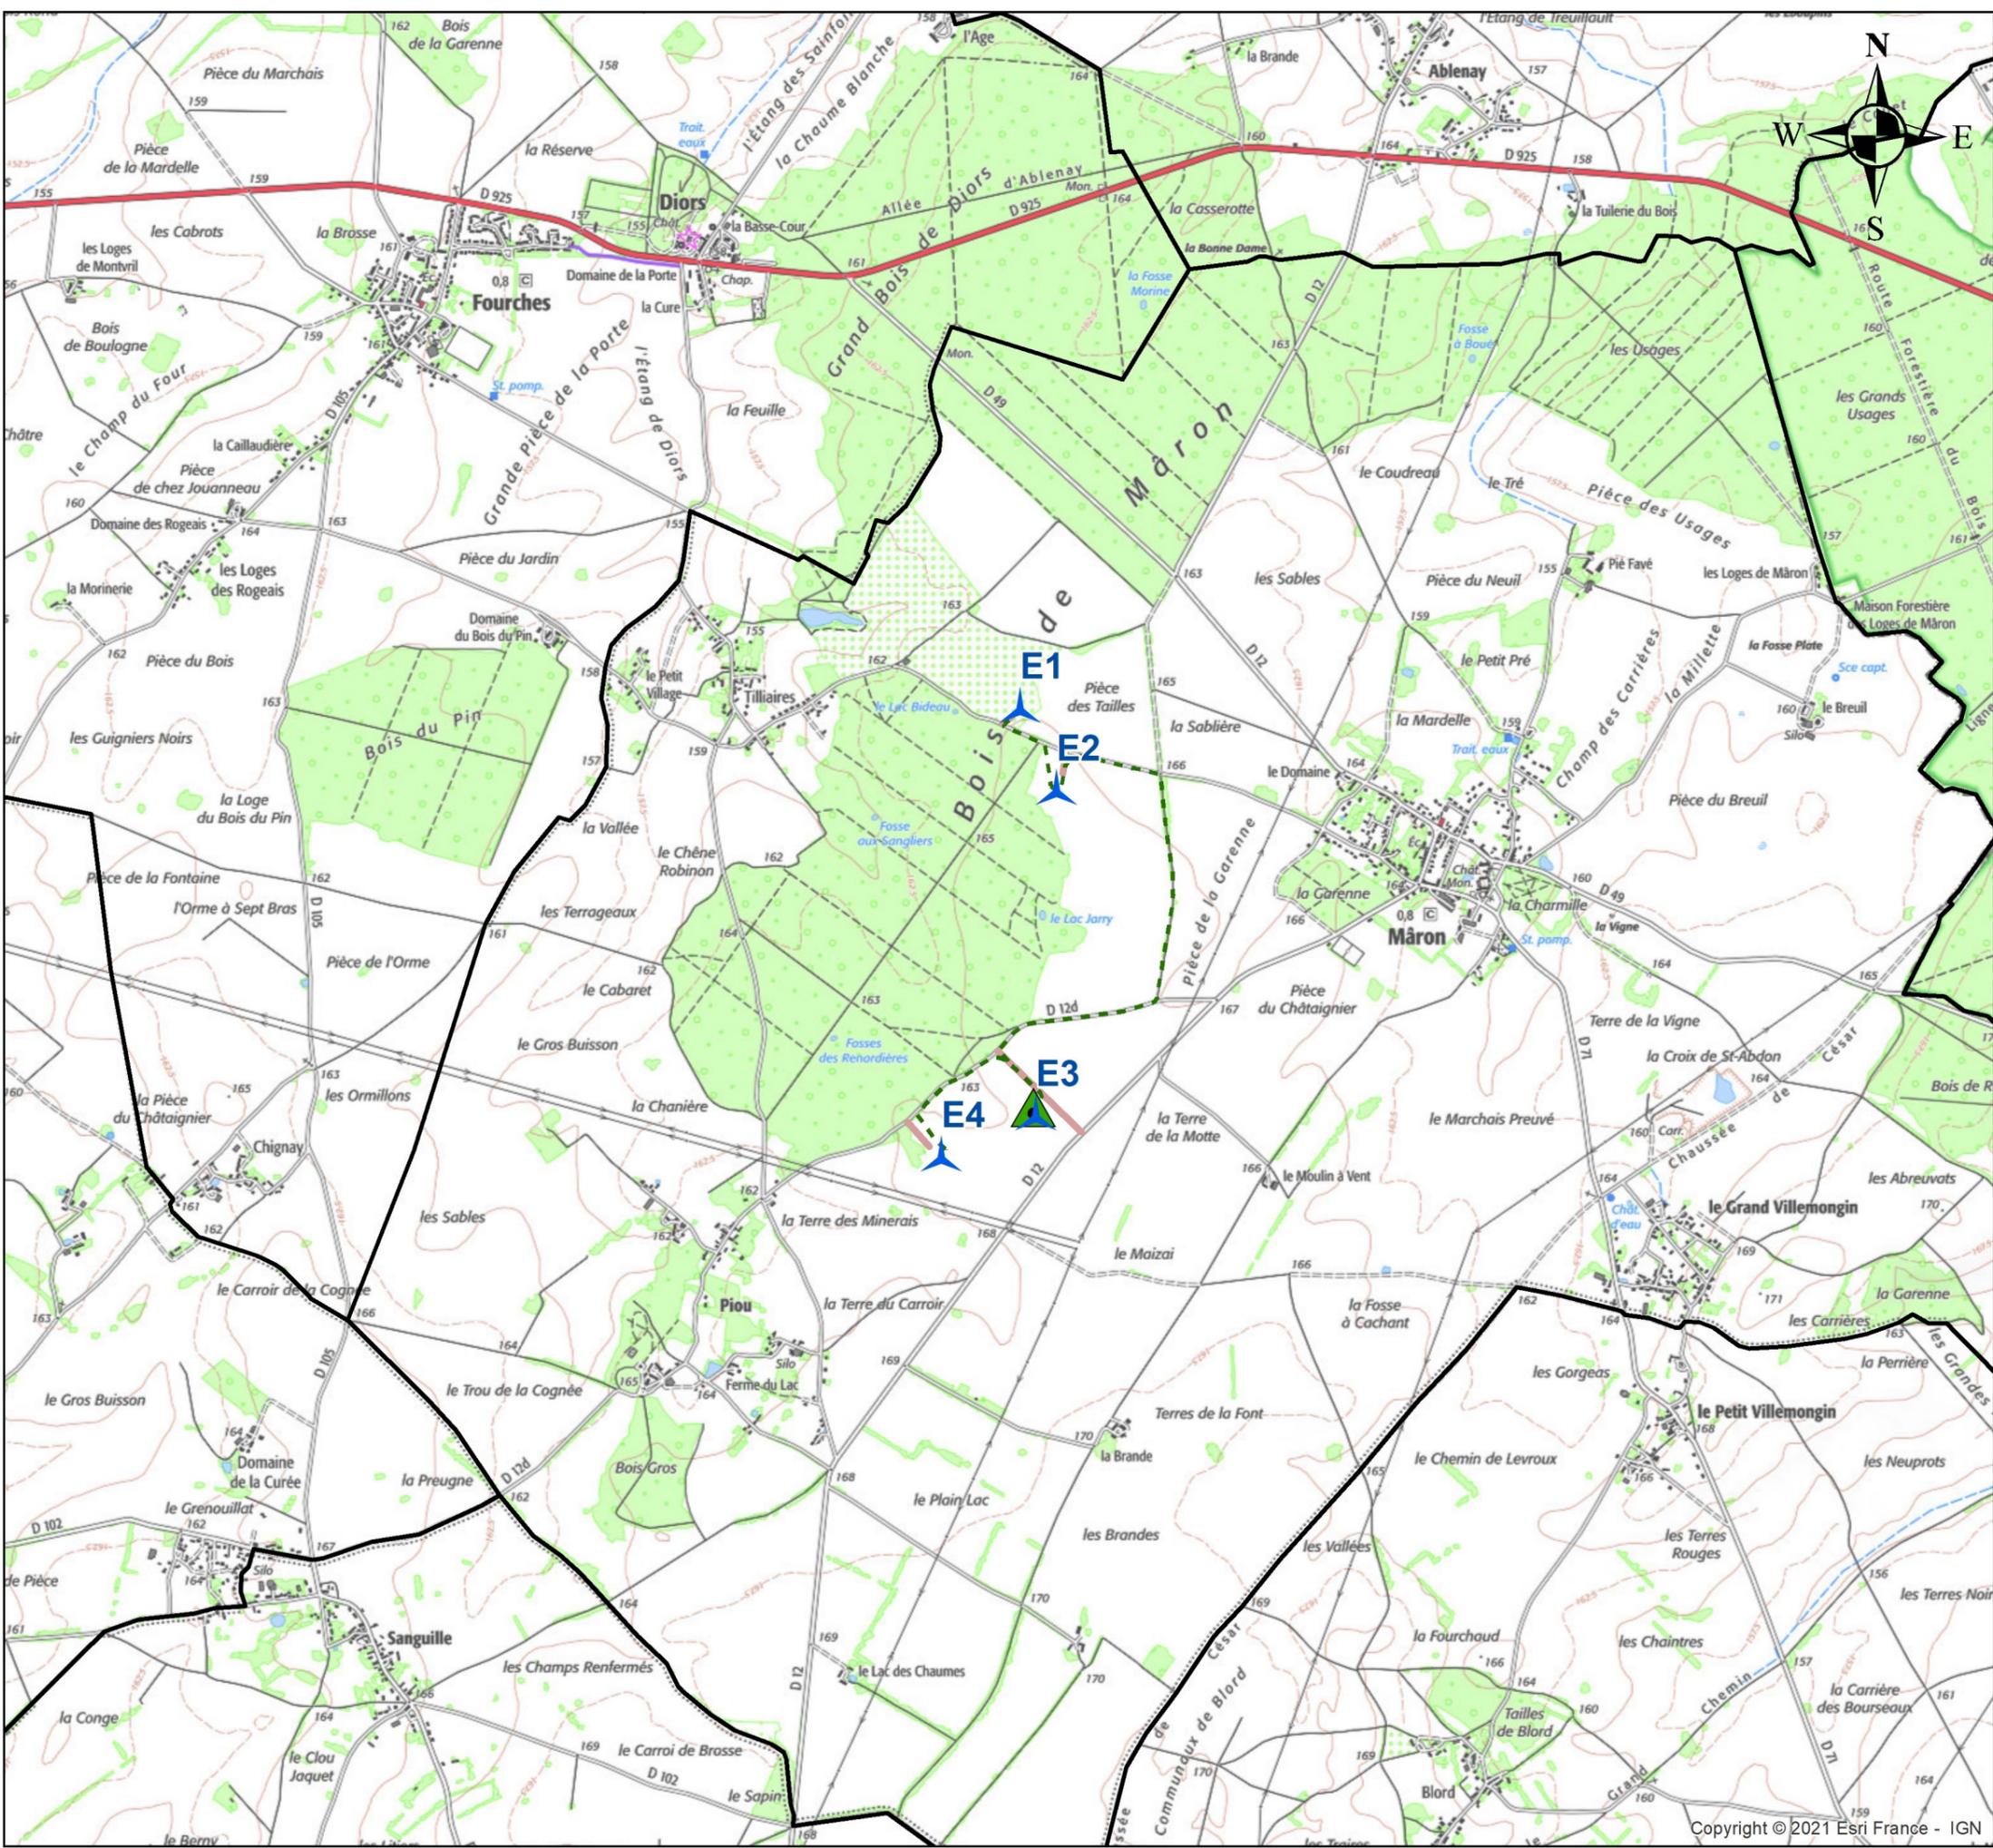

**Maron  
(36)**

11/02/2022

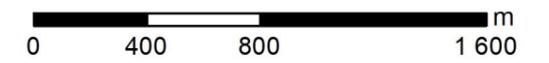

# Dossier de Demande d'Autorisation Environnementale

Projet de parc éolien des Noisetiers (Indre, 36)

## PLAN D'ENSEMBLE / PLAN DE MASSE

Maître d'Ouvrage : SAS MARON ENERGIE

SAS MARON ENERGIE  
12 rue Martin Luther King  
14280 Saint-Contest





**MARON ENERGIE**

12 rue Martin Luther King  
14280 SAINT CONTEST

Interlocuteur

Alexandre ROSEE  
Tel : 06 08 25 42 21  
Email : alexandre.rosee@jppee.fr

**Monsieur Stéphane BREDIN**  
**Préfet de l'Indre**  
**Préfecture de l'Indre**  
**Place de la Victoire et des Alliés**  
**36000 CHÂTEAURoux**

Paris, le 14 octobre 2021

**Objet : Lettre de demande d'autorisation environnementale d'un parc éolien sur la commune de Mâron par la société MARON ENERGIE**

Monsieur le Préfet,

En application des dispositions de l'ordonnance n° 2017-80 du 26 janvier 2017 et des décrets n° 2017-81 du 26 janvier 2017 et n° 2017-82 du 26 janvier 2017 relatifs à l'Autorisation Environnementale et conformément aux dispositions des articles R181-12 à R181-15 du Code de l'Environnement,

Je soussigné, M. Mathieu BONNET, de nationalité française, agissant en vertu d'un pouvoir délivré le 20 septembre 2020 par M. Xavier NASS Directeur Général de la société NASS EXPANSION, Présidente de la société JP ENERGIE ENVIRONNEMENT, elle-même Présidente de la société MARON ENERGIE, dont le siège social est 12 rue Martin Luther King – 14 280 SAINT CONTEST, dûment habilité aux fins des présentes,

ai l'honneur de solliciter une **Autorisation Environnementale pour le parc éolien des Noisetiers**, constitué de 4 aérogénérateurs de puissance unitaire maximale de 3.6 MW et de 1 poste de livraison sur le territoire de la commune de **Mâron**.

Raison Sociale de la Société	MARON ENERGIE
N° SIRET du siège social	897 588 224 00013 RCS Caen
N° SIRET de l'installation	897 588 224 00021
Forme juridique	Société par Actions Simplifiée (SAS)
Site d'exploitation	MARON (36) – Ld La Terre Des Bois De Mâron
Rubrique du classement ICPE	2980 – Section 1 (Autorisation, rayon d'affichage : 6 km)
Nature des activités	Installations terrestres de production d'électricité à partir de l'énergie mécanique du vent

Volume des activités

Nombre d'aérogénérateurs : 4  
Hauteur totale maximale : 180 m  
Hauteur maximale du mât (mât + nacelle) : 118 m  
Puissance unitaire maximale : 3.6 MW  
Puissance maximale totale installée : 14.4 MW

Vous trouverez ci-joint un dossier établi en application de la législation des Installations Classées pour la Protection de l'Environnement, en vue d'obtenir une Autorisation Environnementale pour le parc éolien des Noisetiers. Le contenu de ce dossier respecte les exigences du Code de l'Environnement.


Par ailleurs, il est demandé une dérogation pour le plan d'ensemble du parc éolien visé à l'article D181-15-2 alinéa I-9 du Code de l'Environnement. Une échelle réduite au 1/2000e au lieu de 1/200 est demandée pour le plan d'ensemble du projet.

Je me tiens à votre disposition pour tout renseignement ou complément d'information que vous jugeriez utile à la compréhension du dossier.


J'espère que vous donnerez une suite favorable à notre demande et je vous prie de croire, Monsieur le Préfet, à l'assurance de ma plus haute considération.

Paris, le 23/09/2021,

La société MARON ENERGIE,  
Représentée par son Président,  
La société JP ENERGIE ENVIRONNEMENT,  
Elle-même représentée par son Président,  
La société NASS EXPANSION,  
Elle-même représentée par M. Mathieu BONNET

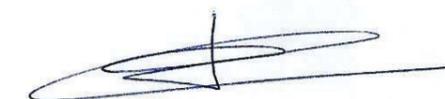



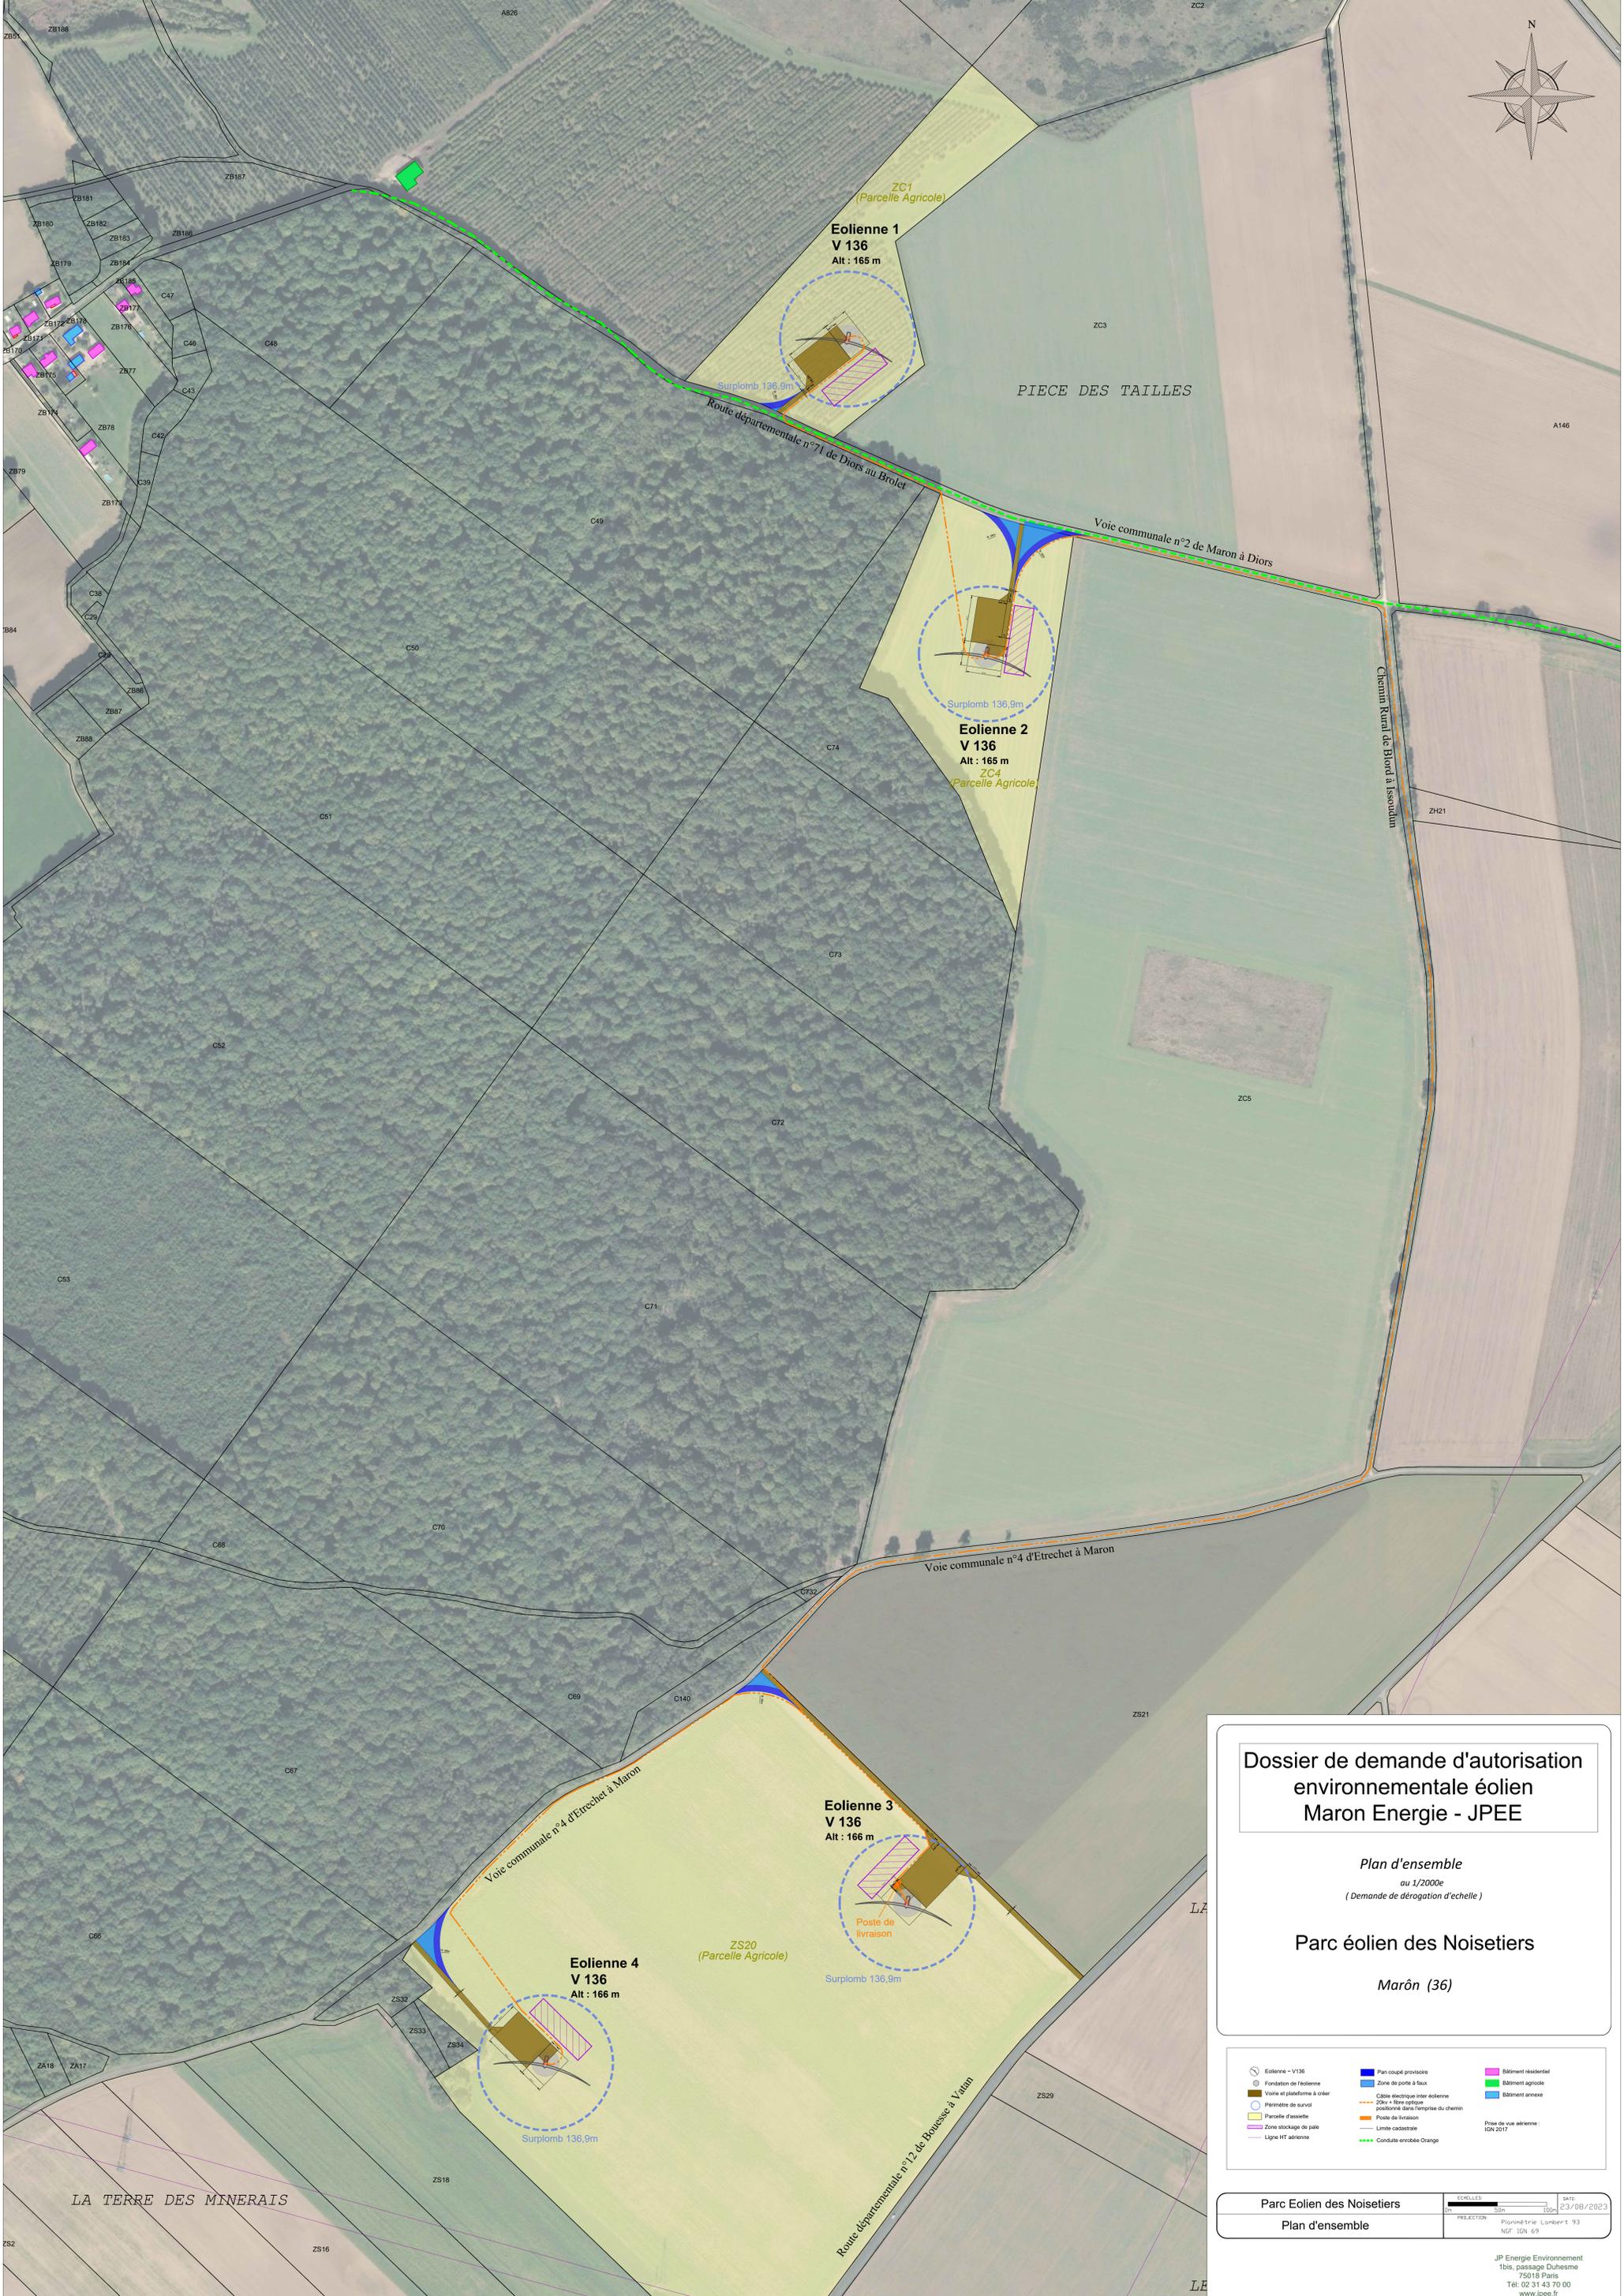

**Dossier de demande d'autorisation  
environnementale éolien  
Maron Energie - JPEE**

*Plan d'ensemble  
au 1/2000e  
(Demande de dérogation d'échelle)*

**Parc éolien des Noisetiers  
Marôn (36)**

- |                              |   |                                  |
|------------------------------|---|----------------------------------|
| Eolienne - V136              | Plan coupé provisoire   | Bâtiment résidentiel             |
| Fondation de l'éolienne      | Zone de porte à faux  | Bâtiment agricole                |
| Voies et plateformes à créer | Câble électrique inter éolienne positionné dans l'emprise du chemin | Bâtiment annexe                  |
| Planimétrie de survol        | Poste de livraison  | Poste de livraison               |
| Parcelle d'assiette          | Ligne HT aérienne   | Conduite enterrée Orange         |
| Zone stockage de paille      | Limite cadastrale   | Prise de vue aérienne : IGN 2017 |
| Ligne HT aérienne            |   |                                  |

<b>Parc Eolien des Noisetiers</b>	<b>ECHELLES</b>	<b>DATE</b>
<b>Plan d'ensemble</b>		23/08/2023
	PROJECTION	Planimétrie Lambert 93 NRF IGN 69
		JP Energie Environnement 1bis, passage Duhesme 75018 Paris Tél : 02 31 43 70 00 www.jppee.fr