



251, route de Saint-Clar  
31600 LHERM  
Téléphone: 05.61.56.00.00  
Fax: 05.61.56.76.87

COMMUNE DE  
BOIS DE LA PIERRE

RESEAU DE DISTRIBUTION D'EAU POTABLE

SYNDICAT INTERCOMMUNAL  
DES EAUX DES COTEAUX DU TOUCH

ASSEMBLAGE

Date d'impression: 13/03/2015

Échelle: 1 / 4500



LEGENDE	
	Conduite AEP : Ø 0-40
	Conduite AEP : Ø 50-100
	Conduite AEP : Ø 100-200
	Conduite AEP : Ø supérieur à 200
	Vanne
	Nœud simple
	Plaque pleine
	Changement de diamètre
	Ventouse
	Vidange
	Poteau d'incendie
	Borne de lavage
	Branchement d'abonné
	Numéro du carnet de vannage
	Reservoir



# A1



251, route de Saint-Clar  
31600 LHERM  
Téléphone: 05.61.56.00.00  
Fax: 05.61.56.76.87

## COMMUNE DE BOIS DE LA PIERRE

RESEAU DE DISTRIBUTION D'EAU POTABLE

SYNDICAT INTERCOMMUNAL  
DES EAUX DES COTEAUX DU TOUCH

## SECTION A1

Date d'impression: 13/03/2015

Échelle: 1 / 2000



LEGENDE	
	Conduite AEP : Ø 0-40
	Conduite AEP : Ø 50-100
	Conduite AEP : Ø 100-200
	Conduite AEP : Ø supérieur à 200
	Vanne
	Nœud simple
	Plaque pleine
	Changement de diamètre
	Ventouse
	Vidange
	Poteau d'incendie
	Borne de lavage
	Branchement d'abonné
	Numéro du carnet de vannage
	Reservoir

# A2



251, route de Saint-Clar  
31600 LHERM  
Téléphone: 05.61.56.00.00  
Fax: 05.61.56.76.87

## COMMUNE DE BOIS DE LA PIERRE

RESEAU DE DISTRIBUTION D'EAU POTABLE

SYNDICAT INTERCOMMUNAL  
DES EAUX DES COTEAUX DU TOUCH

## SECTION A2

Date d'impression: 13/03/2015

Échelle: 1 / 2000



LEGENDE	
	Conduite AEP : Ø 0-40
	Conduite AEP : Ø 50-100
	Conduite AEP : Ø 100-200
	Conduite AEP : Ø supérieur à 200
	Vanne
	Nœud simple
	Plaque pleine
	Changement de diamètre
	Ventouse
	Vidange
	Poteau d'incendie
	Borne de lavage
	Branchement d'abonné
	Numéro du carnet de vannage
	Reservoir



251, route de Saint-Clar  
31600 LHERM  
Téléphone: 05.61.56.00.00  
Fax: 05.61.56.76.87

**COMMUNE DE  
BOIS DE LA PIERRE**

RESEAU DE DISTRIBUTION D'EAU POTABLE

SYNDICAT INTERCOMMUNAL  
DES EAUX DES COTEAUX DU TOUCH


**SECTION  
B1**

Date d'impression: 13/03/2015

Échelle: 1 / 2000



LEGENDE	
	Conduite AEP : Ø 0-40
	Conduite AEP : Ø 50-100
	Conduite AEP : Ø 100-200
	Conduite AEP : Ø supérieur à 200
	Vanne
	Noeud simple
	Plaque pleine
	Changement de diamètre
	Ventouse
	Vidange
	Poteau d'incendie
	Borne de lavage
	Branchement d'abonné
	Numéro du carnet de vannage
	Reservoir

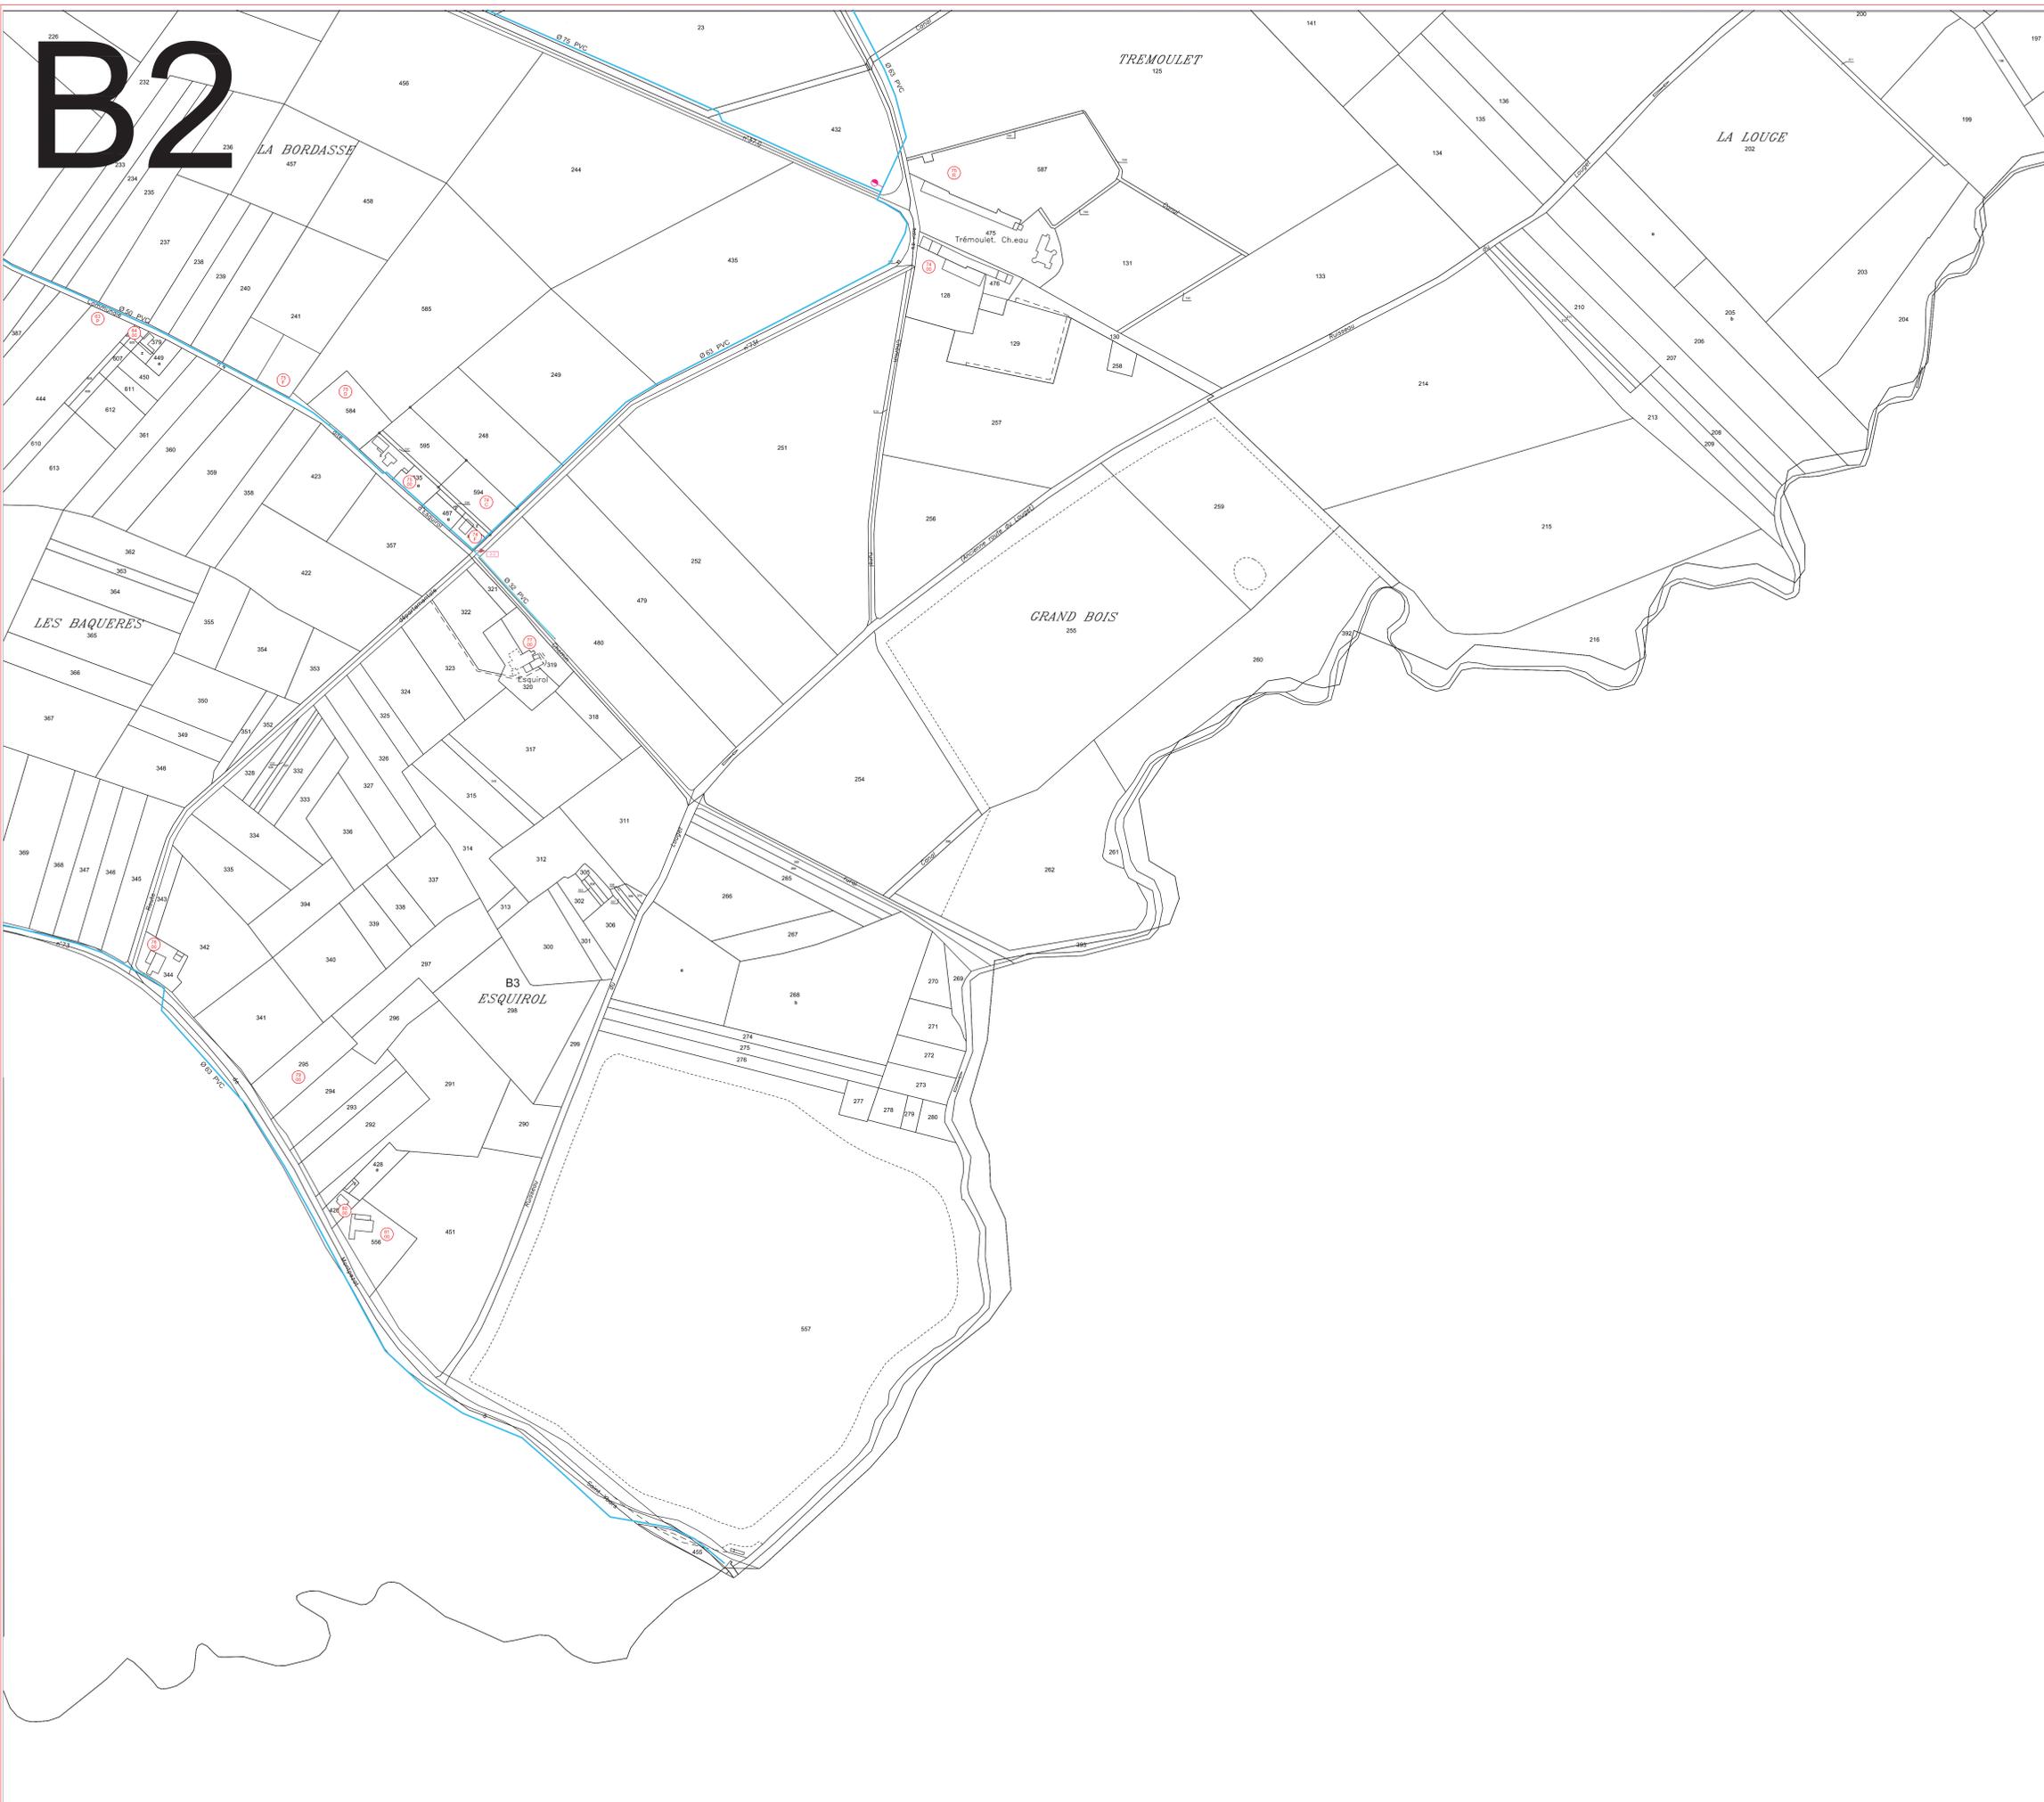

# B2



251, route de Saint-Clar  
31600 LHERM  
Téléphone: 05.61.56.00.00  
Fax: 05.61.56.76.87

## COMMUNE DE BOIS DE LA PIERRE

RESEAU DE DISTRIBUTION D'EAU POTABLE

SYNDICAT INTERCOMMUNAL  
DES EAUX DES COTEAUX DU TOUCH

### SECTION B2

Date d'impression: 13/03/2015

Échelle: 1 / 2000



LEGENDE	
	Conduite AEP : Ø 0-40
	Conduite AEP : Ø 50-100
	Conduite AEP : Ø 100-200
	Conduite AEP : Ø supérieur à 200
	Vanne
	Noeud simple
	Plaque pleine
	Changement de diamètre
	Ventouse
	Vidange
	Poteau d'incendie
	Borne de lavage
	Branchement d'abonné
	Numéro du carnet de vannage
	Reservoir