



LEGENDE

- Emprise évitées (tracé selon diagnostic écologique Acer castreps)

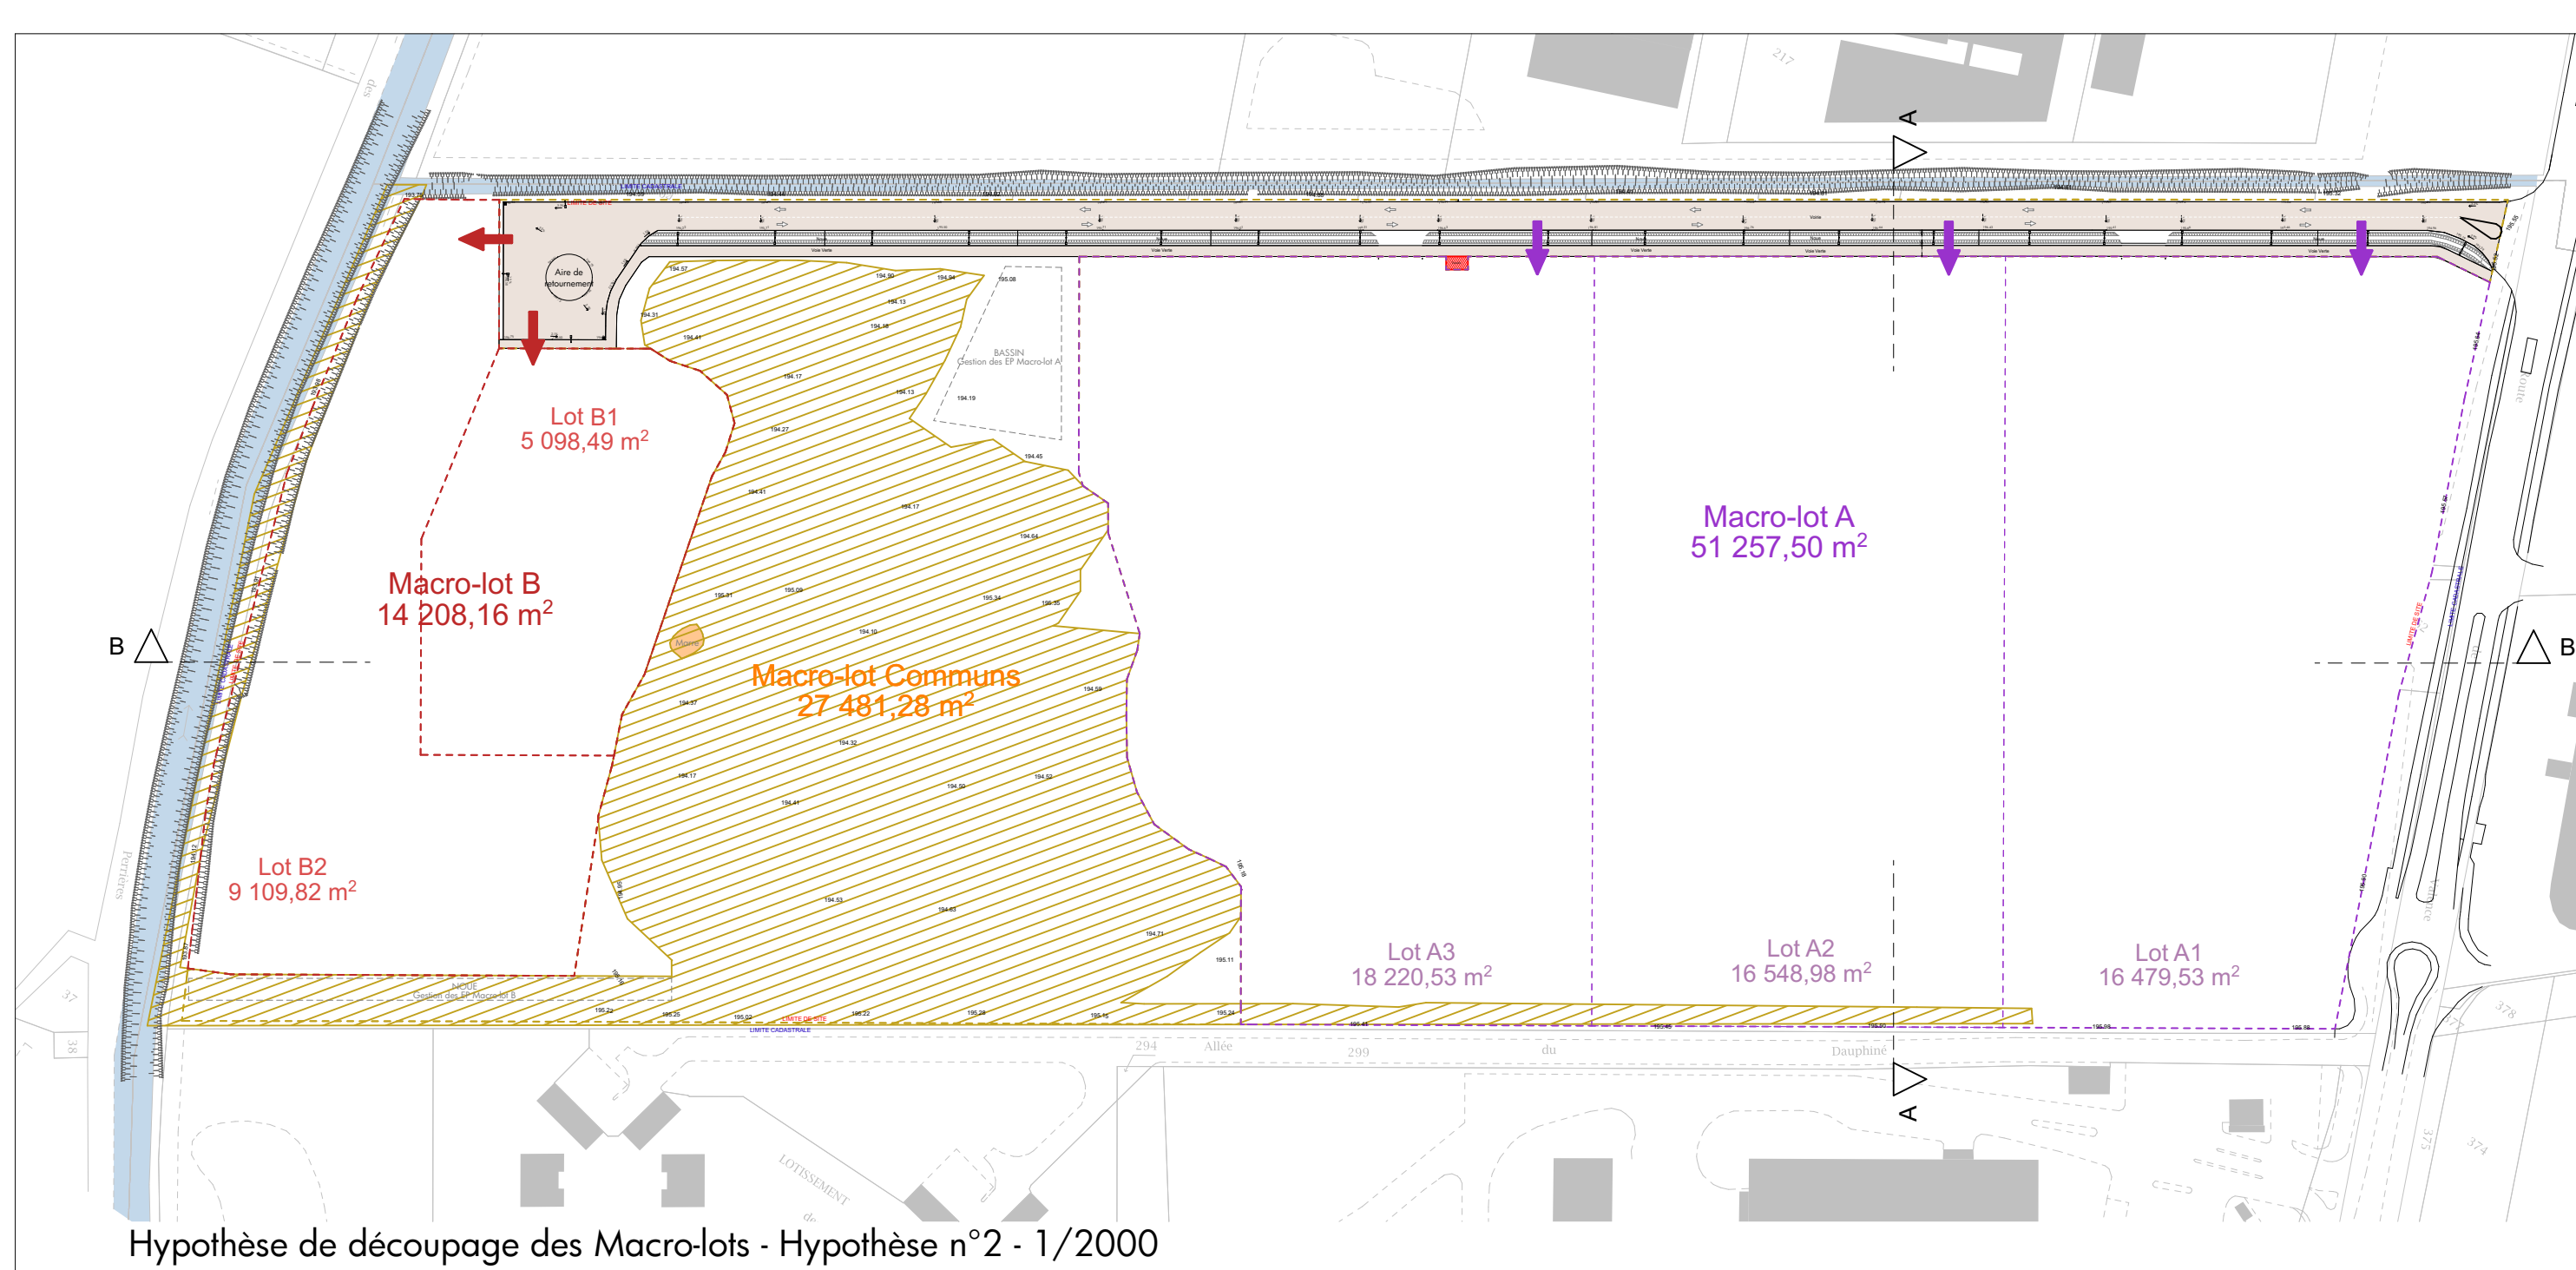

6 SENS IMMOBILIER SNC FRITAS BANANAS 30 Quai Claude Bernard 69007 LYON		GreenField GreenField Aménagement 1 Rue du Lac 69003 LYON	
6 PARK Vivienne			
518 Av. de Valence 38113 Veurey-Vorize			
Plan de composition général, Hypothèses de découpage des macro-lots/Coupes			
PERMIS D'AMENAGER			
ATELIER 4+ 31 - rue Marceau 69003 LYON Tél. 04 78 34 62 02 Email : atelier4plus.fr		lesateliers4+	
17623 PA4a/PA5 0 1:500, 1:1500 10/07/2023 YMK/JP		16444 Veurey-Vorize-PA_A	

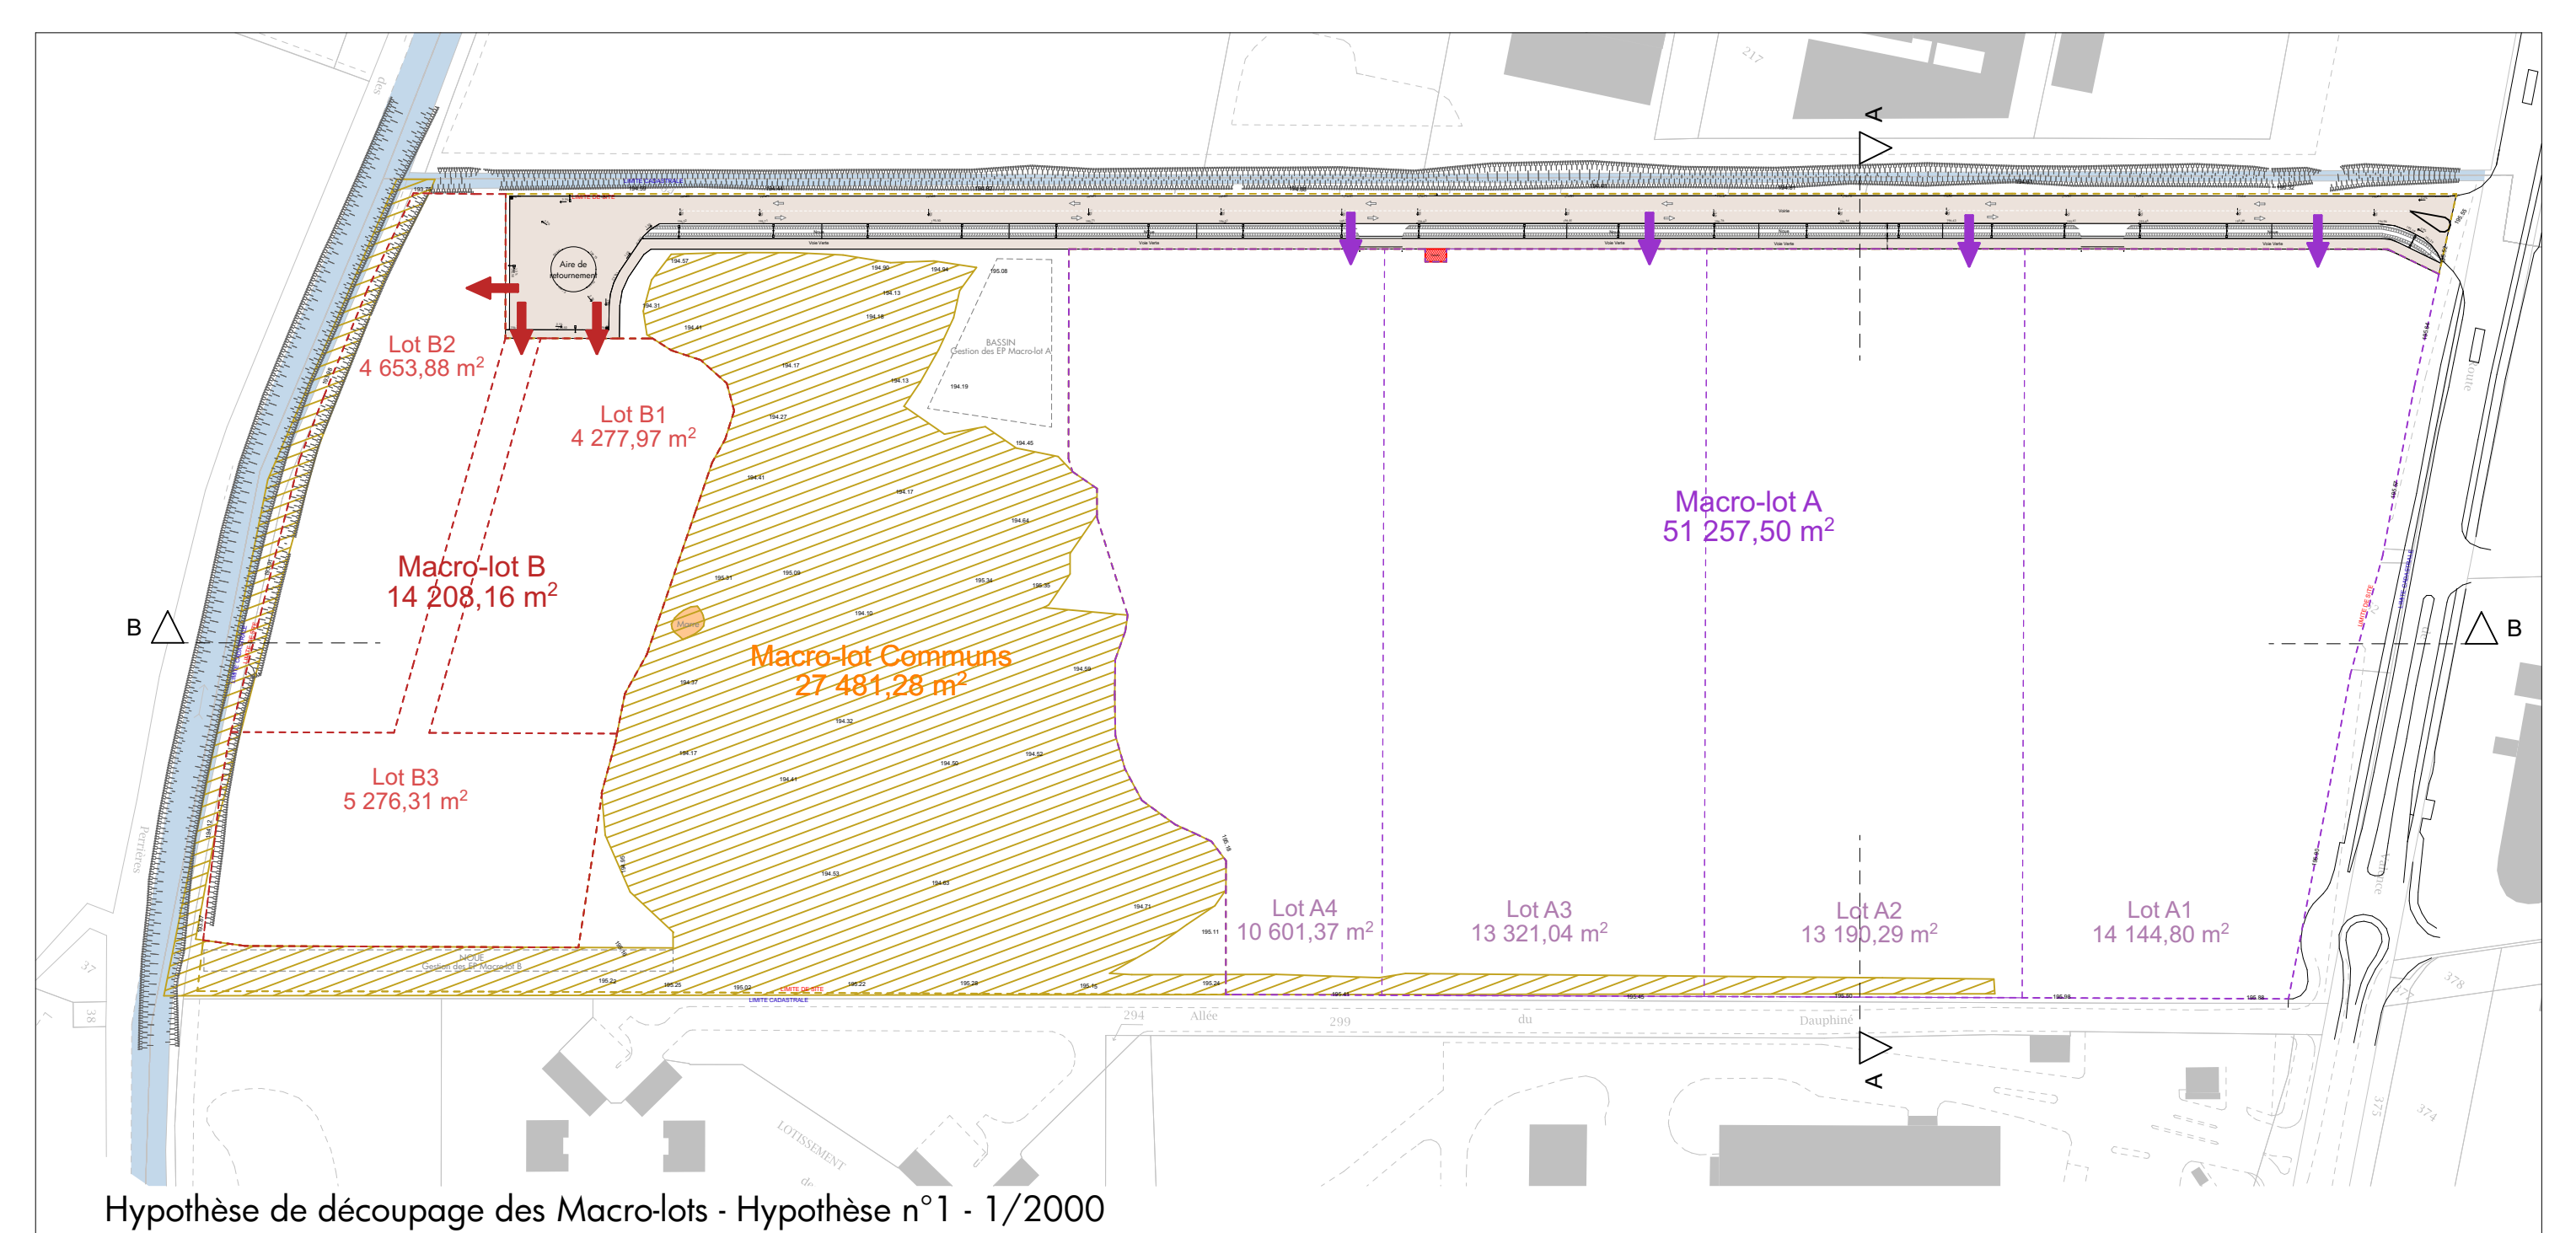