


PA 4 // PLAN DE COMPOSITION

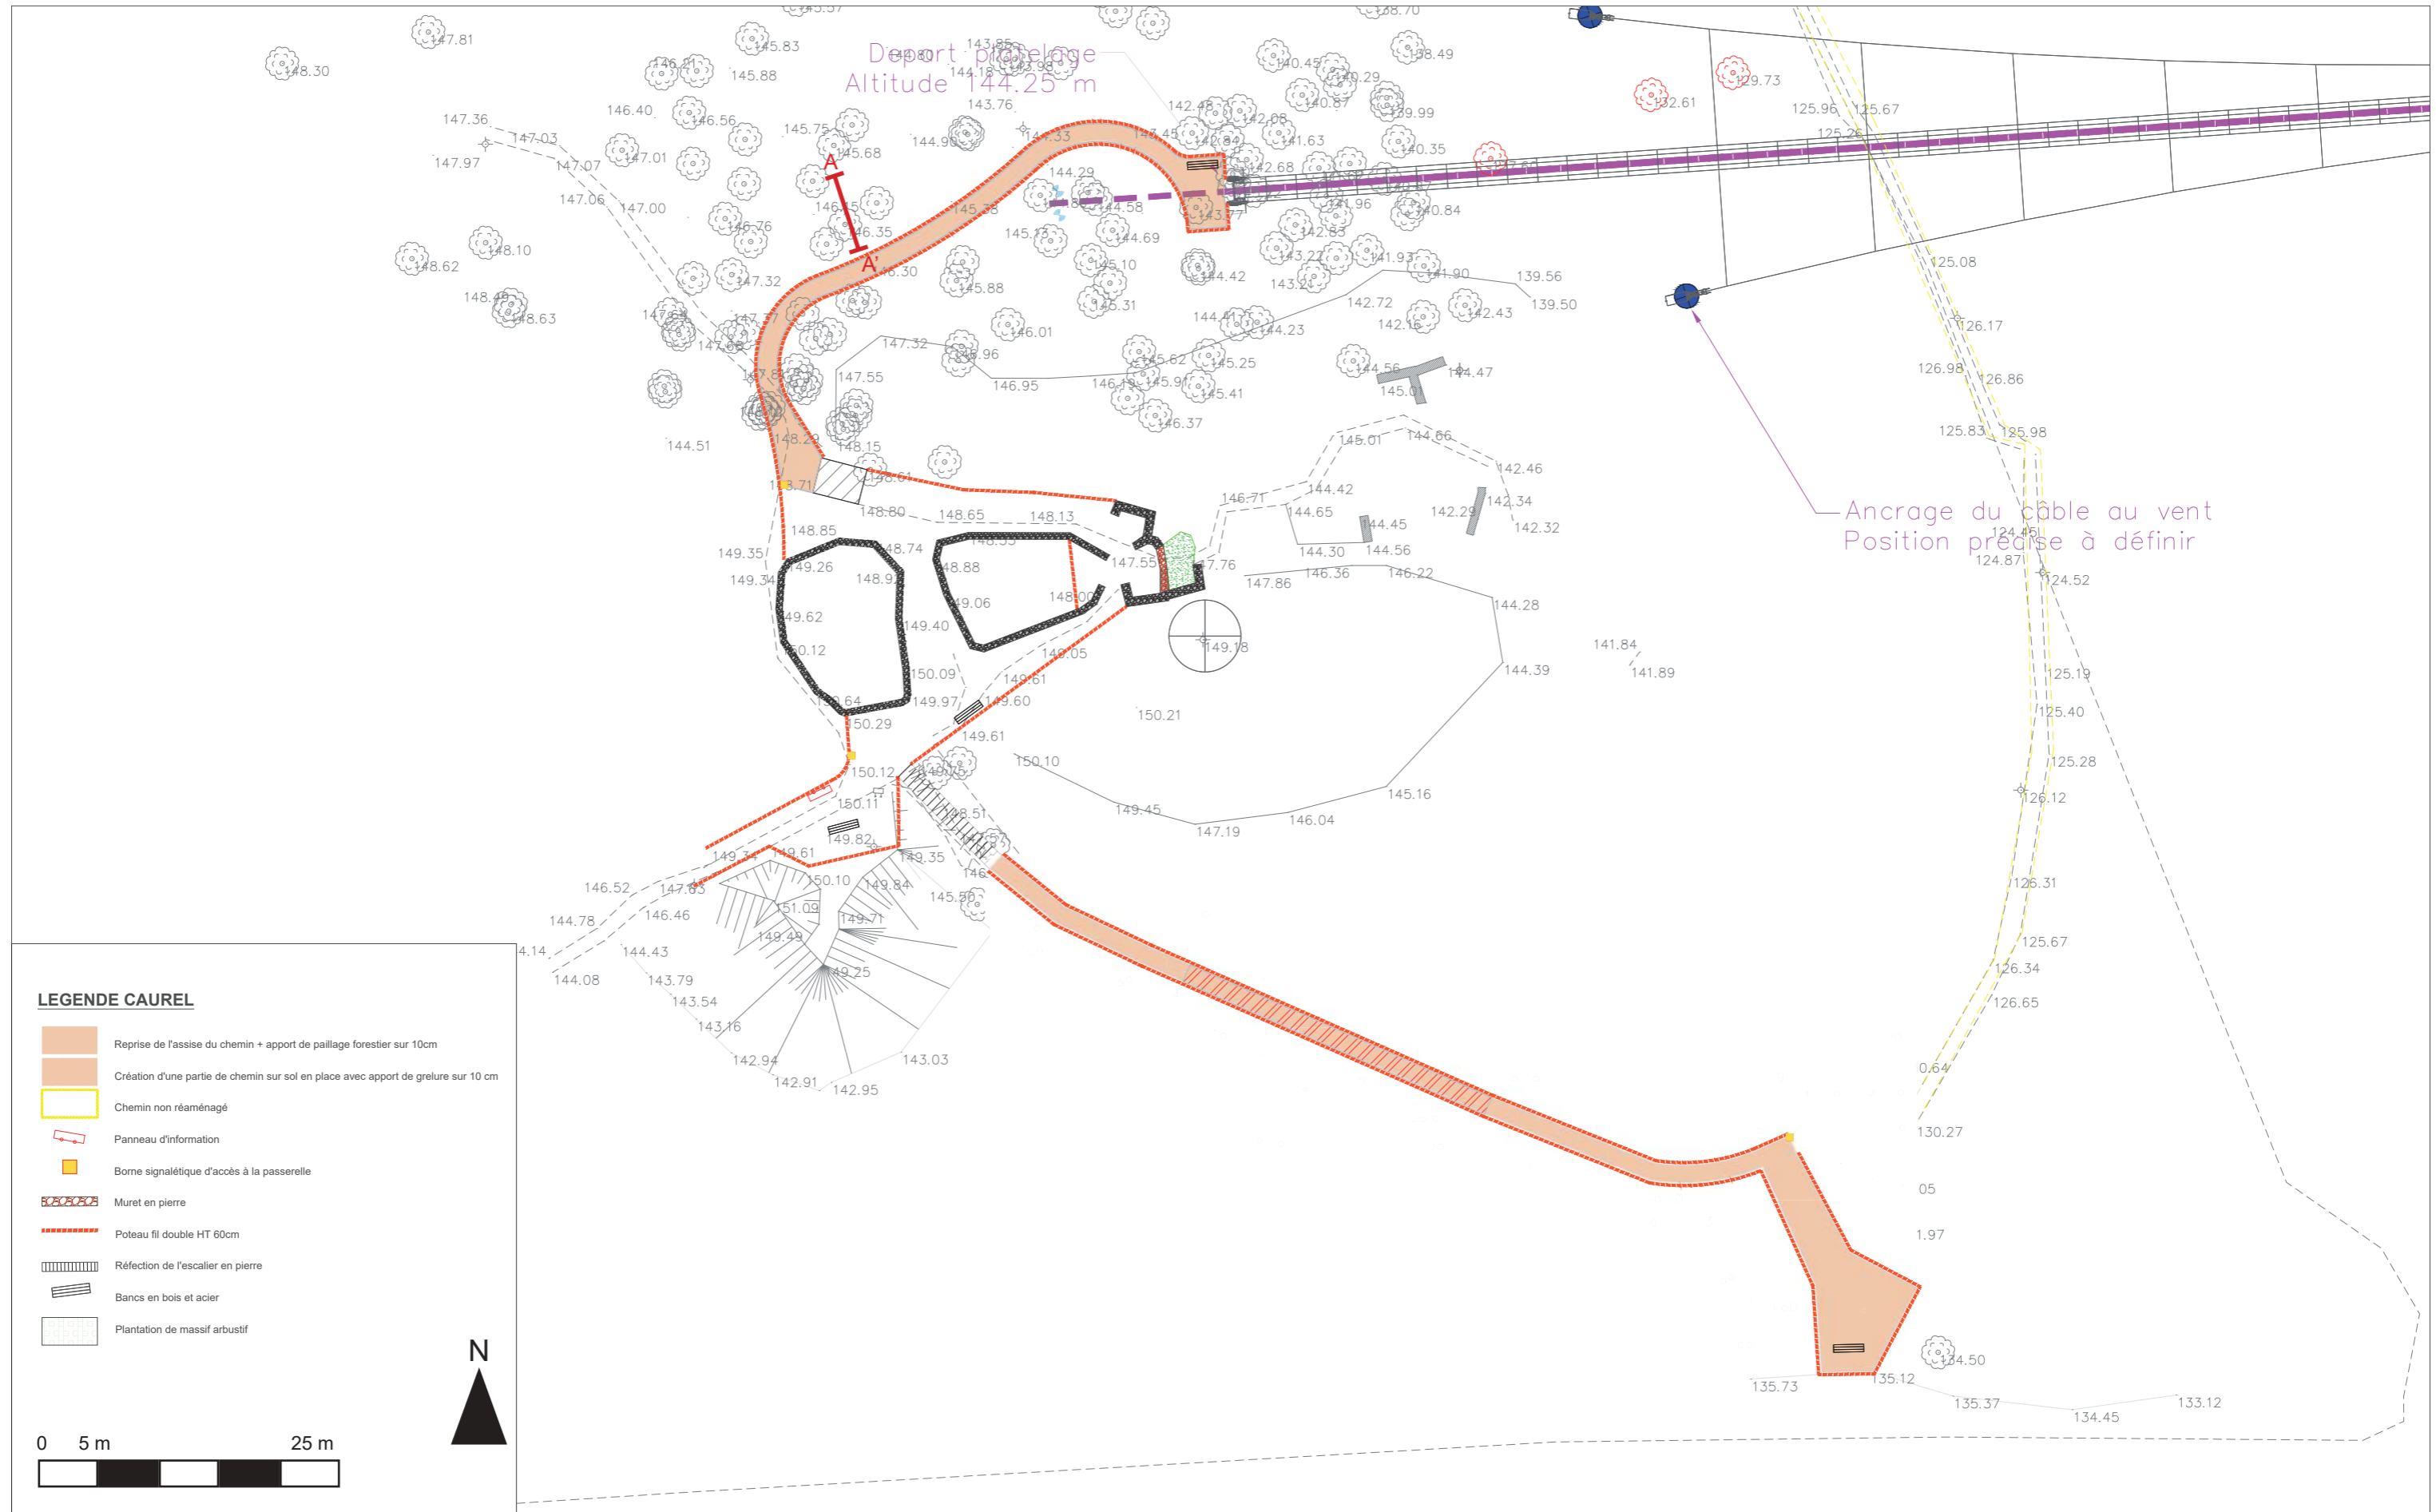

Maître d'ouvrage :



Maître d'œuvre :



VALORISATION DE L'ANSE DE GUERLÉDAN ET CONCEPTION DES AMÉNAGEMENTS D'ACCÈS AU LAC DEPUIS LA COMMUNE DE GUERLÉDAN DANS LE CADRE DU PROJET DE PASSERELLE HIMALAYENNE

PA

Date :

27/09/2024


PA4

Page :

12

PA 4 // PLAN DE COMPOSITION

Coupe AA'

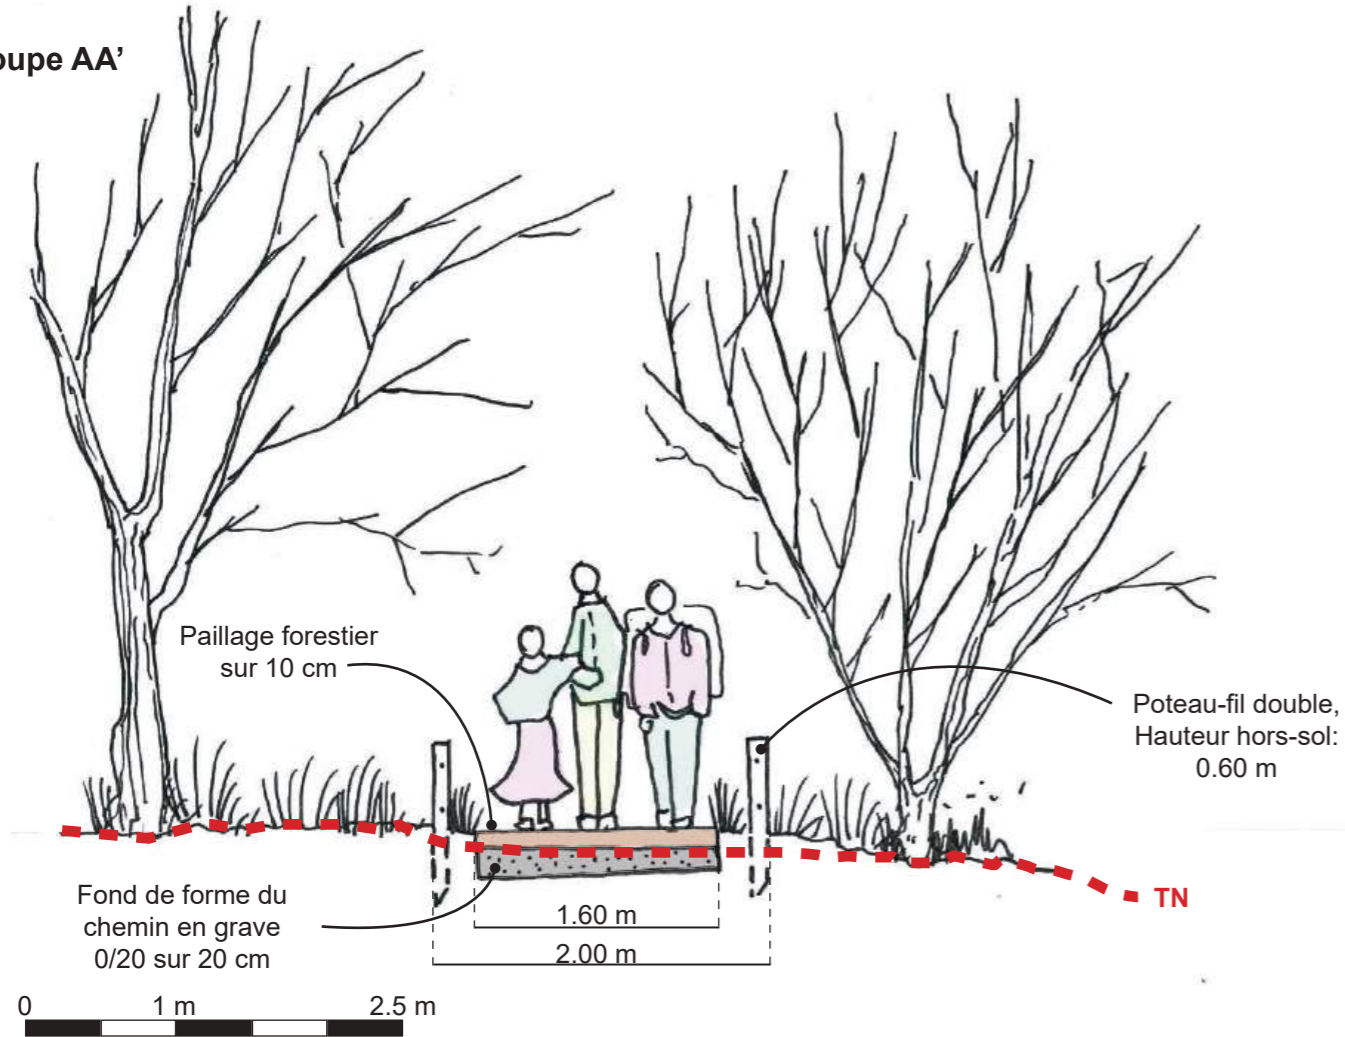

Escalier en pierre présent sur le sentier



Type d'agencement des pierres à retrouver



Exemple de poteau-fil



Muret en pierre sèche à reproduire pour fermer l'accès aux puits

Maître d'ouvrage :



Maître d'œuvre :



VALORISATION DE L'ANSE DE GUERLÉDAN ET CONCEPTION DES AMÉNAGEMENTS D'ACCÈS AU LAC DEPUIS LA COMMUNE DE GUERLÉDAN DANS LE CADRE DU PROJET DE PASSERELLE HIMALAYENNE

PA

Date :

27/09/2024

PA4

Page :

13