


COMMUNE DE TRILLA


Camp del Roire

Le Col de Trilla

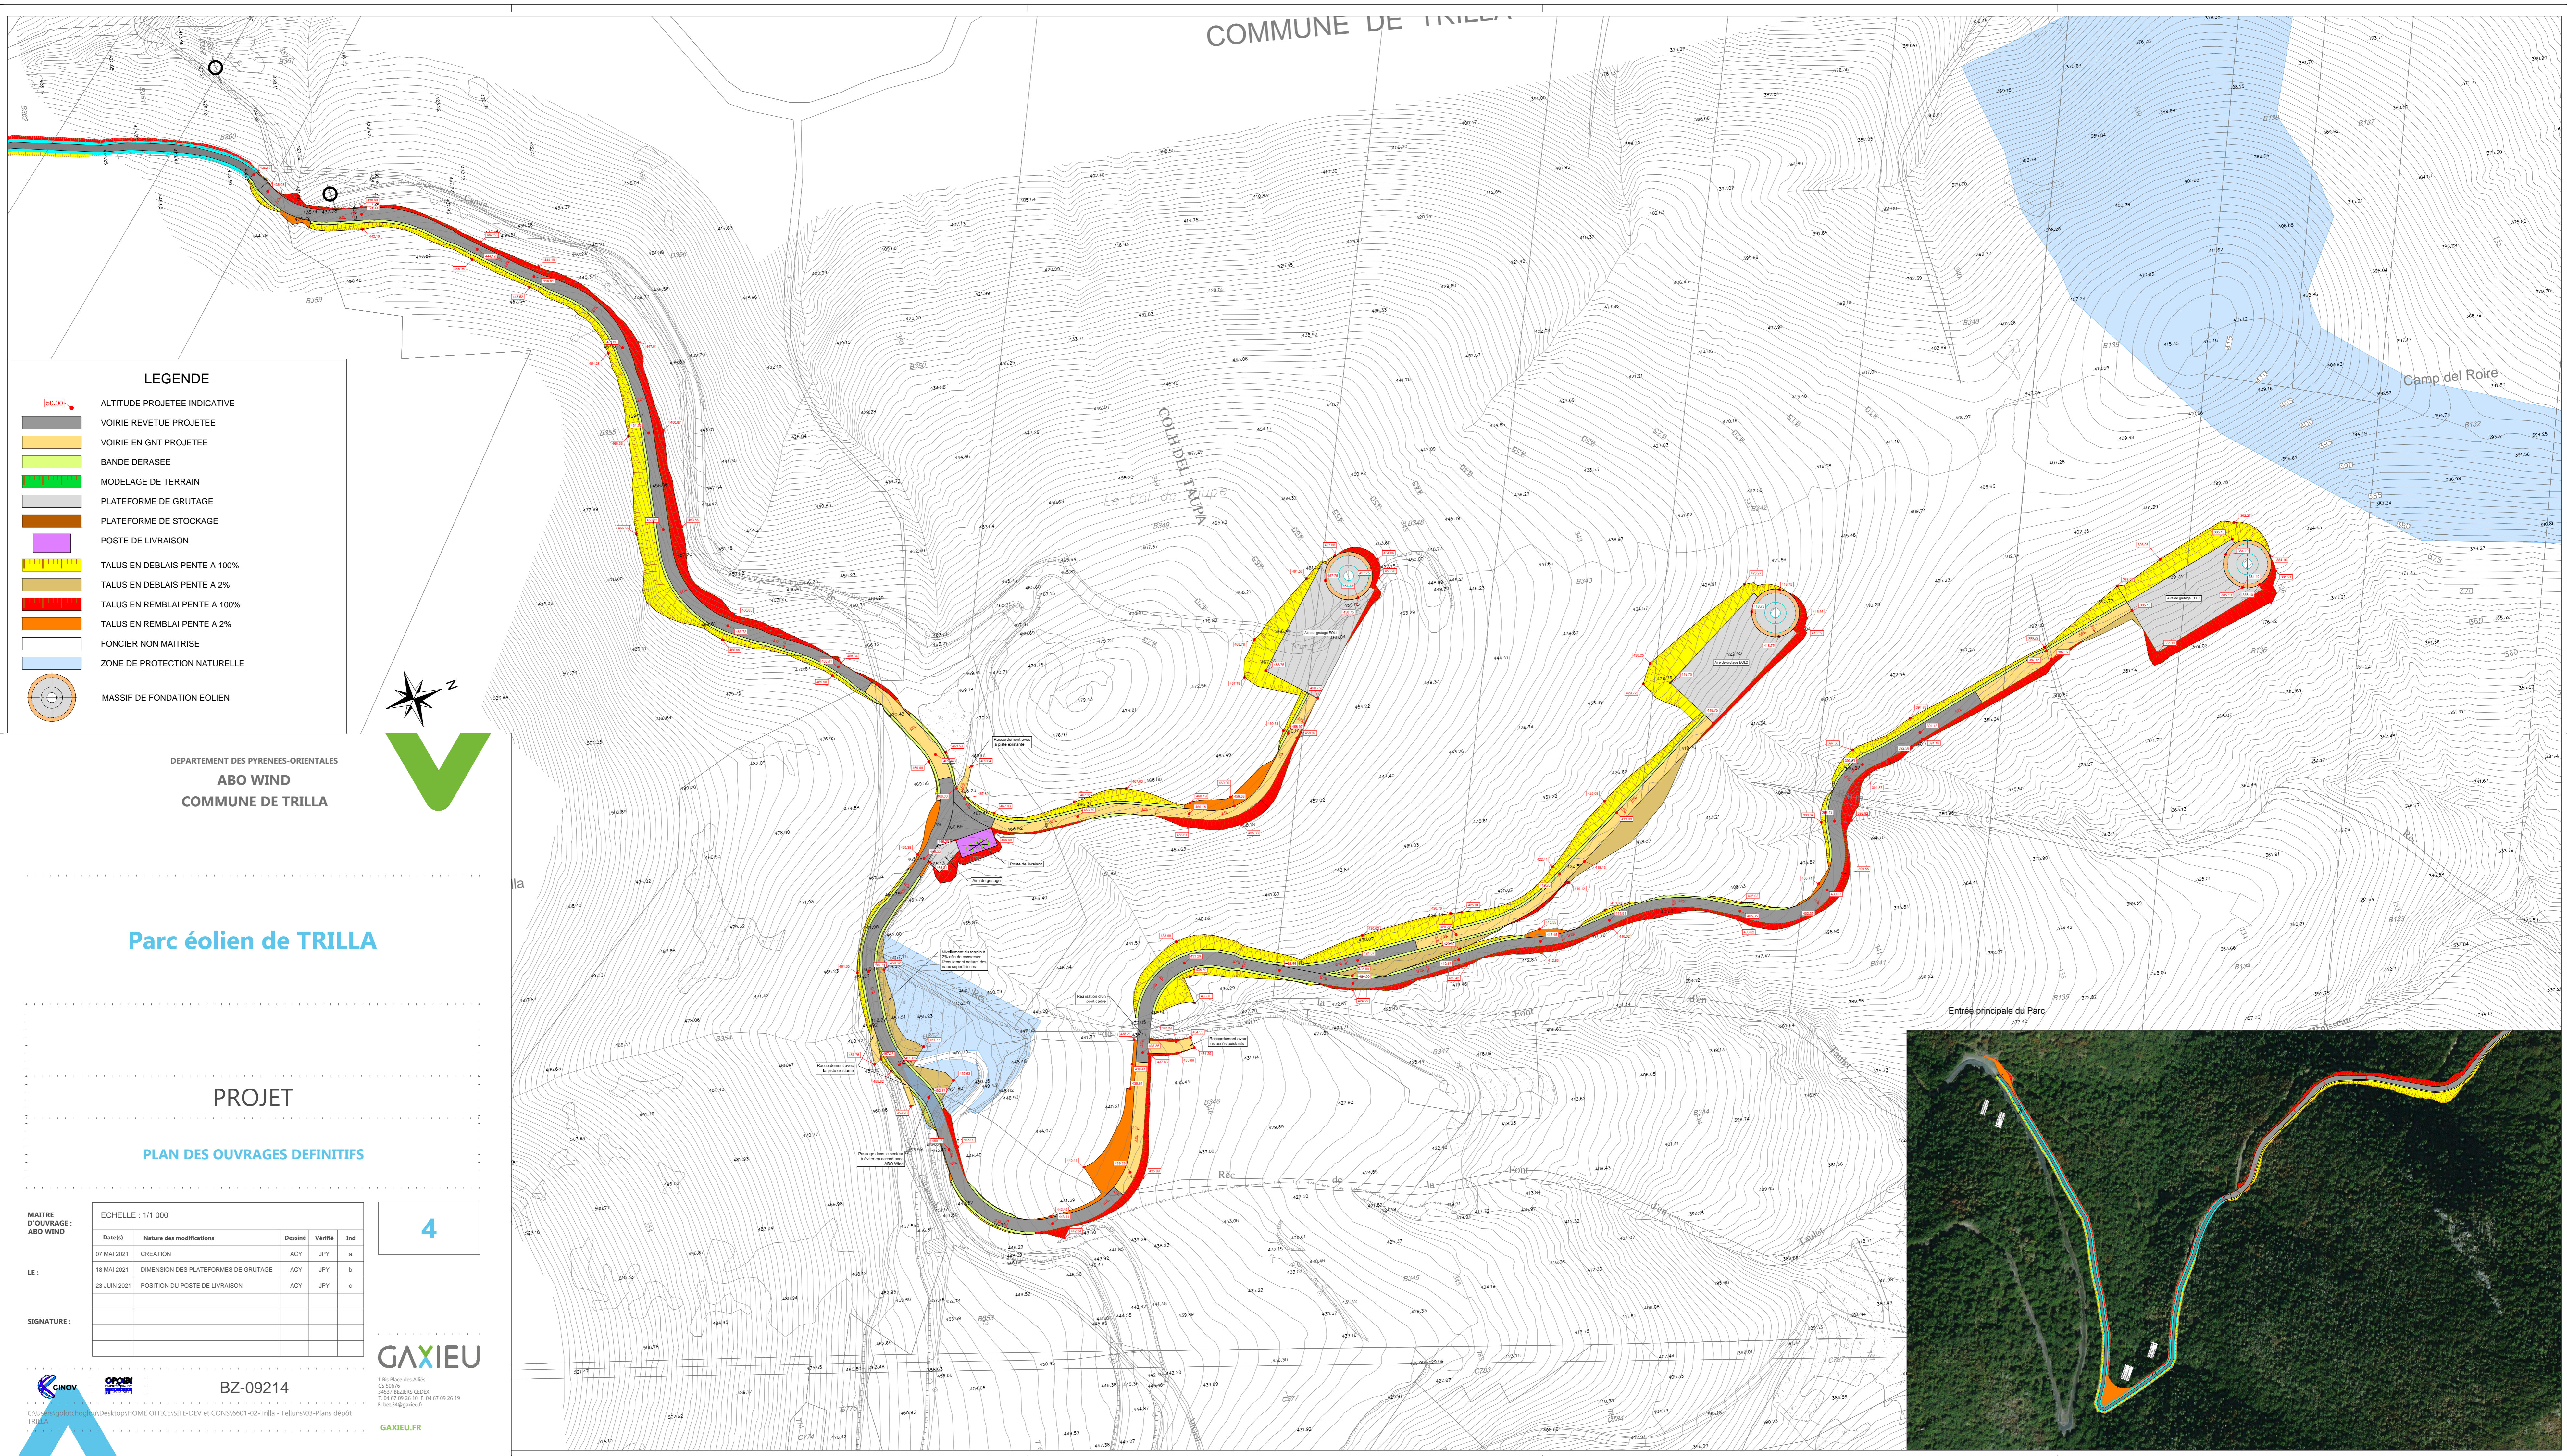

LEGENDE

- ALTITUDE PROJETEE INDICATIVE
- VOIRIE REVETUE PROJETEE
- VOIRIE EN GNT PROJETEE
- BANDE DERASEE
- MODELAGE DE TERRAIN
- PLATEFORME DE GRUTAGE
- PLATEFORME DE STOCKAGE
- POSTE DE LIVRAISON
- TALUS EN DEBLAIS PENTE A 100%
- TALUS EN DEBLAIS PENTE A 2%
- TALUS EN REMBLAI PENTE A 100%
- TALUS EN REMBLAI PENTE A 2%
- FONCIER NON MAITRISE
- ZONE DE PROTECTION NATURELLE
- MASSIF DE FONDATION EOLIEN

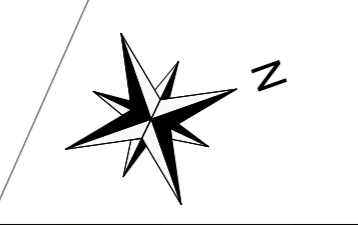

DEPARTEMENT DES PYRENES-ORIENTALES
ABO WIND
COMMUNE DE TRILLA

Parc éolien de TRILLA

PROJET

PLAN DES OUVRAGES DEFINITIFS

MAITRE D'OUVRAGE : ABO WIND

ECHELLE : 1/11 000

Date(s)	Nature des modifications	Desiné	Vérifié	Ind
07 MAI 2021	CREATION	ACY	JPY	a
18 MAI 2021	DIMENSION DES PLATEFORMES DE GRUTAGE	ACY	JPY	b
23 JUN 2021	POSITION DU POSTE DE LIVRAISON	ACY	JPY	c

4

GAXIEU

BZ-09214

1 Rue Pierre des Arènes
62 2000
0471 882000 central
0471 78 55 19 F 04 67 06 26 19
E. MAIL@gaxieu.fr


GAXIEU.FR



COMMUNE DE TRILLA

Camp del Roire

Le Col de Trilla

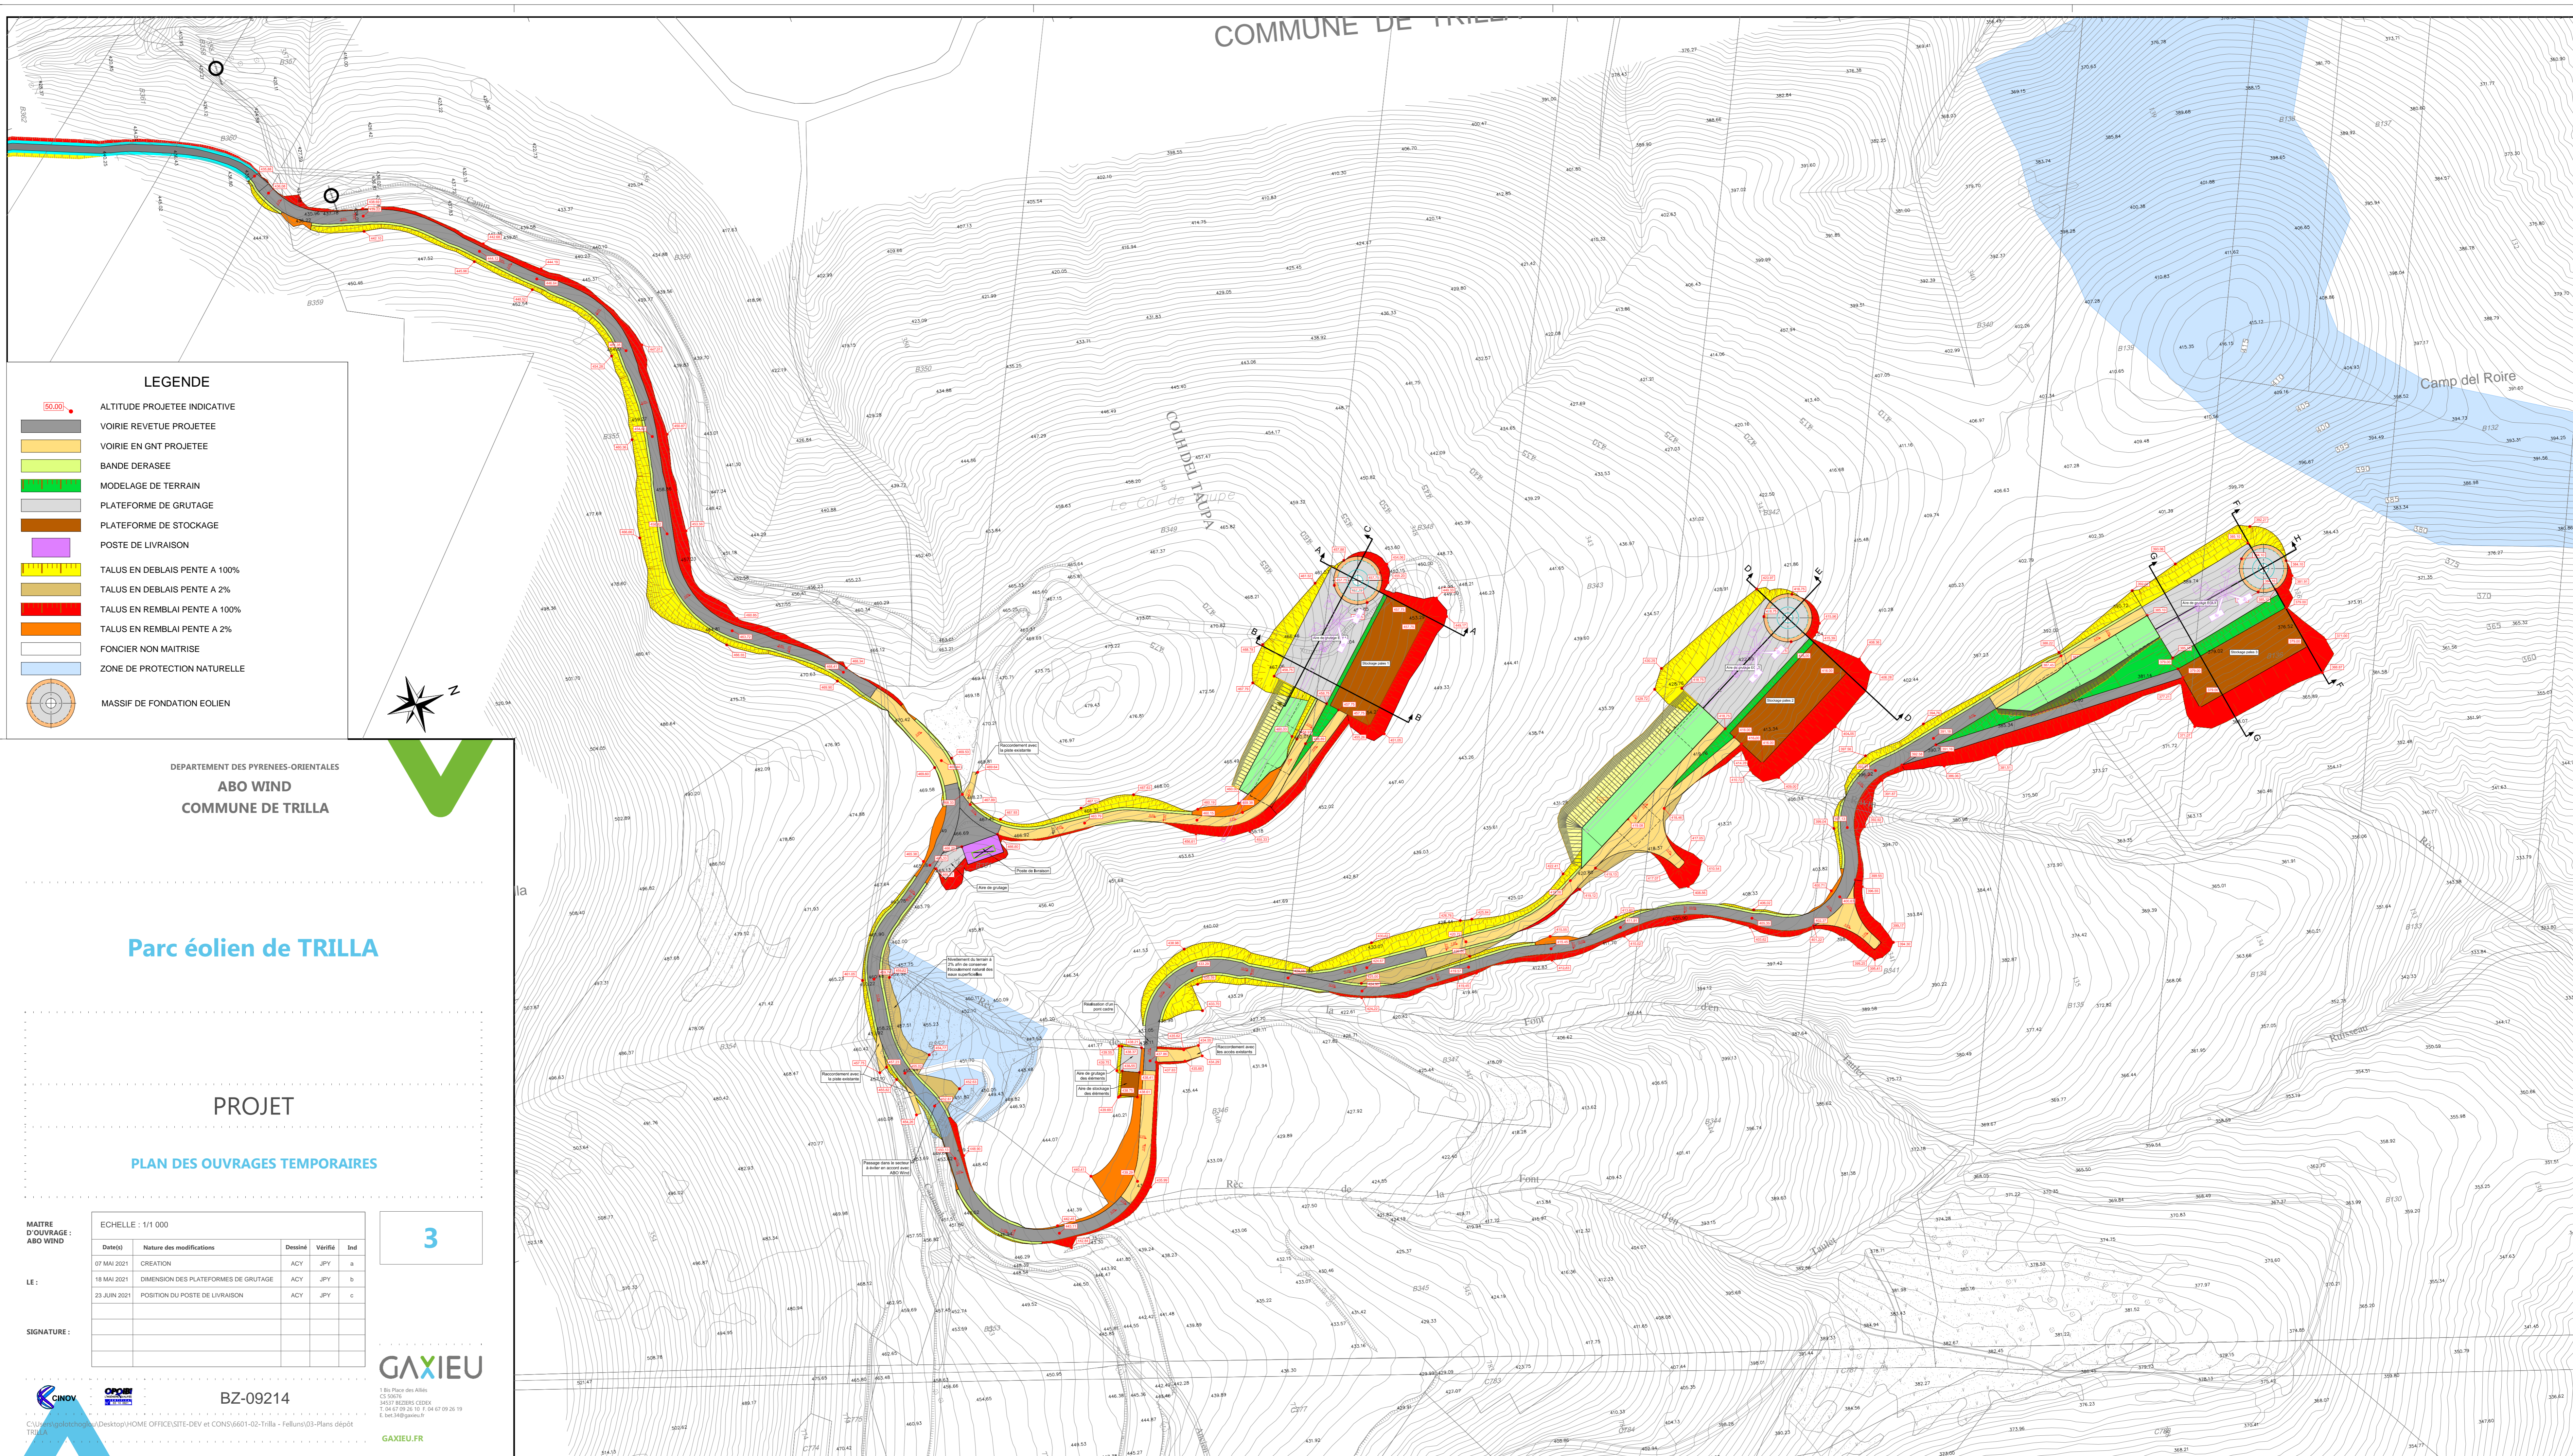

LEGENDE

- ALTITUDE PROJETEE INDICATIVE
- VOIRIE REVETUE PROJETEE
- VOIRIE EN GNT PROJETEE
- BANDE DERASEE
- MODELAGE DE TERRAIN
- PLATEFORME DE GRUTAGE
- PLATEFORME DE STOCKAGE
- POSTE DE LIVRAISON
- TALUS EN DEBLAIS PENTE A 100%
- TALUS EN DEBLAIS PENTE A 2%
- TALUS EN REMBLAI PENTE A 100%
- TALUS EN REMBLAI PENTE A 2%
- FONCIER NON MAITRISE
- ZONE DE PROTECTION NATURELLE
- MASSIF DE FONDATION EOLIEN

DEPARTEMENT DES PYRENEES-ORIENTALES
ABO WIND
COMMUNE DE TRILLA

Parc éolien de TRILLA

PROJET

PLAN DES OUVRAGES TEMPORAIRES

MATRE D'OUVRAGE : ABO WIND

ECHELLE : 1/1 000

Date(s)	Nature des modifications	Dessiné	Vérifié	Éd.
07 MAI 2021	CREATION	ACY	JPT	a
18 MAI 2021	DIMENSION DES PLATEFORMES DE GRUTAGE	ACY	JPT	b
23 JAN 2021	POSITION DU POSTE DE LIVRAISON	ACY	JPT	c

3

GAXIEU