



1 Coupe de principe - File 34
Ech. : 1 : 750

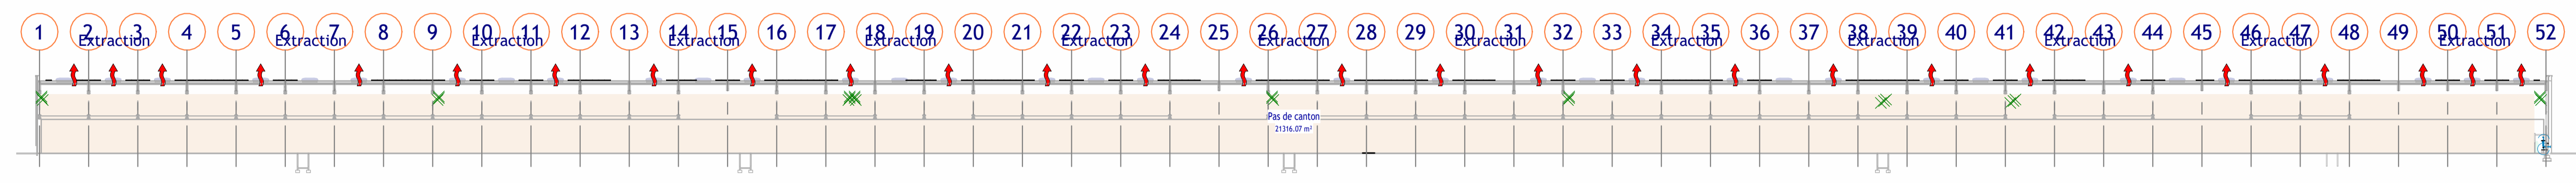

2 Coupe de principe - File C/D
Ech. : 1 : 750

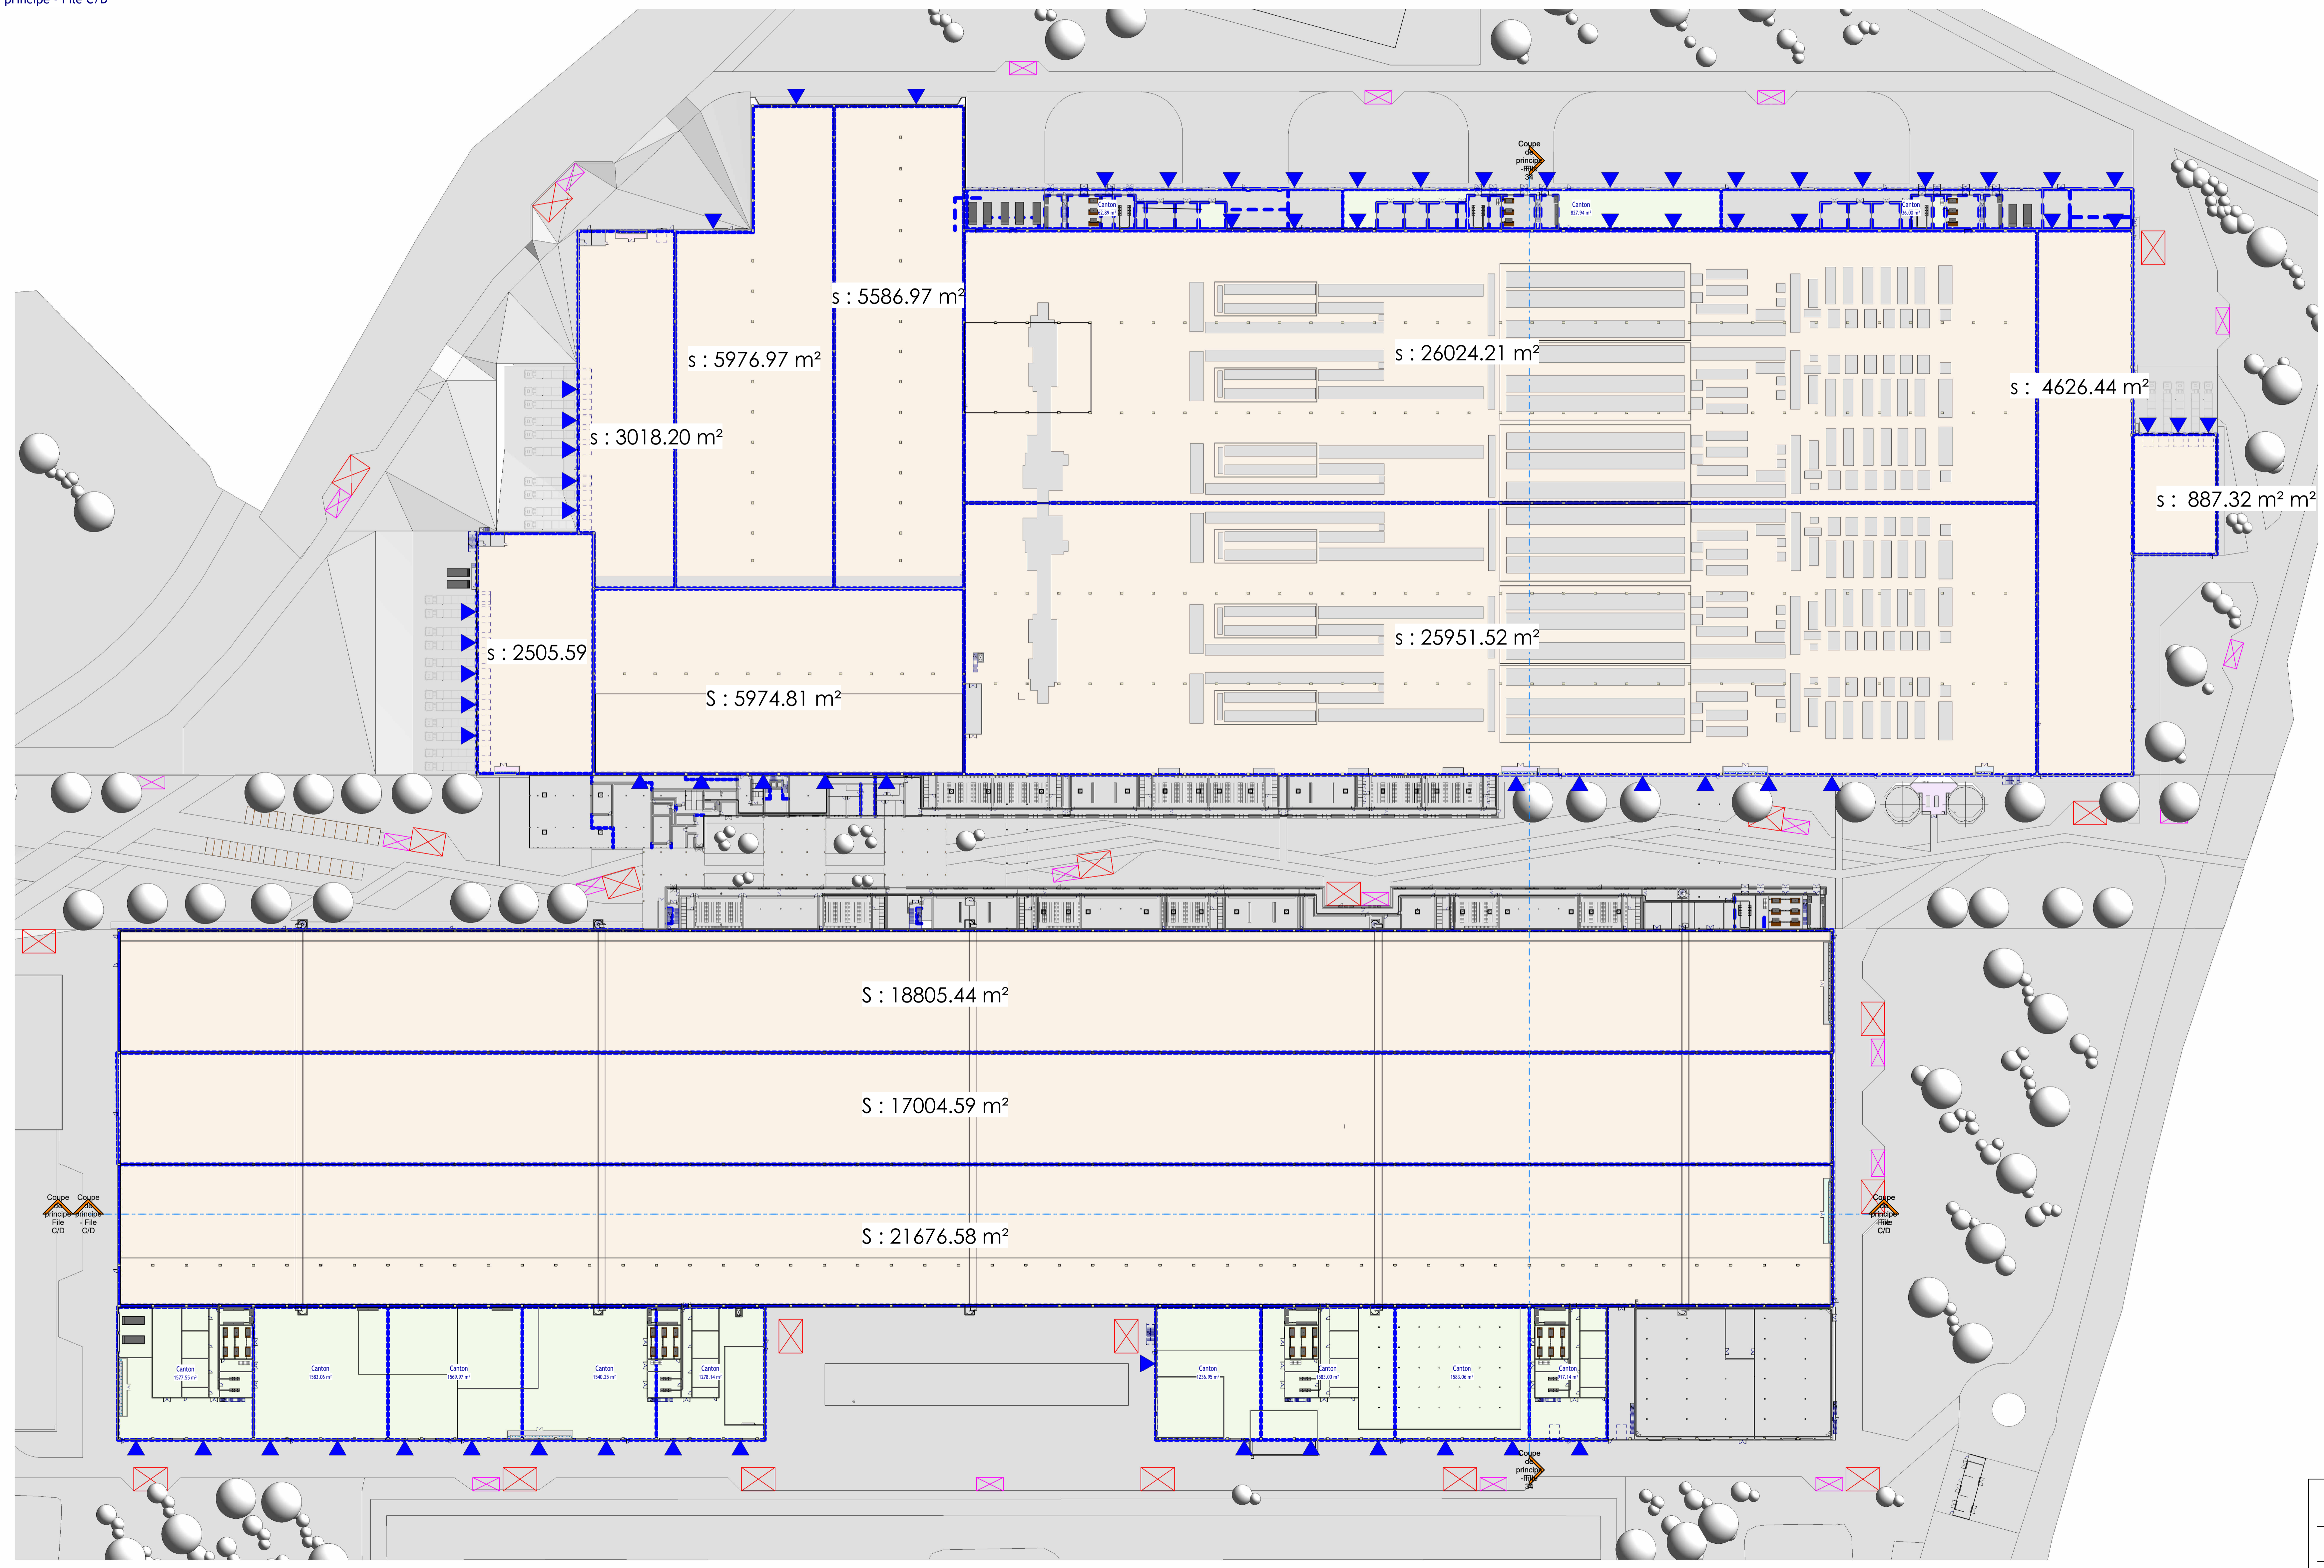

3 Niveau 0 - Sans Canton -
Dépendante 1

PC	HOLOSOLIS Gigafactory		Maître d'ouvrage Propriétaire S.A. de Levée 1900 Paris
	Entrer l'adresse ici		
PC G	Plan de cantonnement		
Echelle: 1 : 750 Date: 15/05/2024 Indice: 1.0			