



1 Coupe de principe - File 34
Ech. : 1 : 750

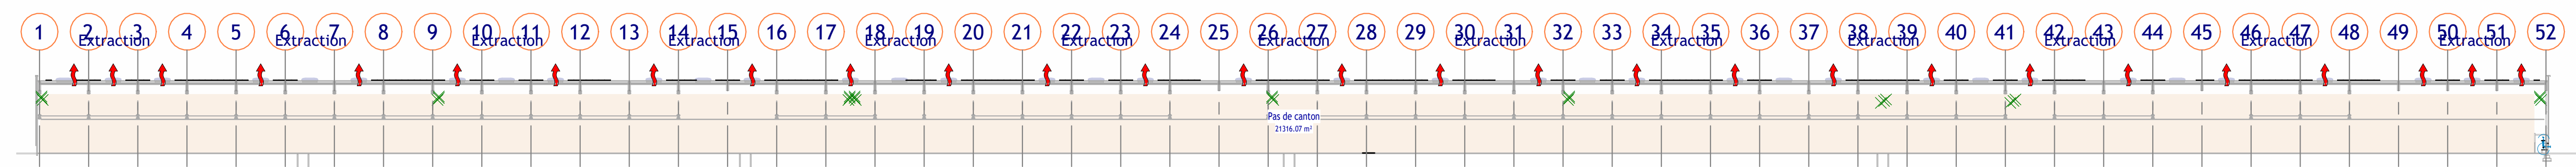

2 Coupe de principe - File C/D
Ech. : 1 : 750

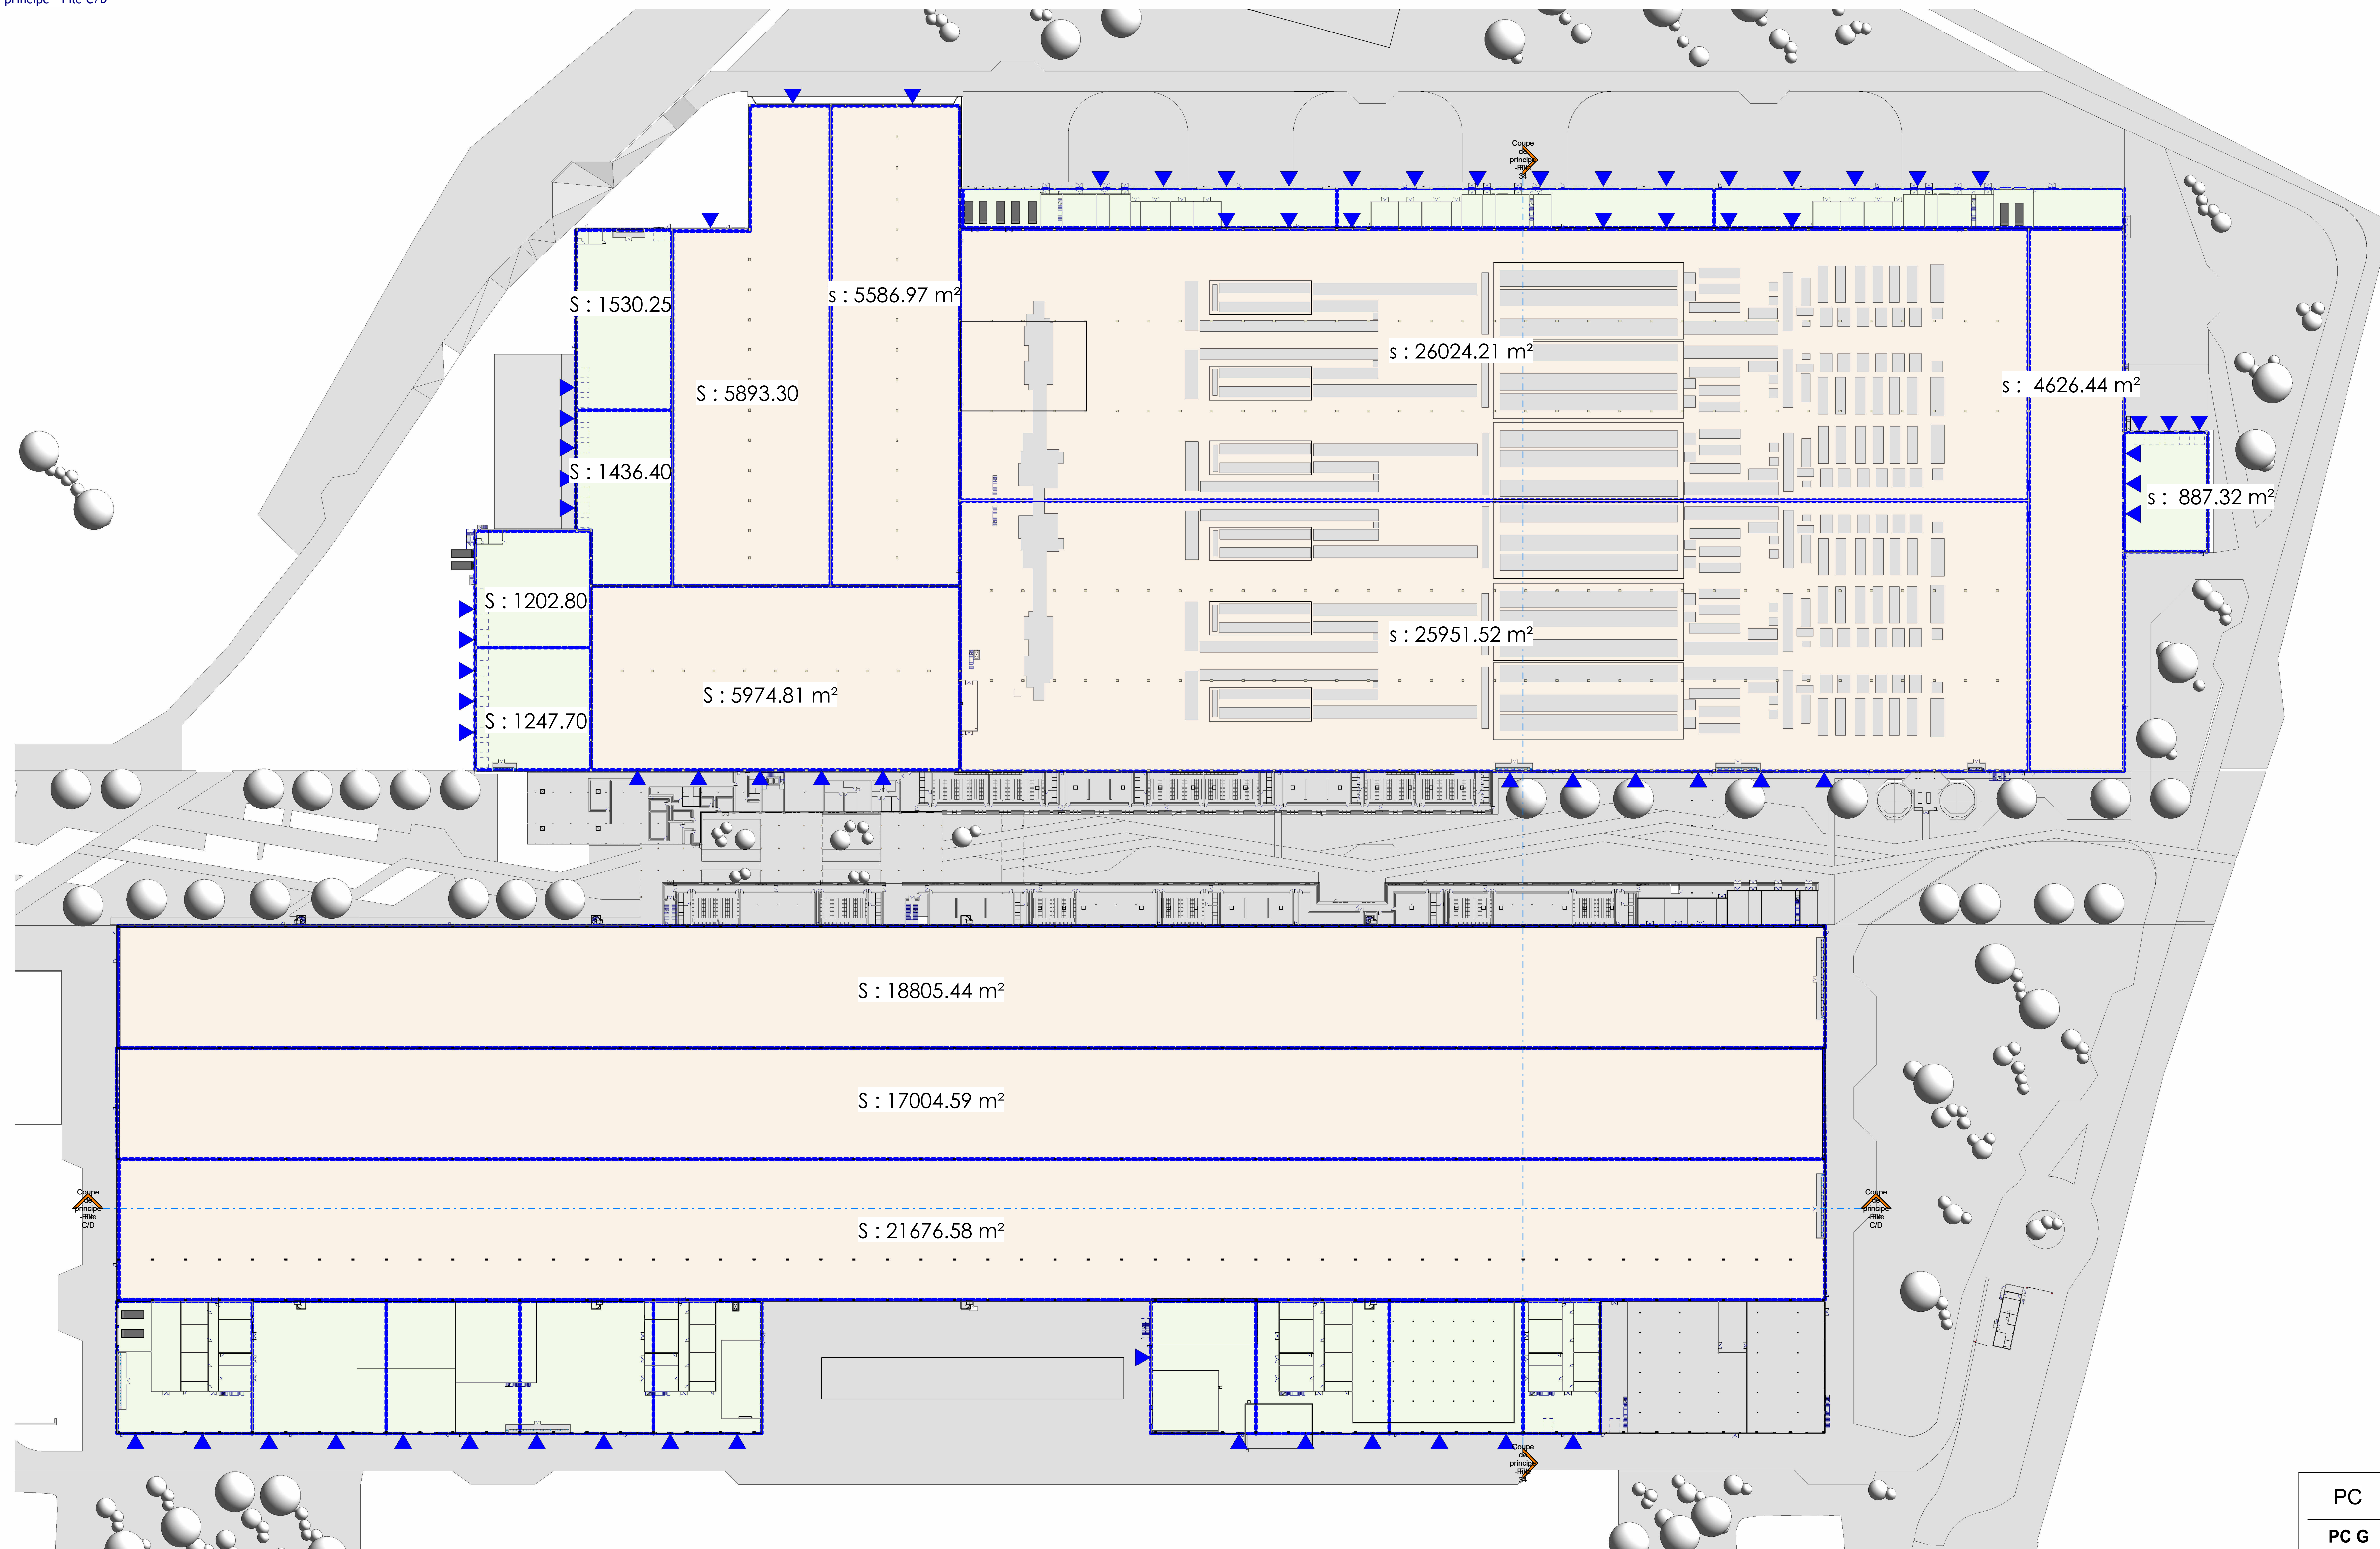

Coloriage par nom des pièces
 Canton
 Pas de canton

3 Niveau 0 - Sans Canton -
Dépendante 1

| | | |
|---|--|--|
| PC | HOSOLIS Gigafactory Entrer l'adresse ici | Maitre d'ouvrage Propriétaire S.A. de Levier 19001 Paris |
| PC G | Plan de cantonnement | Holosolis |
| Echelle: 1 : 750 Date: 28/06/2024 Indice: 2.0 | | |