



COUPE AA' : OUEST / EST DES PANNEAUX PHOTOVOLTAIQUES - échelle 1/500e

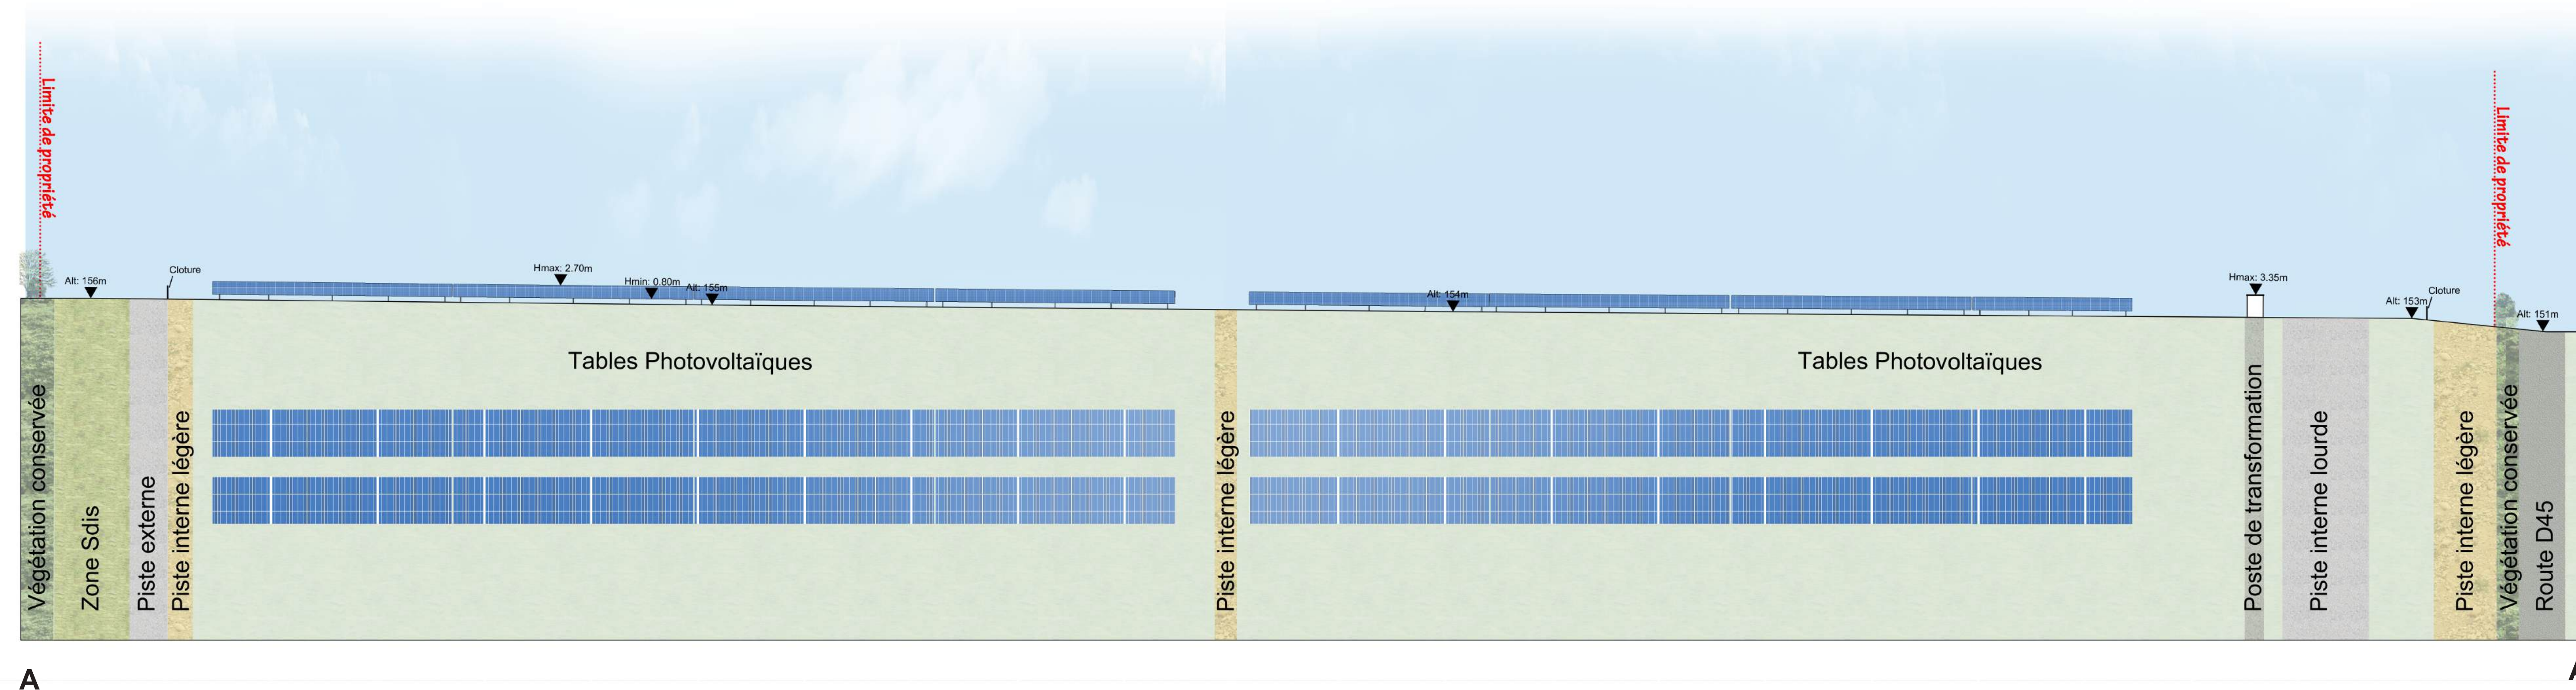

A


A'

COUPE BB' : SUD / NORD DES PANNEAUX PHOTOVOLTAIQUES - échelle 1/500e

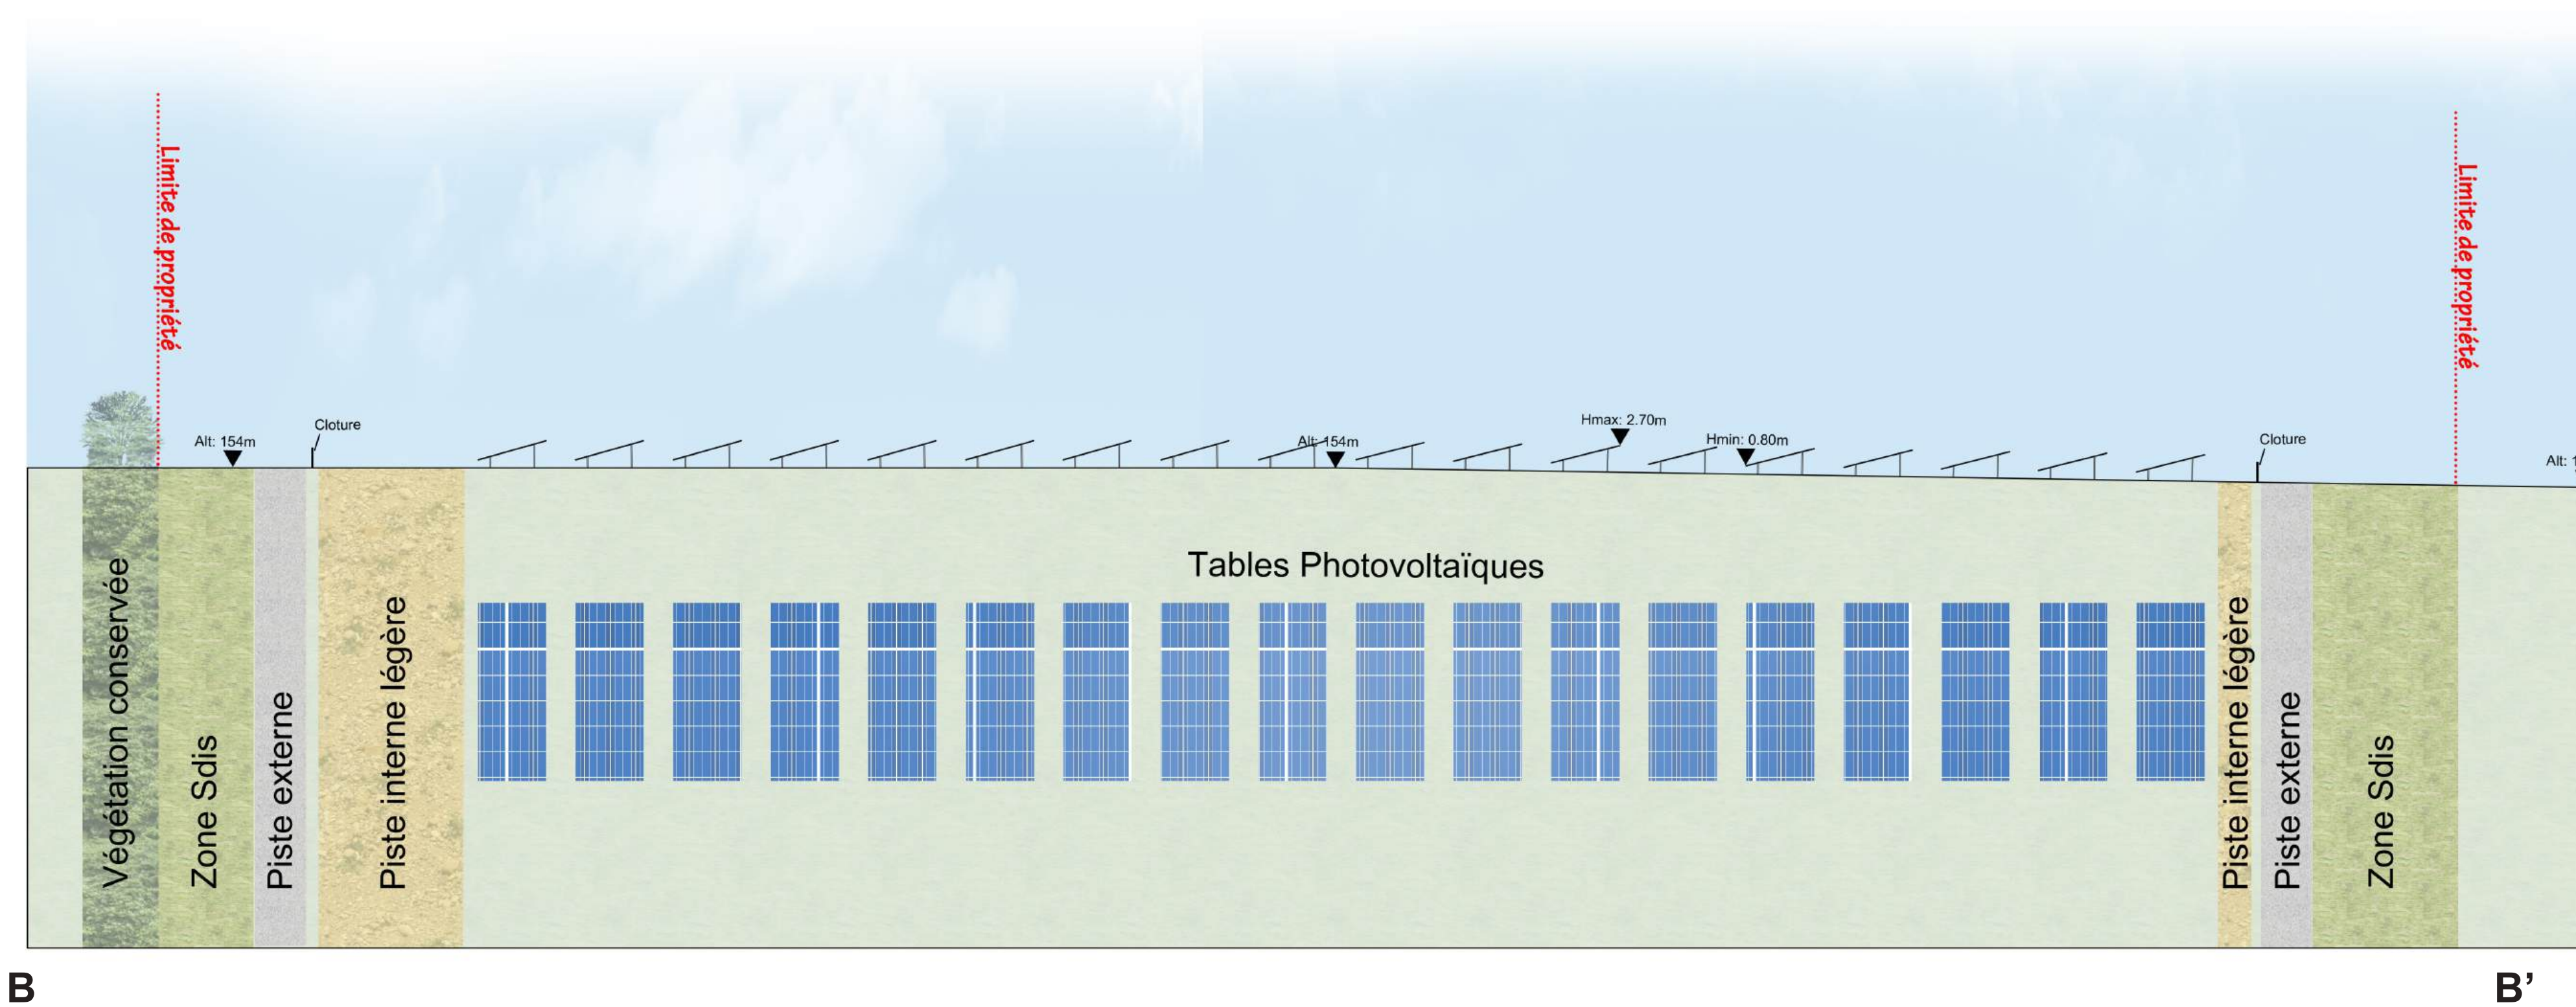



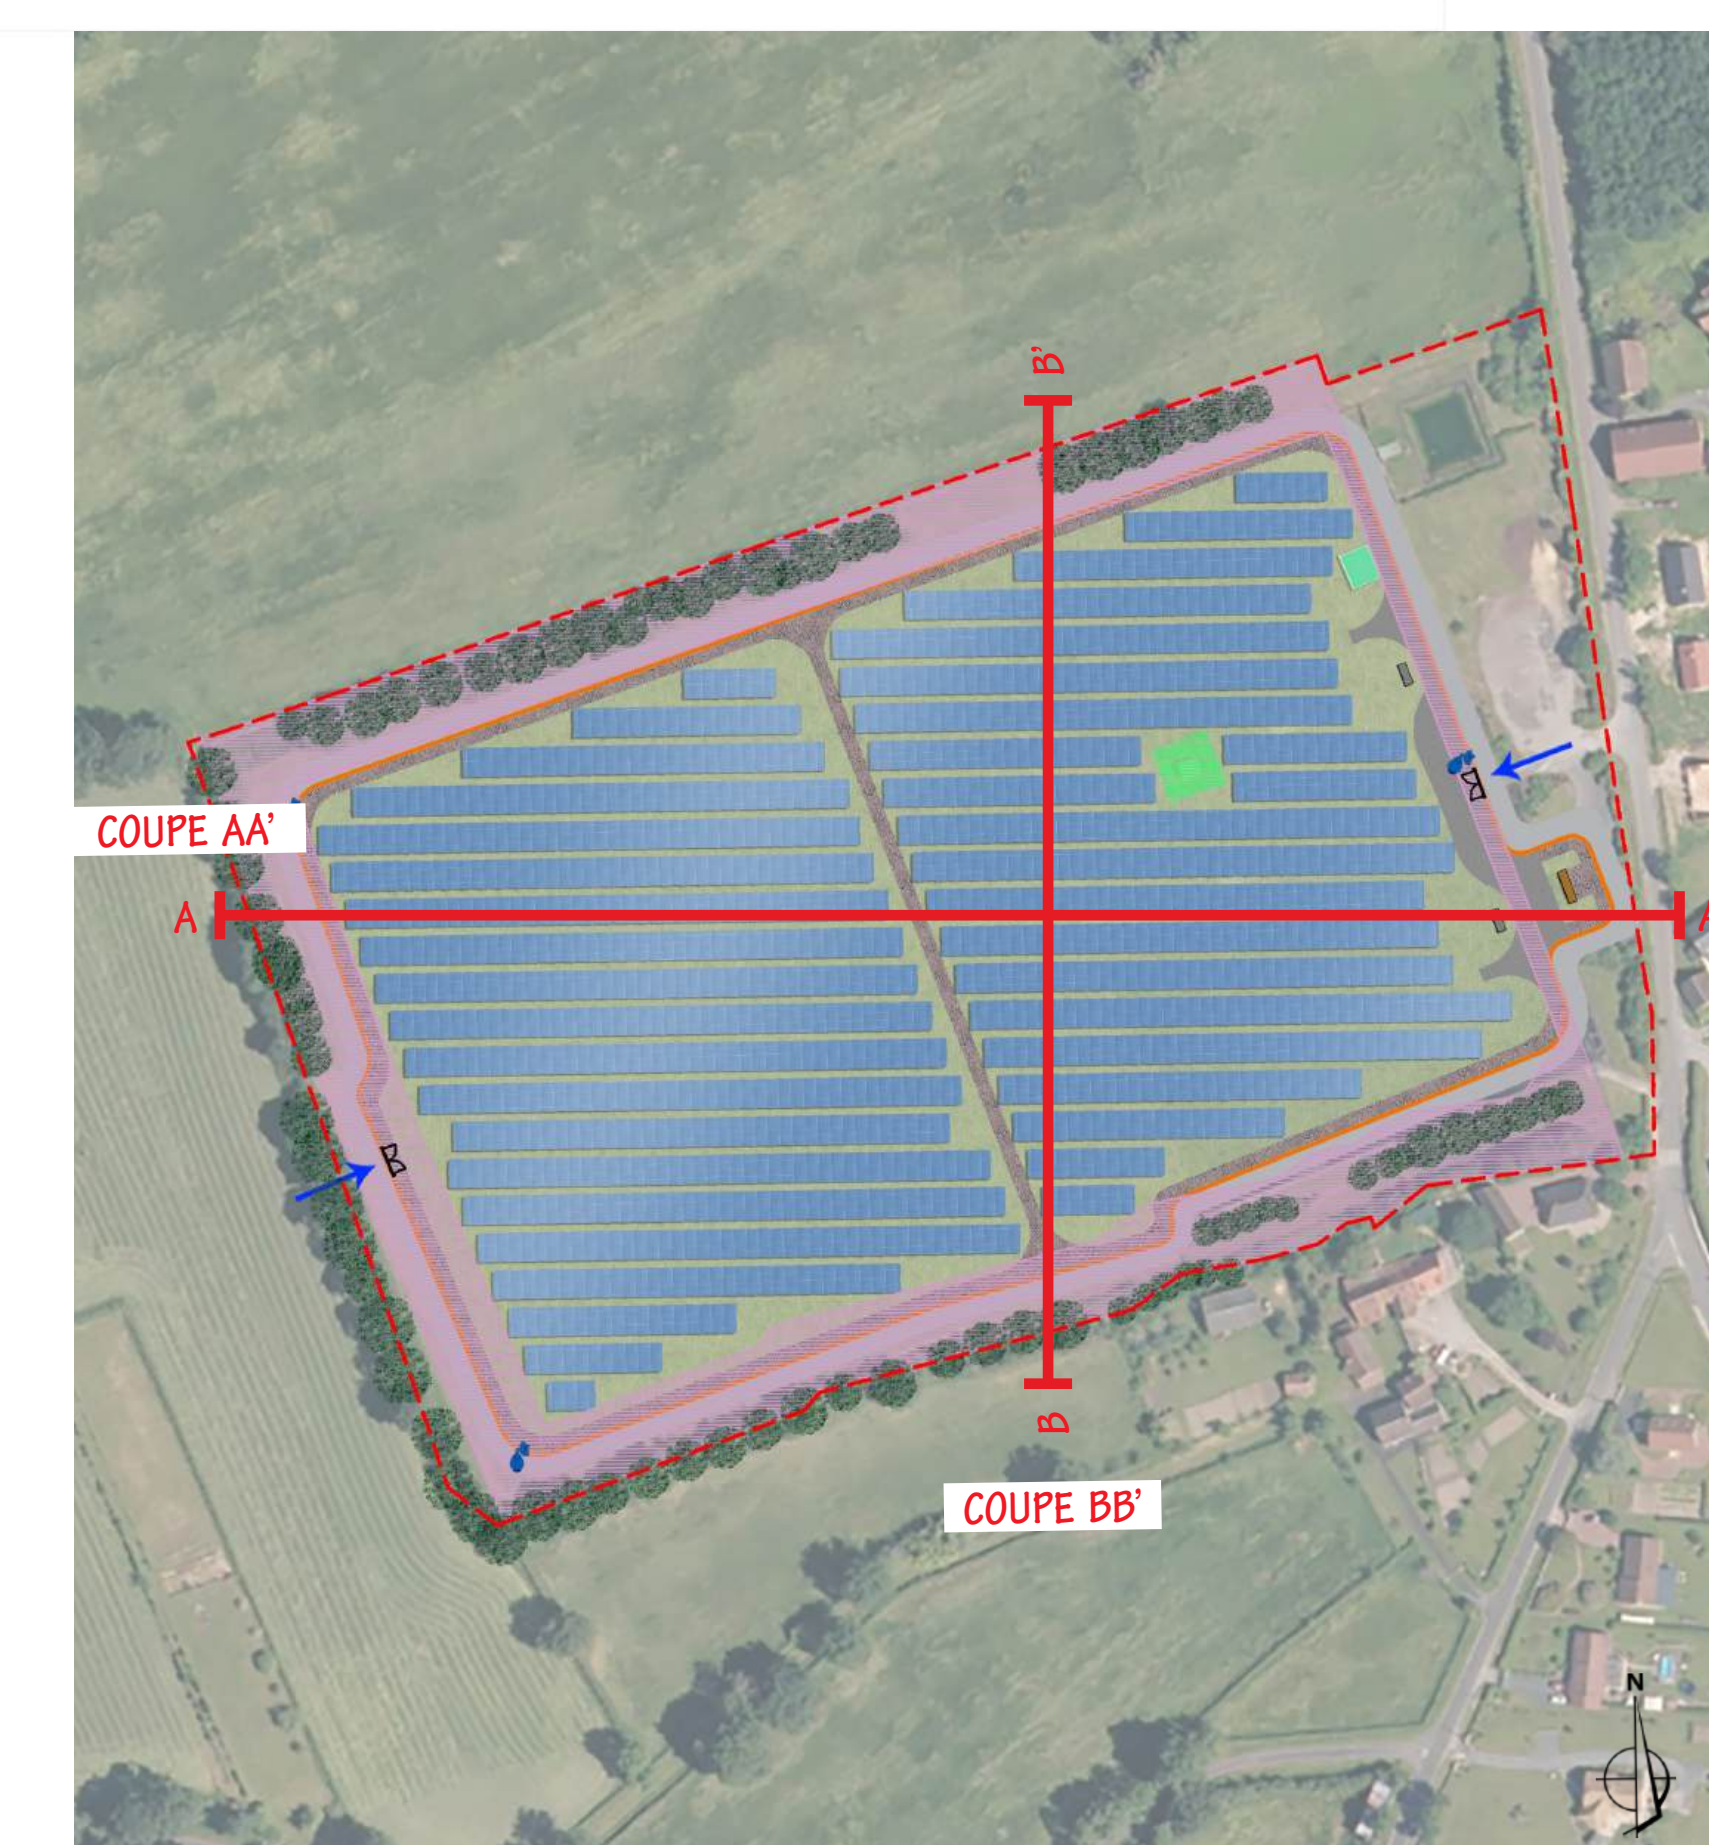

B

B'



Localisation des coupes paysagère du projet

 Construction d'une centrale photovoltaïque ARCHITECTURE PAYSAGE URBANISME 36 330 ARTHON	
MAITRE D'OUVRAGE 	ADRESSE 95 Rue de L'Industrie, 28 320 St Marcel Les Valence Tel : Mobile : +33 6 69 99 20 93 Bureau : +33 4 23 16 26 00
MAITRE D'OEUVRE ZBR Architecture 	552 allée de la Sauvegarde - 69008 LYON 20 route de St-Maurice de Gourdan 01500 MEXIMIEUX (tel) 04 78 83 61 87 (fax) 04 78 83 64 82 agence@zbr.fr
N° Dossier PC 23 078 Plan PC 02 Date 18 / 09 / 2023 Echelle 1 / 500	PC3.2 / COUPES D'IMPLANTATION DES PANNEAUX  18 / 09 / 2023 Echelle 1 / 500
Niveau de référence : 1.00	Remarques : (Non défini)
DOSSIER DE DEMANDE DE PERMIS DE CONSTRUIRE	
2 18-09-2023 n. correction des plans de situations Indice Date Dessinateur Objet de la modification	