


LEGENDE

ZONES DE RETENTIONS OU DE TRANSFERT

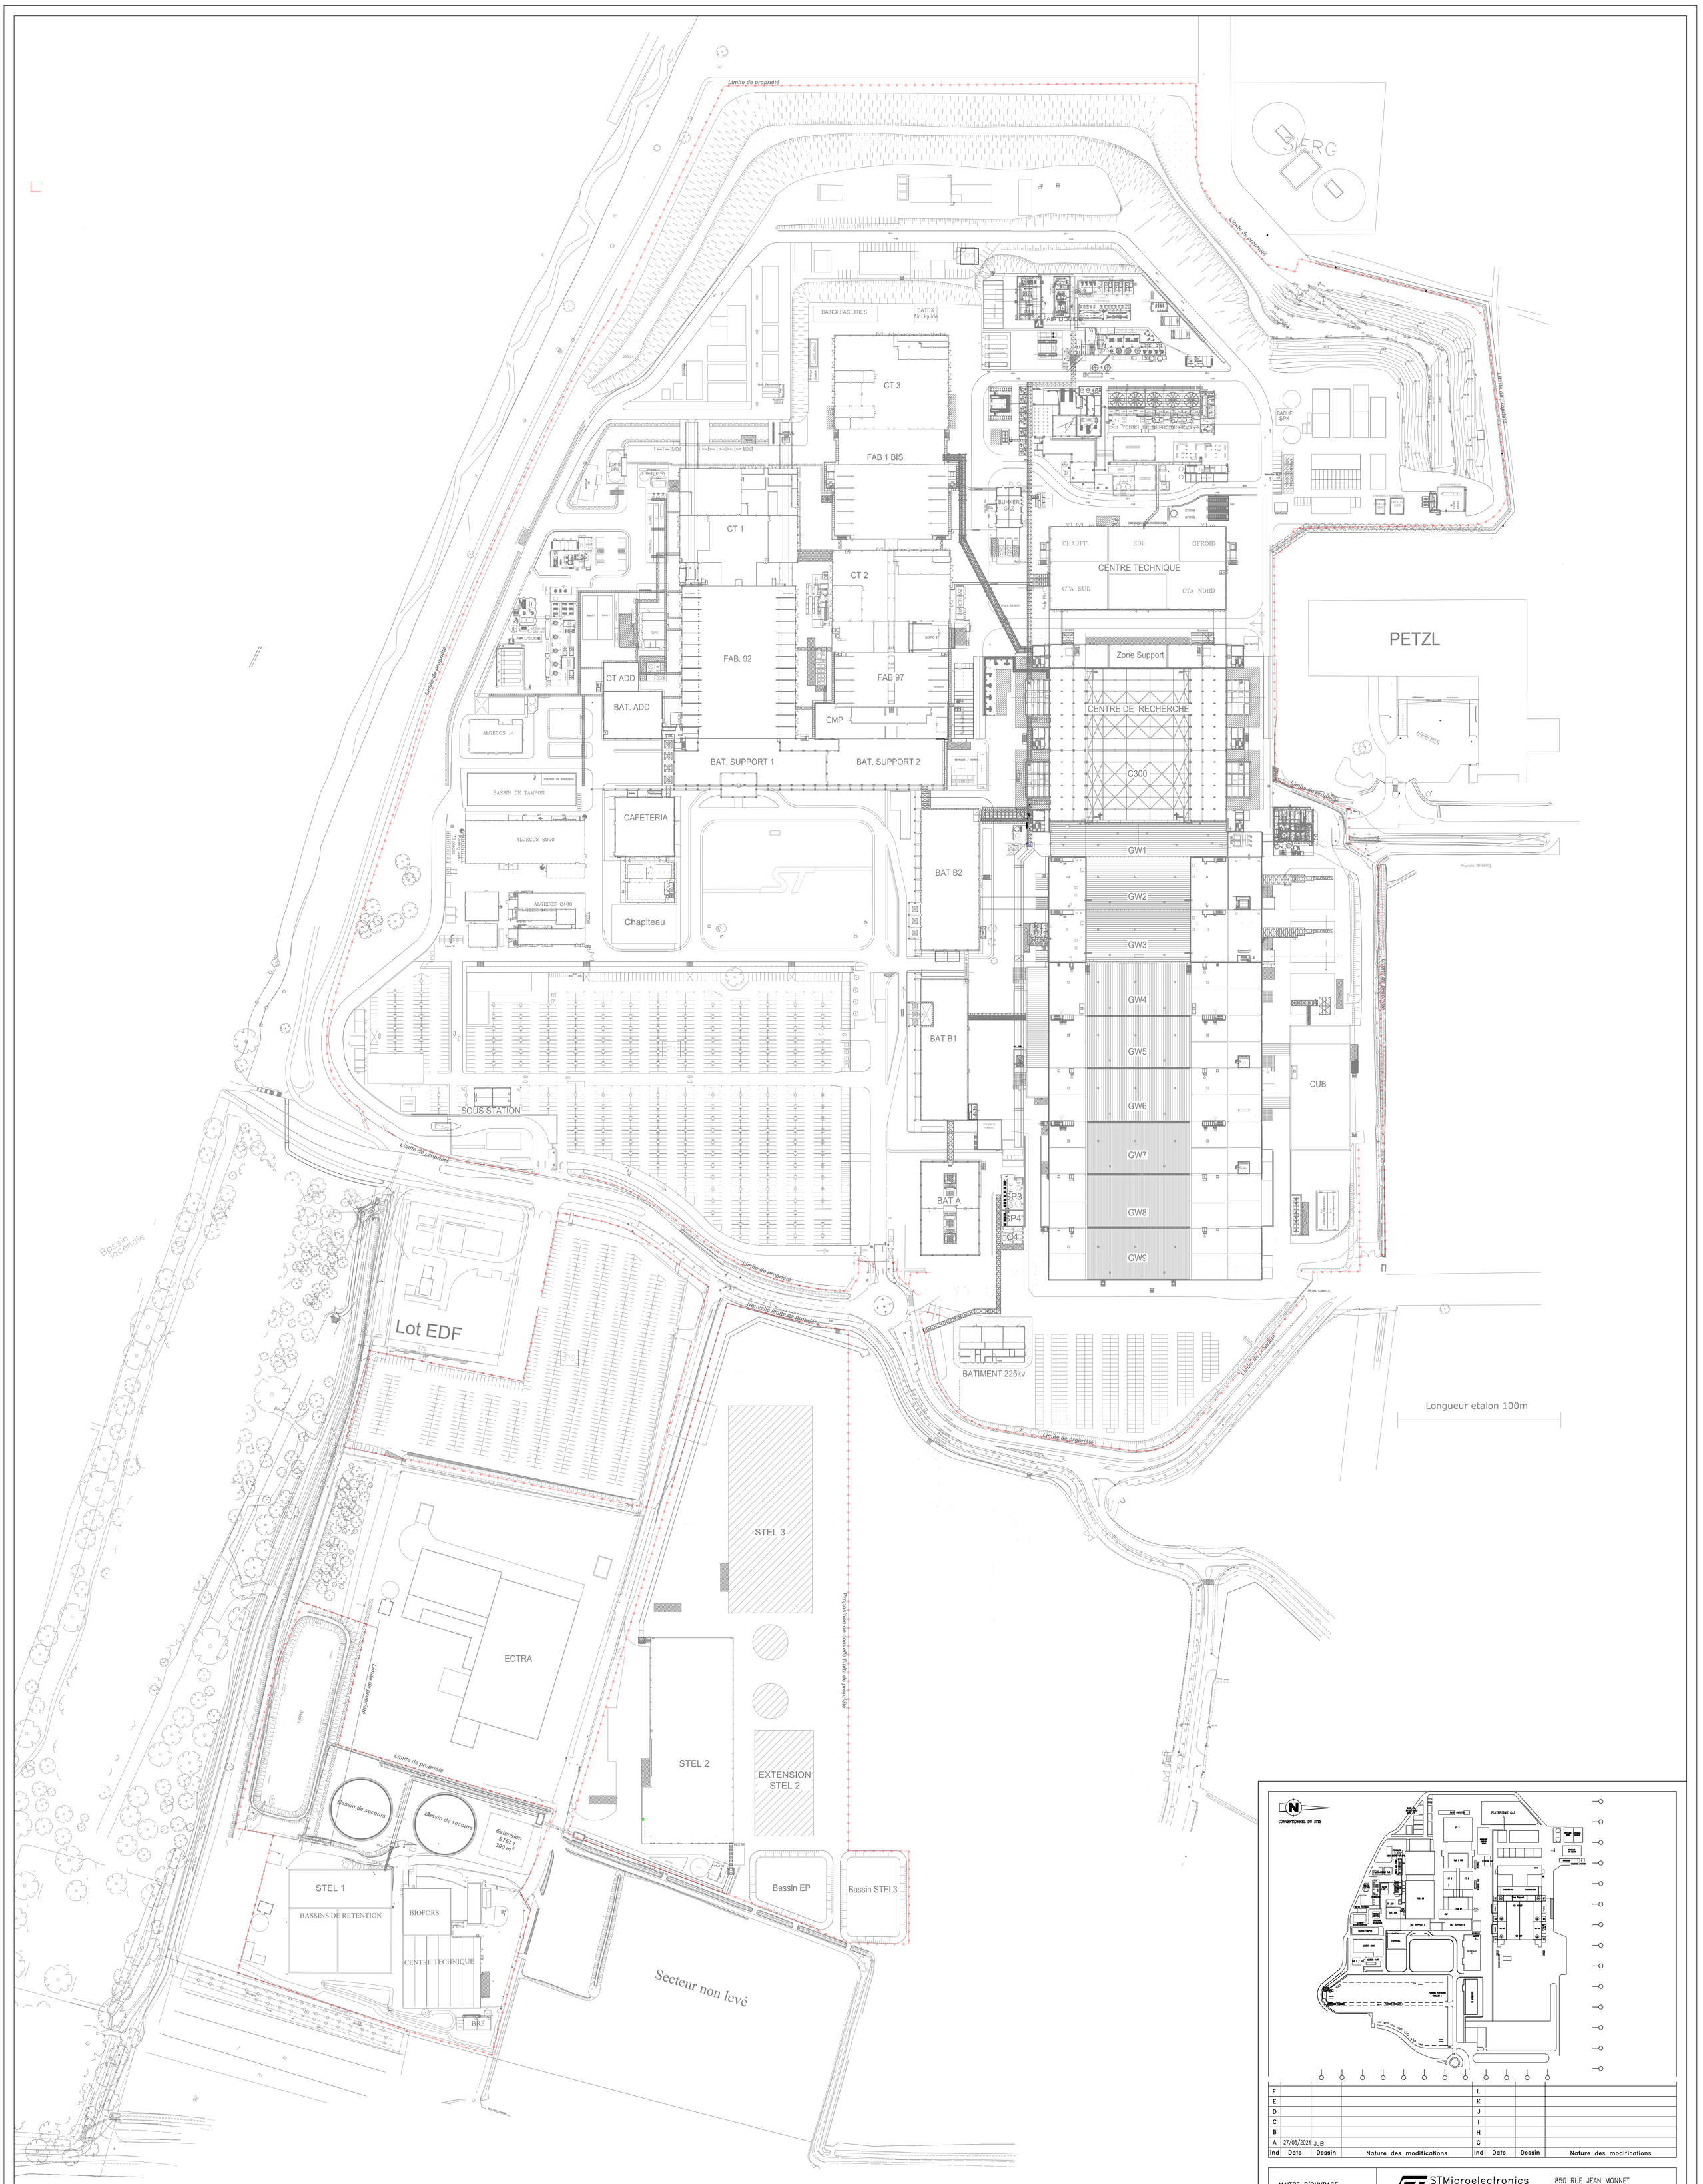


| Ind | Date | Dessin | Nature des modifications | Ind | Date | Dessin | Nature des modifications |
|---|---|---|---|---|---|---|---|
| F | | | | L | | | |
| E | | | | K | | | |
| D | | | | J | | | |
| C | | | | I | | | |
| B | | | | H | | | |
| A | 27/05/2024 | JJB | | G | | | |

| | |
|---|---|
| MAITRE D'OUVRAGE | STMicroelectronics — 850 RUE JEAN MONNET, 38926 CROLLES CEDEX — TEL: 04.76.92.60.09 |
| AFFAIRE | CROLLES SITE |
| ARCHITECTE | DUBUISSON ASSOCIES ARCHITECTES–INGENIEUR — 11, quai Paul Doumer 92400 COURBEVOIE FRANCE, Tel 01.47.89.08.87 – Fax 01.47.68.86.66, Mel : fdubuisson@aol.com |
| MAITRISE D'OEUVRE | SEMICAD UNE MARQUE DE EQUANS — SEMICAD France - 745, Route de l'Electro-Chimie - 38560 JARRIE, TEL. 04.76.78.01.00 - FAX 04.76.68.77.93 |
| N° AFFAIRE : | CROLLES SITE — EVOLUTION DANS LE TEMPS DU SITE – FINAL — PLAN DE MASSE |
| Echelle : non définie | |
| Date : 27/05/2024 | |
| Dessine par : J–Jacques Bonnet | |
| Verifie par : | |

| Phase P/ST | Code de Lot | Dom P. | S Dom. | Niveau | Zone | S/Zone | Numérotation | Indice | Ind/Prive |
|---|---|---|---|---|---|---|---|---|---|
| C2– | DAE | W | X | X | P | – | LAY | A | – |