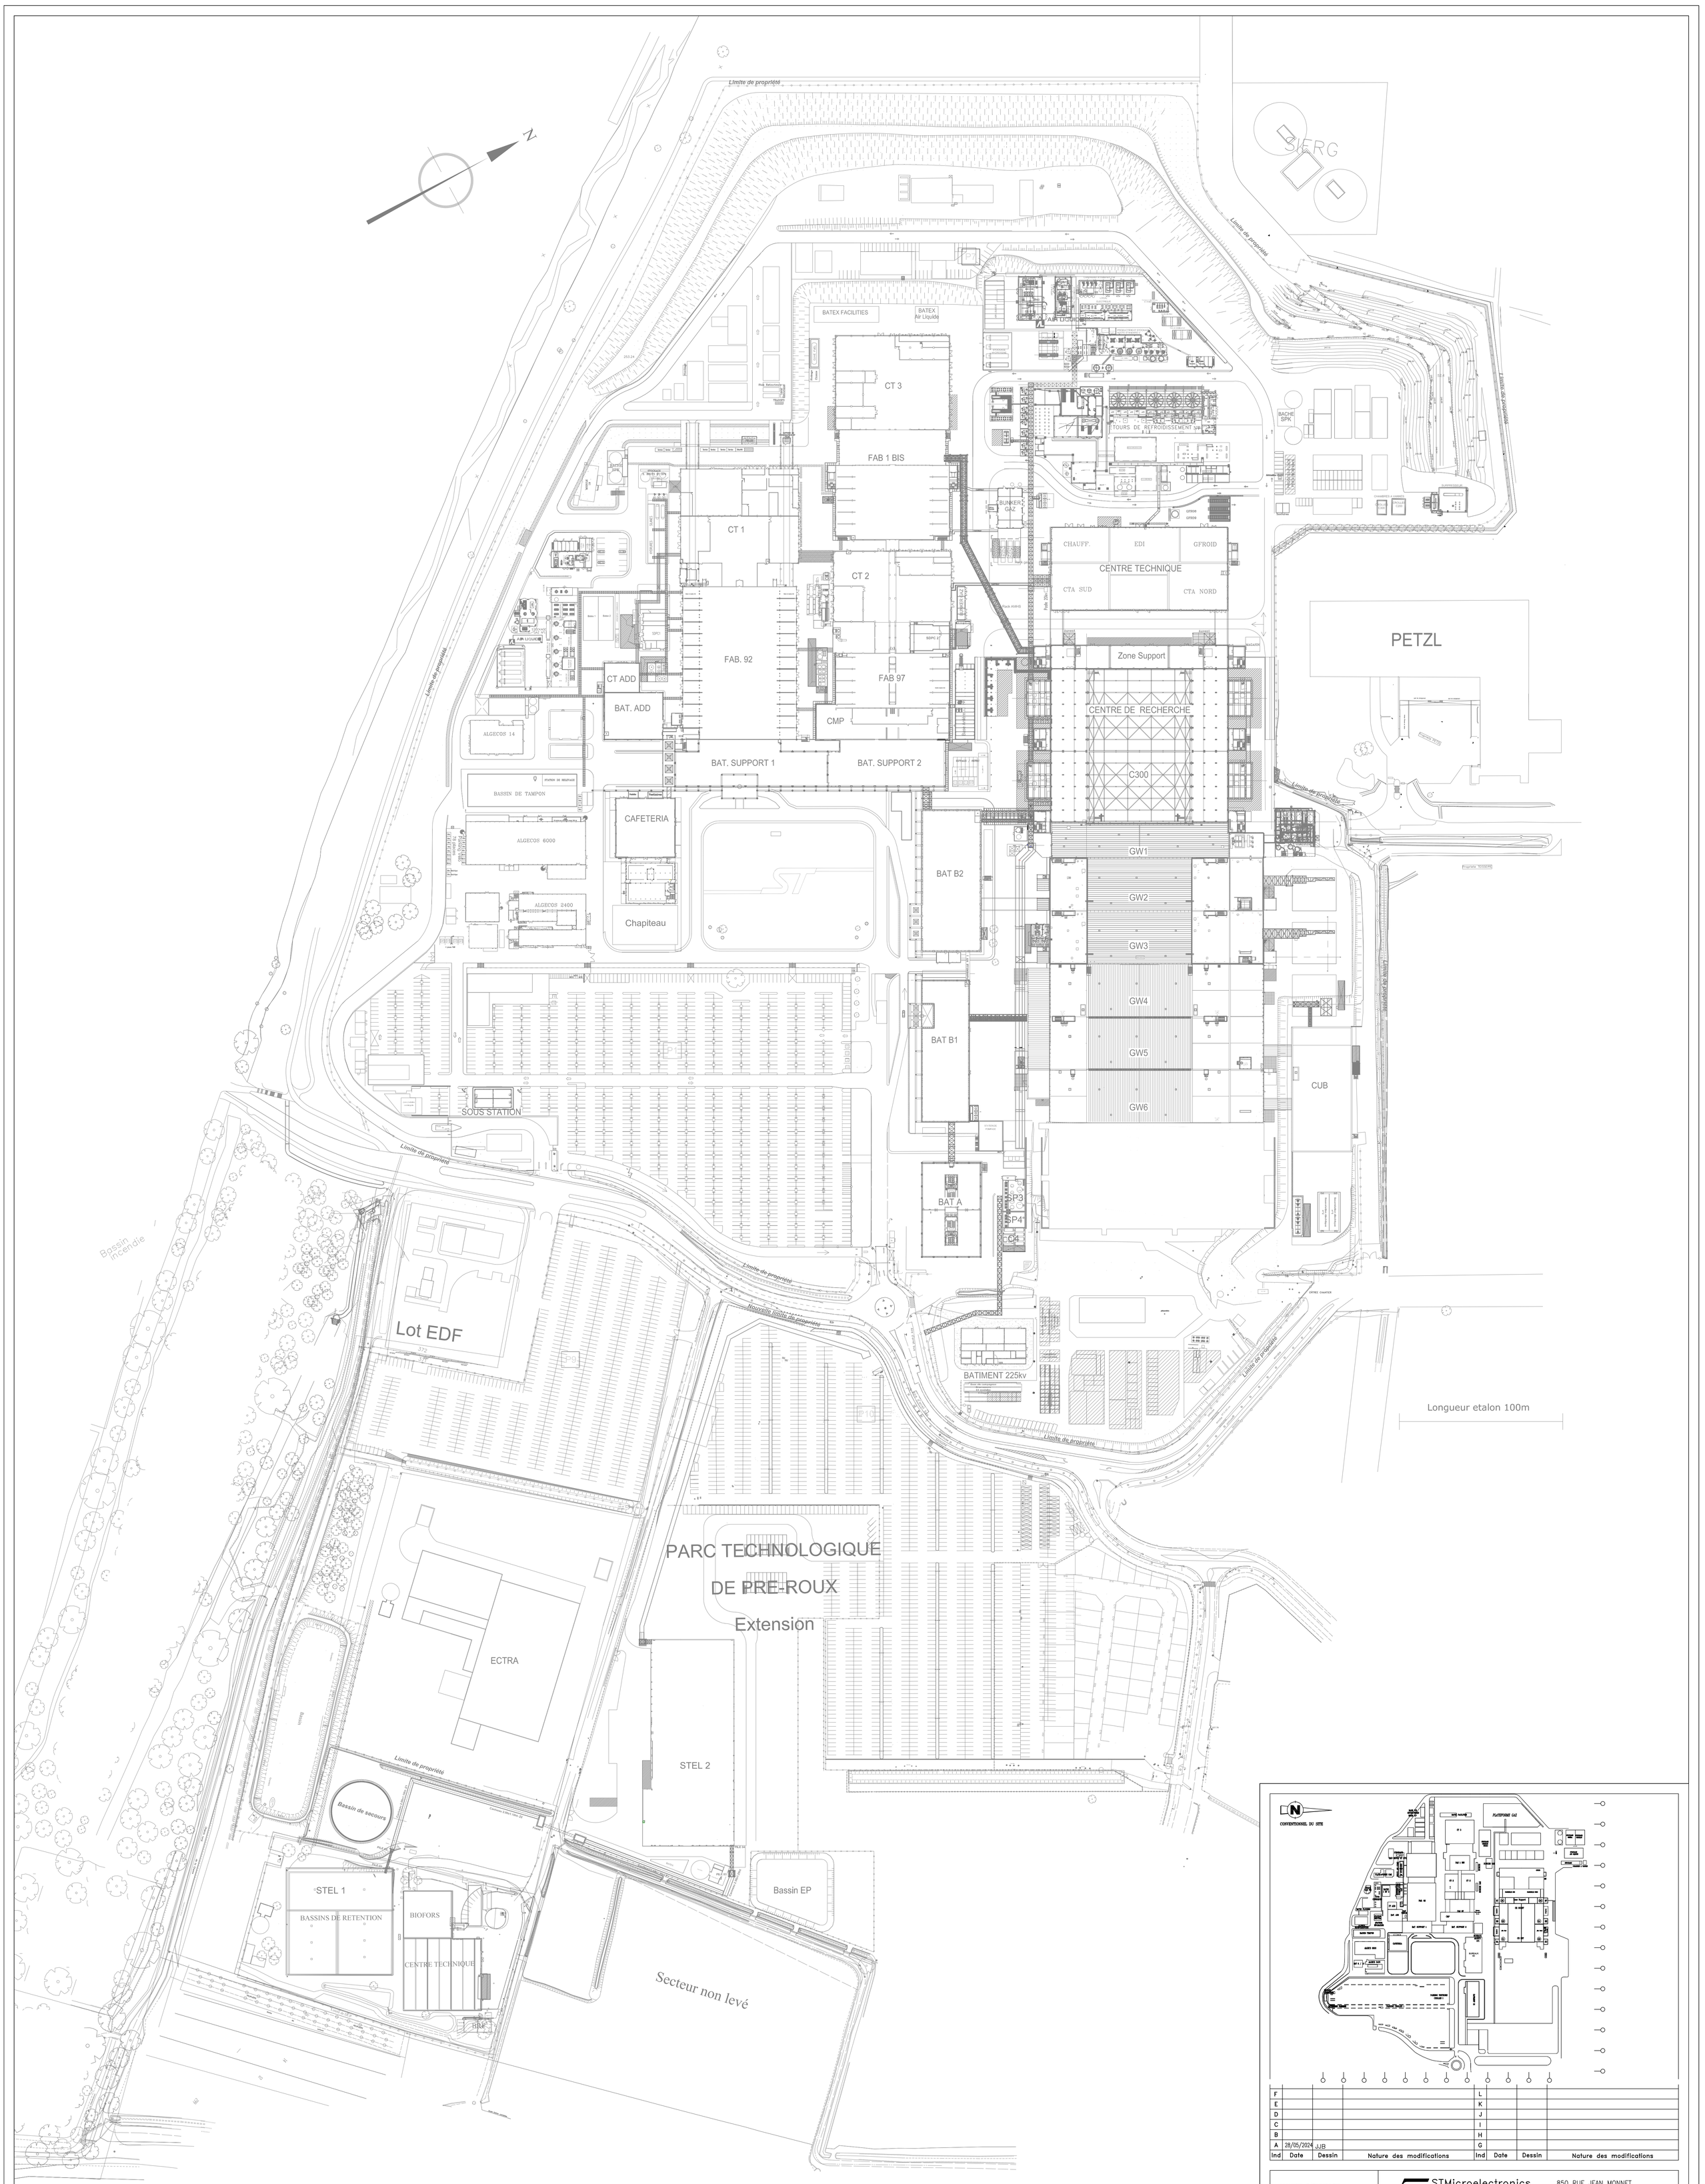

Ind	Date	Dessin	Nature des modifications	Ind	Date	Dessin	Nature des modifications
F				L			
E				K			
D				J			
C				I			
B				H			
A	28/05/2024	JJB		G			

MAITRE D'OUVRAGE	STMicroelectronics — 850 RUE JEAN MONNET, 38926 CROLLES CEDEX TEL: 04.76.92.60.09
AFFAIRE	CROLLES SITE
ARCHITECTE	DUBUISSON ASSOCIES ARCHITECTES–INGENIEUR — 11, quai Paul Doumer 92400 COURBEVOIE FRANCE, Tel 01.47.89.08.87 – Fax 01.47.68.86.66, Mel : fdubuisson@aol.com
MAITRISE D'OEUVRE	SEMICAD UNE MARQUE DE EQUANS — SEMICAD France - 745, Route de l'Electro-Chimie - 38560 JARRIE, TEL. 04.76.78.01.00 - FAX 04.76.68.77.93

N° AFFAIRE :

Echelle : non définie

Date : 28/05/2024

Dessine par : J–Jacques Bonnet

Verifie par :

CROLLES SITE
EVOLUTION DANS LE TEMPS DU SITE – INTERMEDIAIRE
PLAN DE MASSE

Phase P/ST	Code de Lot	Dom P.	S Dom.	Niveau	Zone	S/Zone	Numérotation	Indice	Ind/Prive
C2–	DAE	W	X	X	P	–	LAY	A	–