

# PROJET D'AMENAGEMENT D'UNE AIRE DE TRES GRAND PASSAGE

CHEMAUDIN ET VAUX

**DOSSIER D'ENQUETE PUBLIQUE**

## **PIECE D**

**Plan général des travaux et  
caractéristiques générales des  
ouvrages les plus importants**



**LEGENDE**

	VOIE DE CIRCULATION		POINT D'ALIMENTATION EN ELECTRICITE
	PLATEFORME CARAVANE		POINT D'ALIMENTATION EN EAU
	PLATEFORME CARAVANE AIRE DE DELESTAGE		MERLON CHASSE ROUE
	MERLON HAUTEUR 2.5 m		CRAPODUC
	TALLUS VEGETAISE		CLOTURE









**LEGENDE**

- VOIE DE CIRCULATION
- PLATEFORME CARAVANE
- PLATEFORME CARAVANE AIRE DE DELESTAGE
- MERLON HAUTEUR 2.5 m
- TALUS VEGETALISE



PLATE-FORME N°6  
NGF médian: 294.40  
Surface: 3163 m<sup>2</sup>  
soit 37 emplacements  
théoriques de 85 m<sup>2</sup>

PLATE-FORME N°7  
NGF médian: 299.40  
Surface: 4164 m<sup>2</sup>  
soit 48 emplacements  
théoriques de 85 m<sup>2</sup>

PLATE-FORME N°3  
NGF médian: 292.20  
Surface: 4059 m<sup>2</sup>  
soit 47 emplacements  
théoriques de 85 m<sup>2</sup>

PLATE-FORME N°5  
NGF médian: 295.70  
Surface: 3480 m<sup>2</sup>  
soit 40 emplacements  
théoriques de 85 m<sup>2</sup>

PLATE-FORME N°4  
NGF médian: 292.90  
Surface: 3495 m<sup>2</sup>  
soit 41 emplacements  
théoriques de 85 m<sup>2</sup>


PLATE-FORME N°1  
NGF médian: 289.20  
Surface: 4557 m<sup>2</sup>  
soit 53 emplacements  
théoriques de 85 m<sup>2</sup>

PLATE-FORME N°2  
NGF médian: 290.15  
Surface: 4219 m<sup>2</sup>  
soit 51 emplacements  
théoriques de 85 m<sup>2</sup>

LIMITE ZONE HUMIDE



POINT DE VUE  
EN 3D

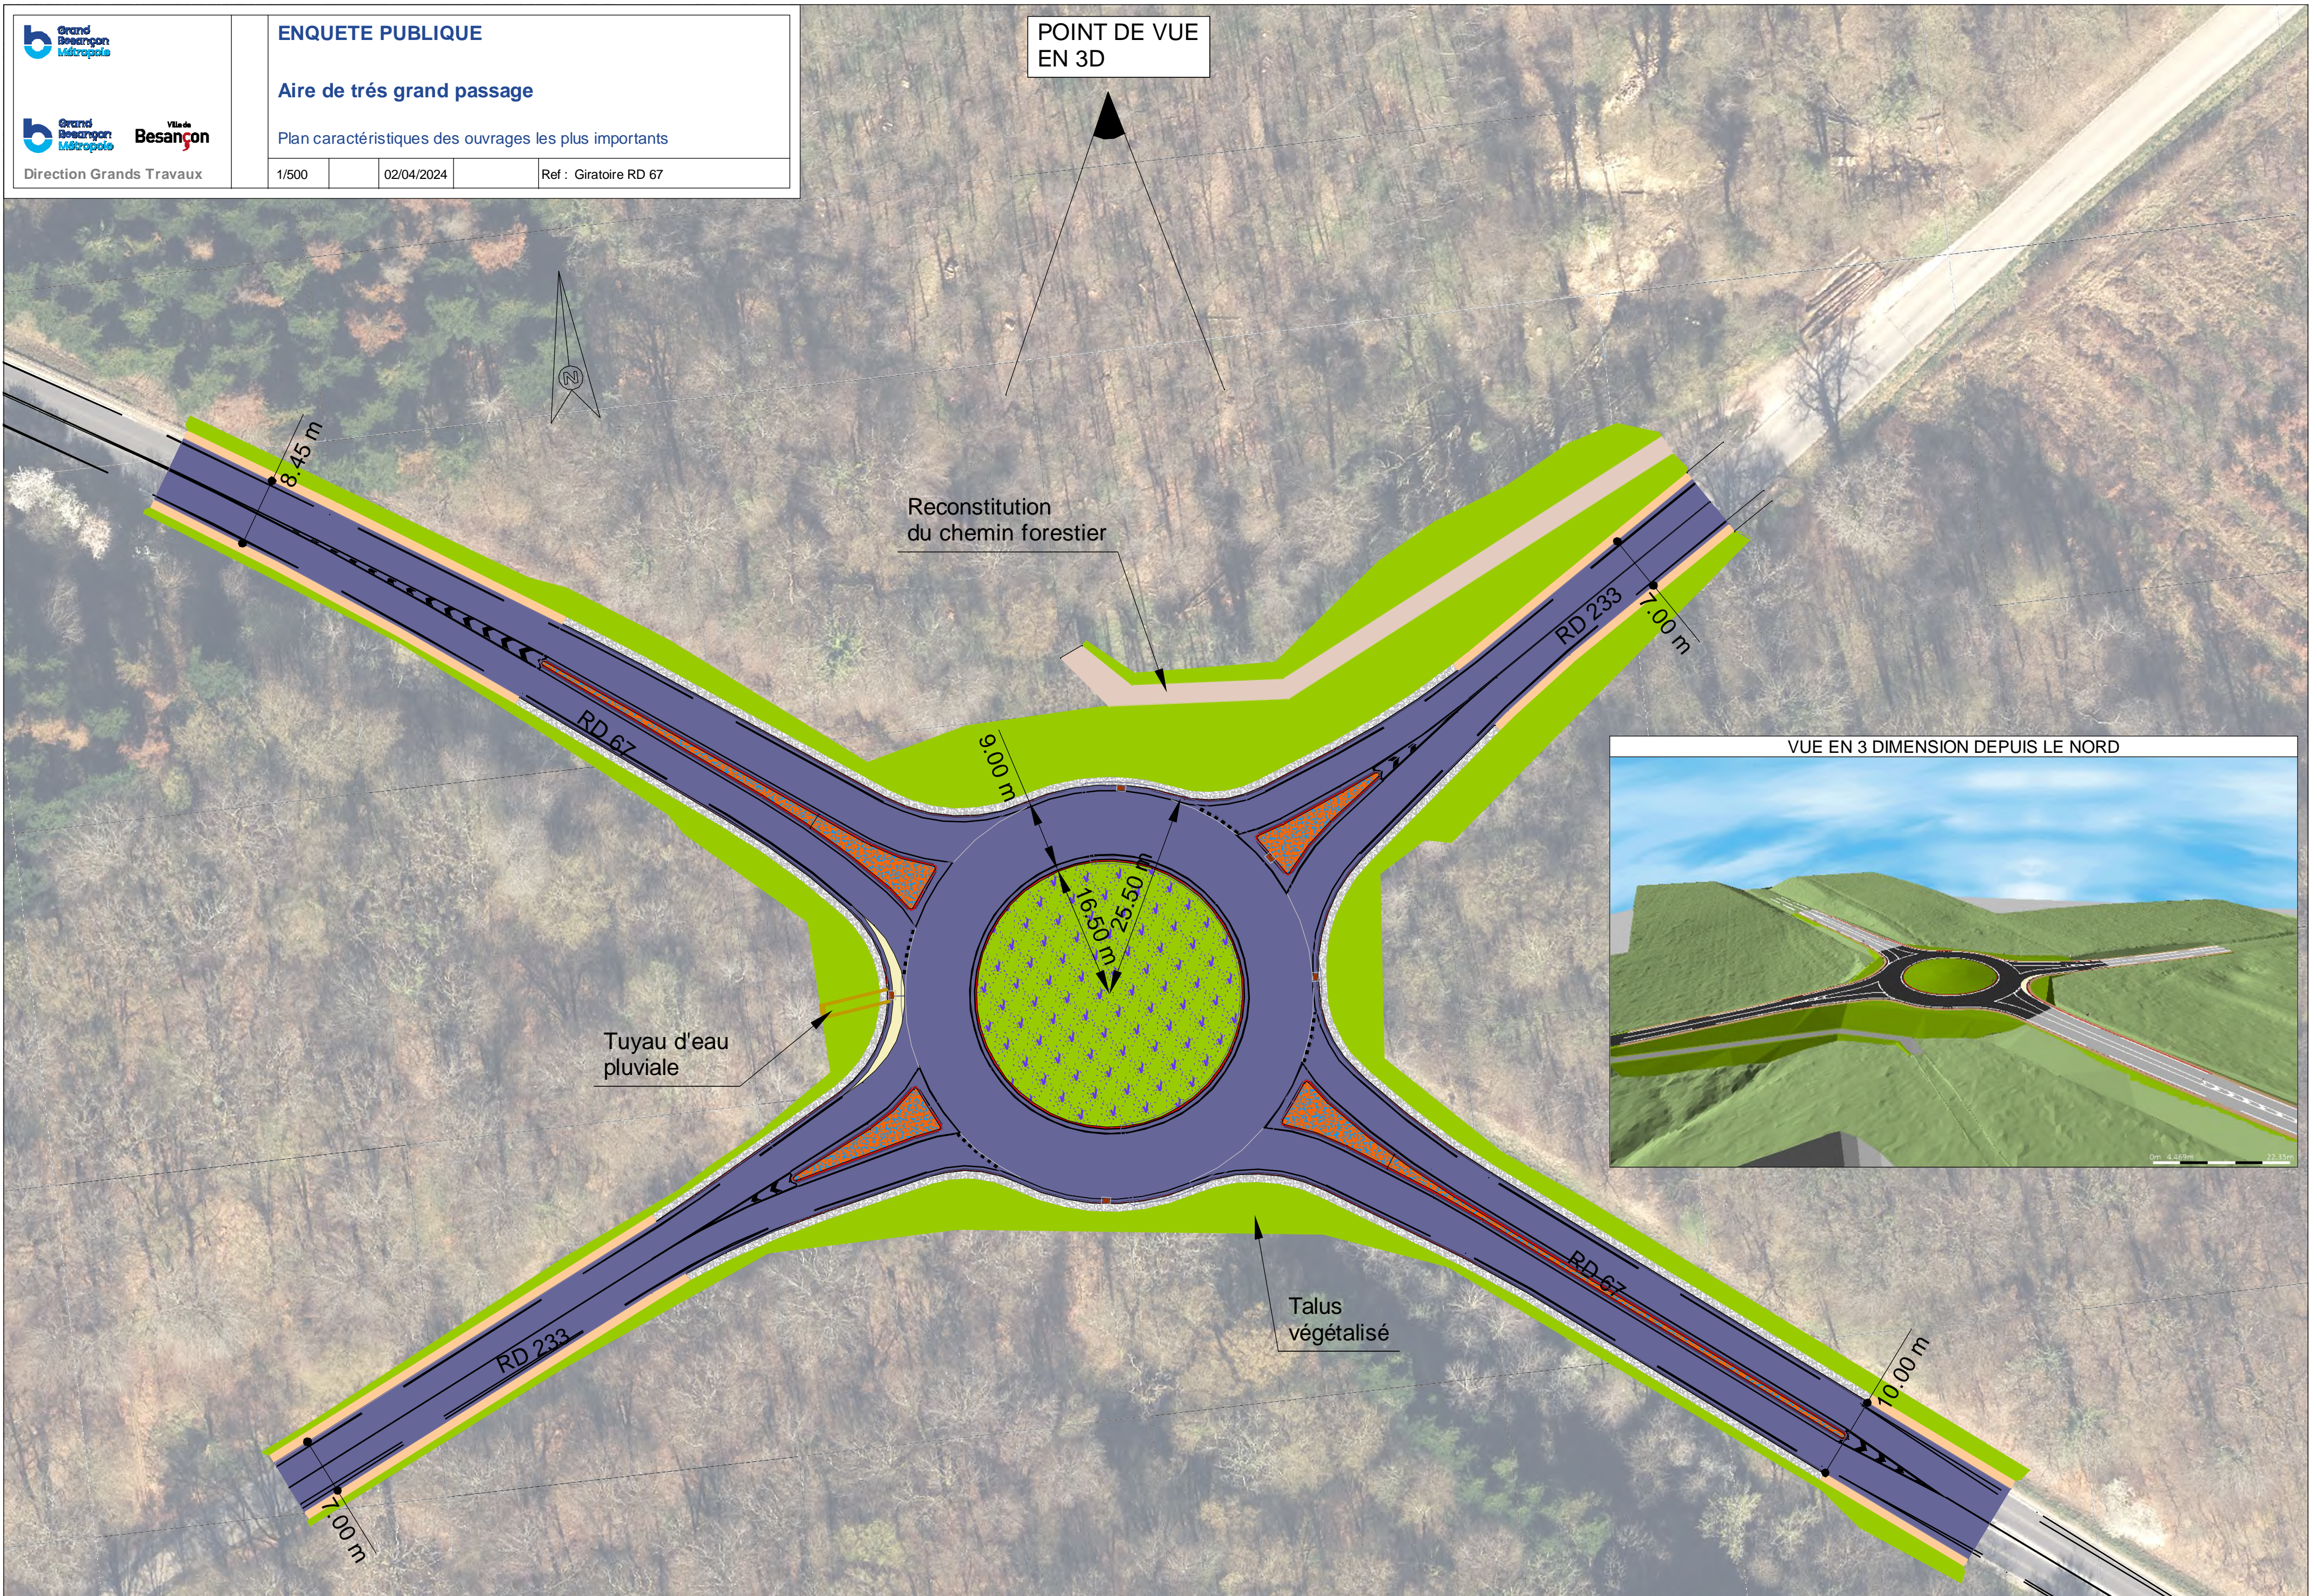





ENQUETE PUBLIQUE

Aire de trs grand passage

Plan de l'existant



Ville de Besaon


Direction Grands Travaux

1/500

02/04/2024

Ref : Giratoire RD 67

# CHAMPAGNEY

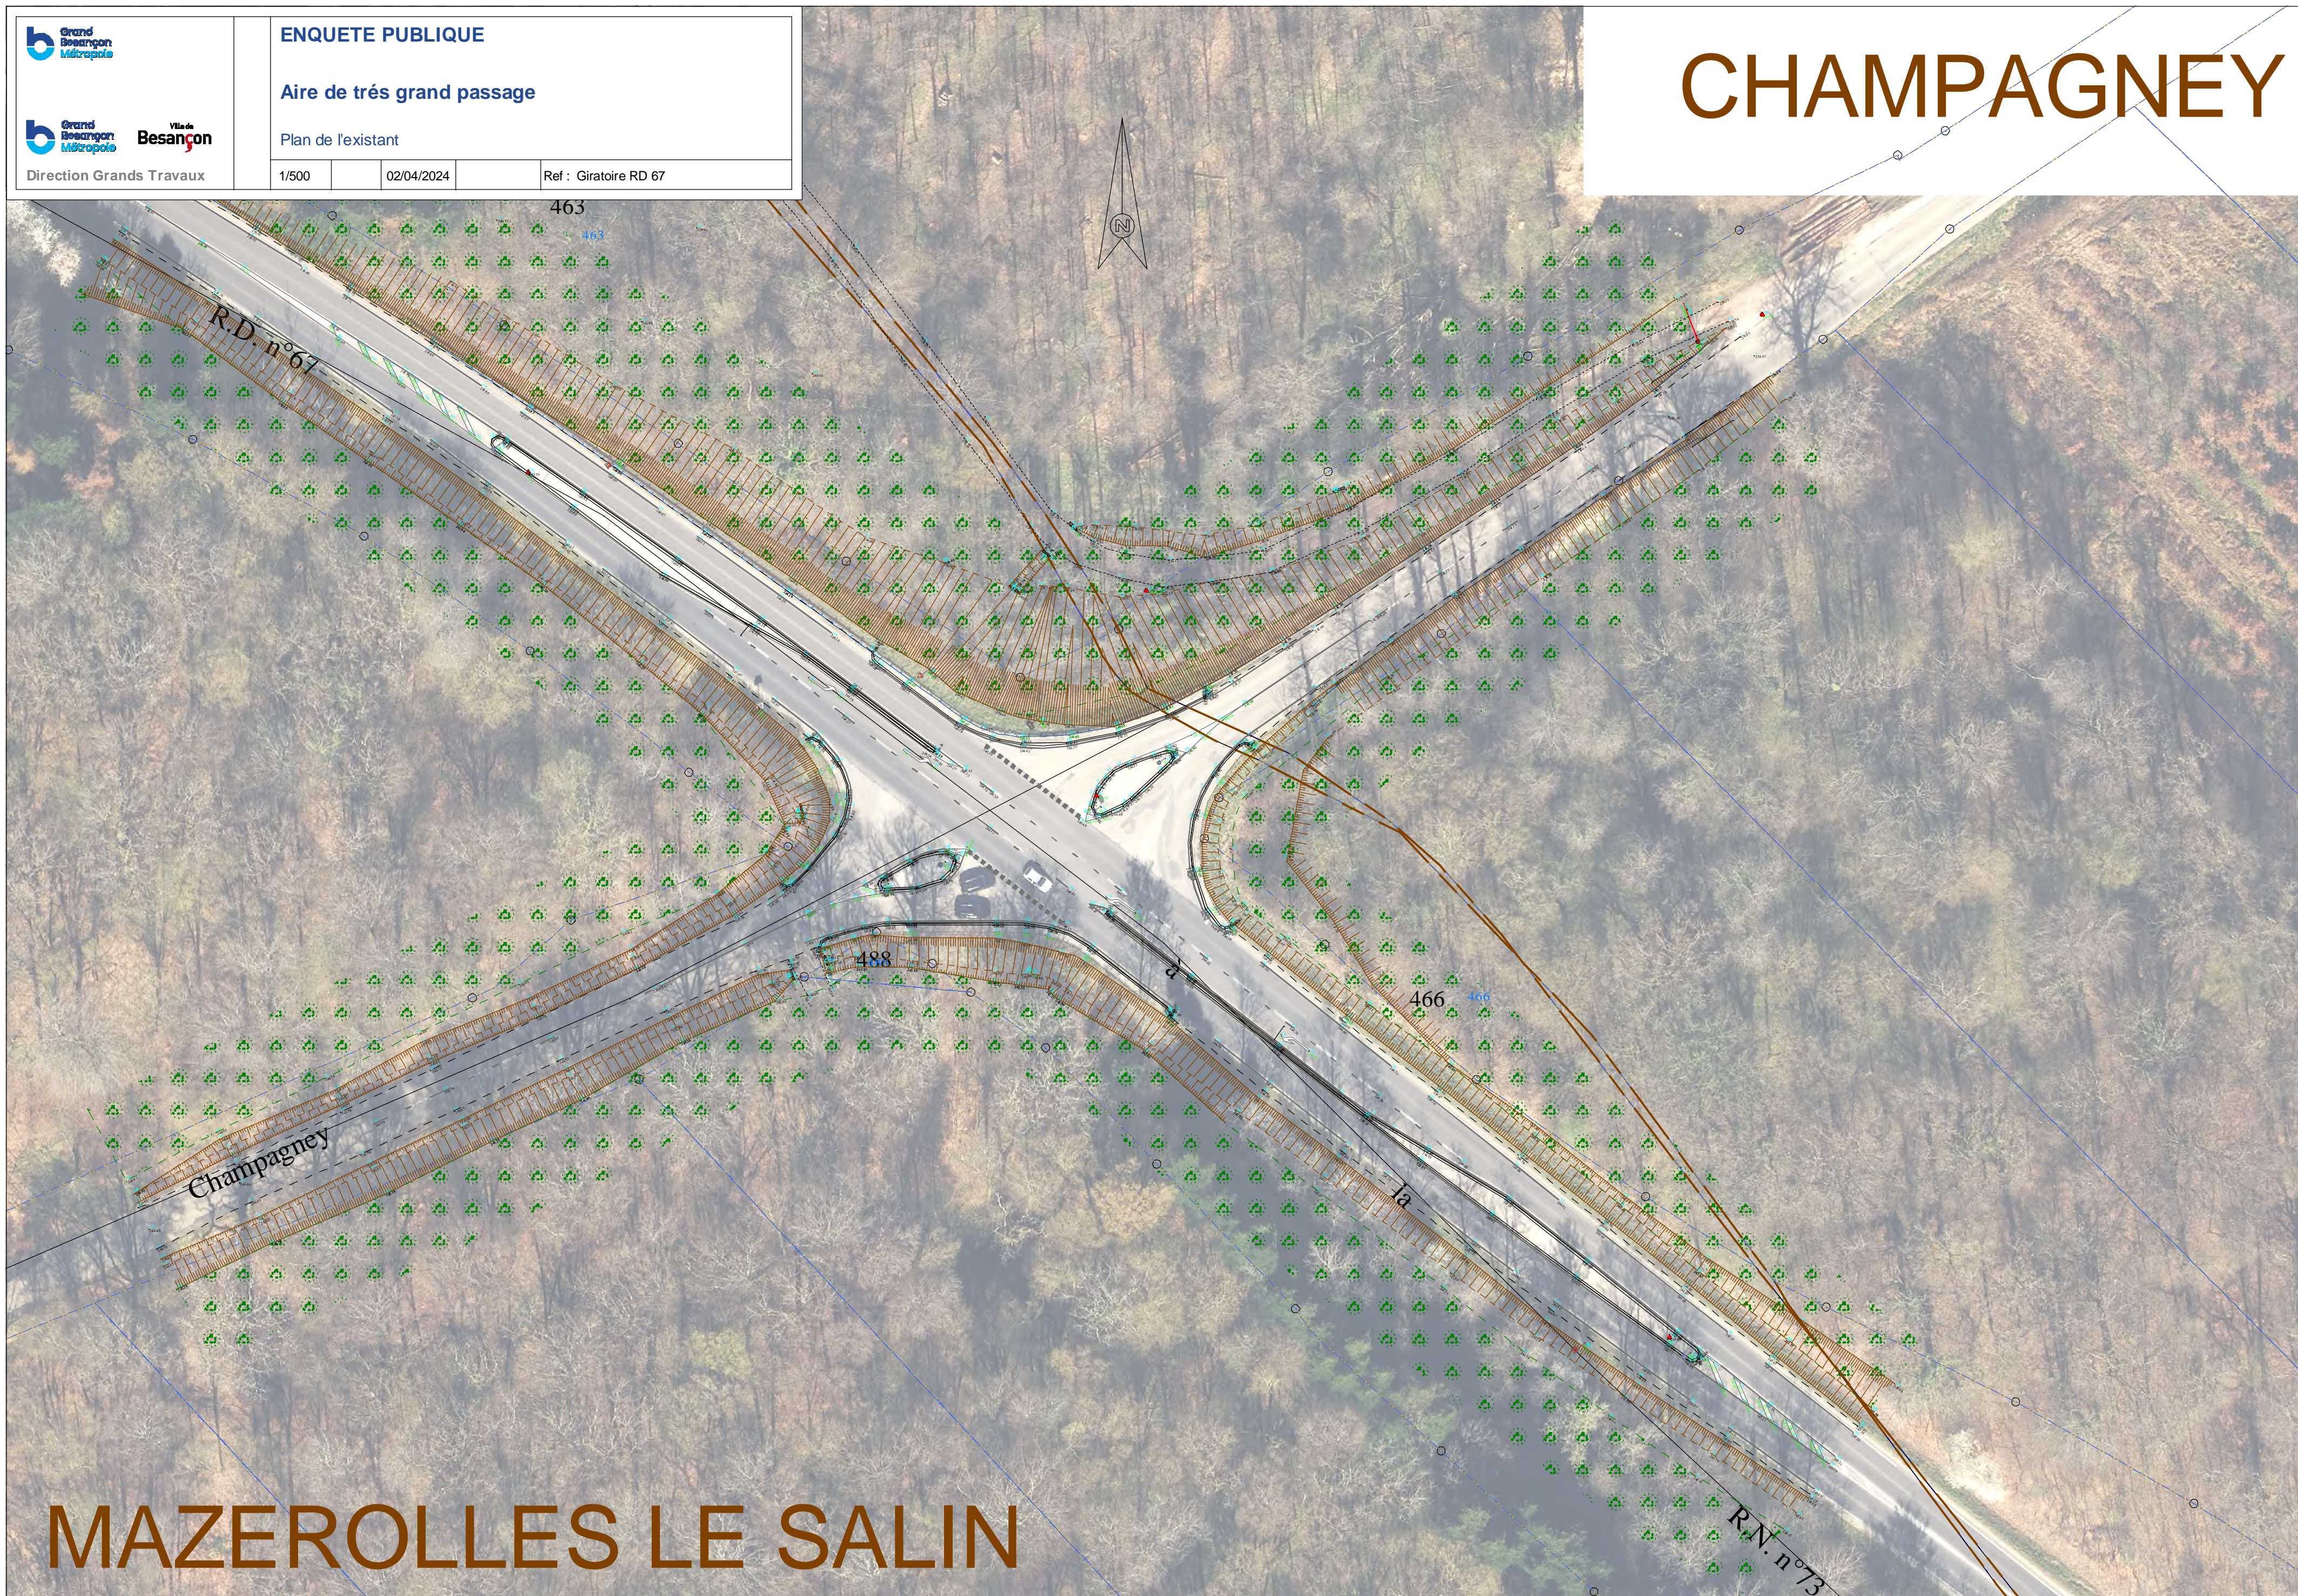

# MAZEROLLES LE SALIN





ENQUETE PUBLIQUE

Aire de très grand passage

Plan projet

1/500

02/04/2024

Ref : Giratoire RD 67



Ville de Besançon

Direction Grands Travaux

