SYNDICAT DEPARTEMENTAL DE L'EAU

HOTEL DU DEPARTEMENT
27 Boulevard de Strasbourg
BP 528
61017 ALENÇON CEDEX

Sources du "Val Bequet"

SIAEP de Champosoult

Commune de Champosoult

Périmètres de Protection

PLAN PARCELLAIRE

Légende

- Périmètre immédiat
- Périmètre rapproché zone sensible PPR1
- Périmètre rapproché zone complémentaire PPR2
- Limite de section cadastrale

N° BSS des sources de C1 à C5 :
BSS000MQYD, BSS000MQYE, BSS000MQWM, BSS000MQWN, et BSS000MQWR
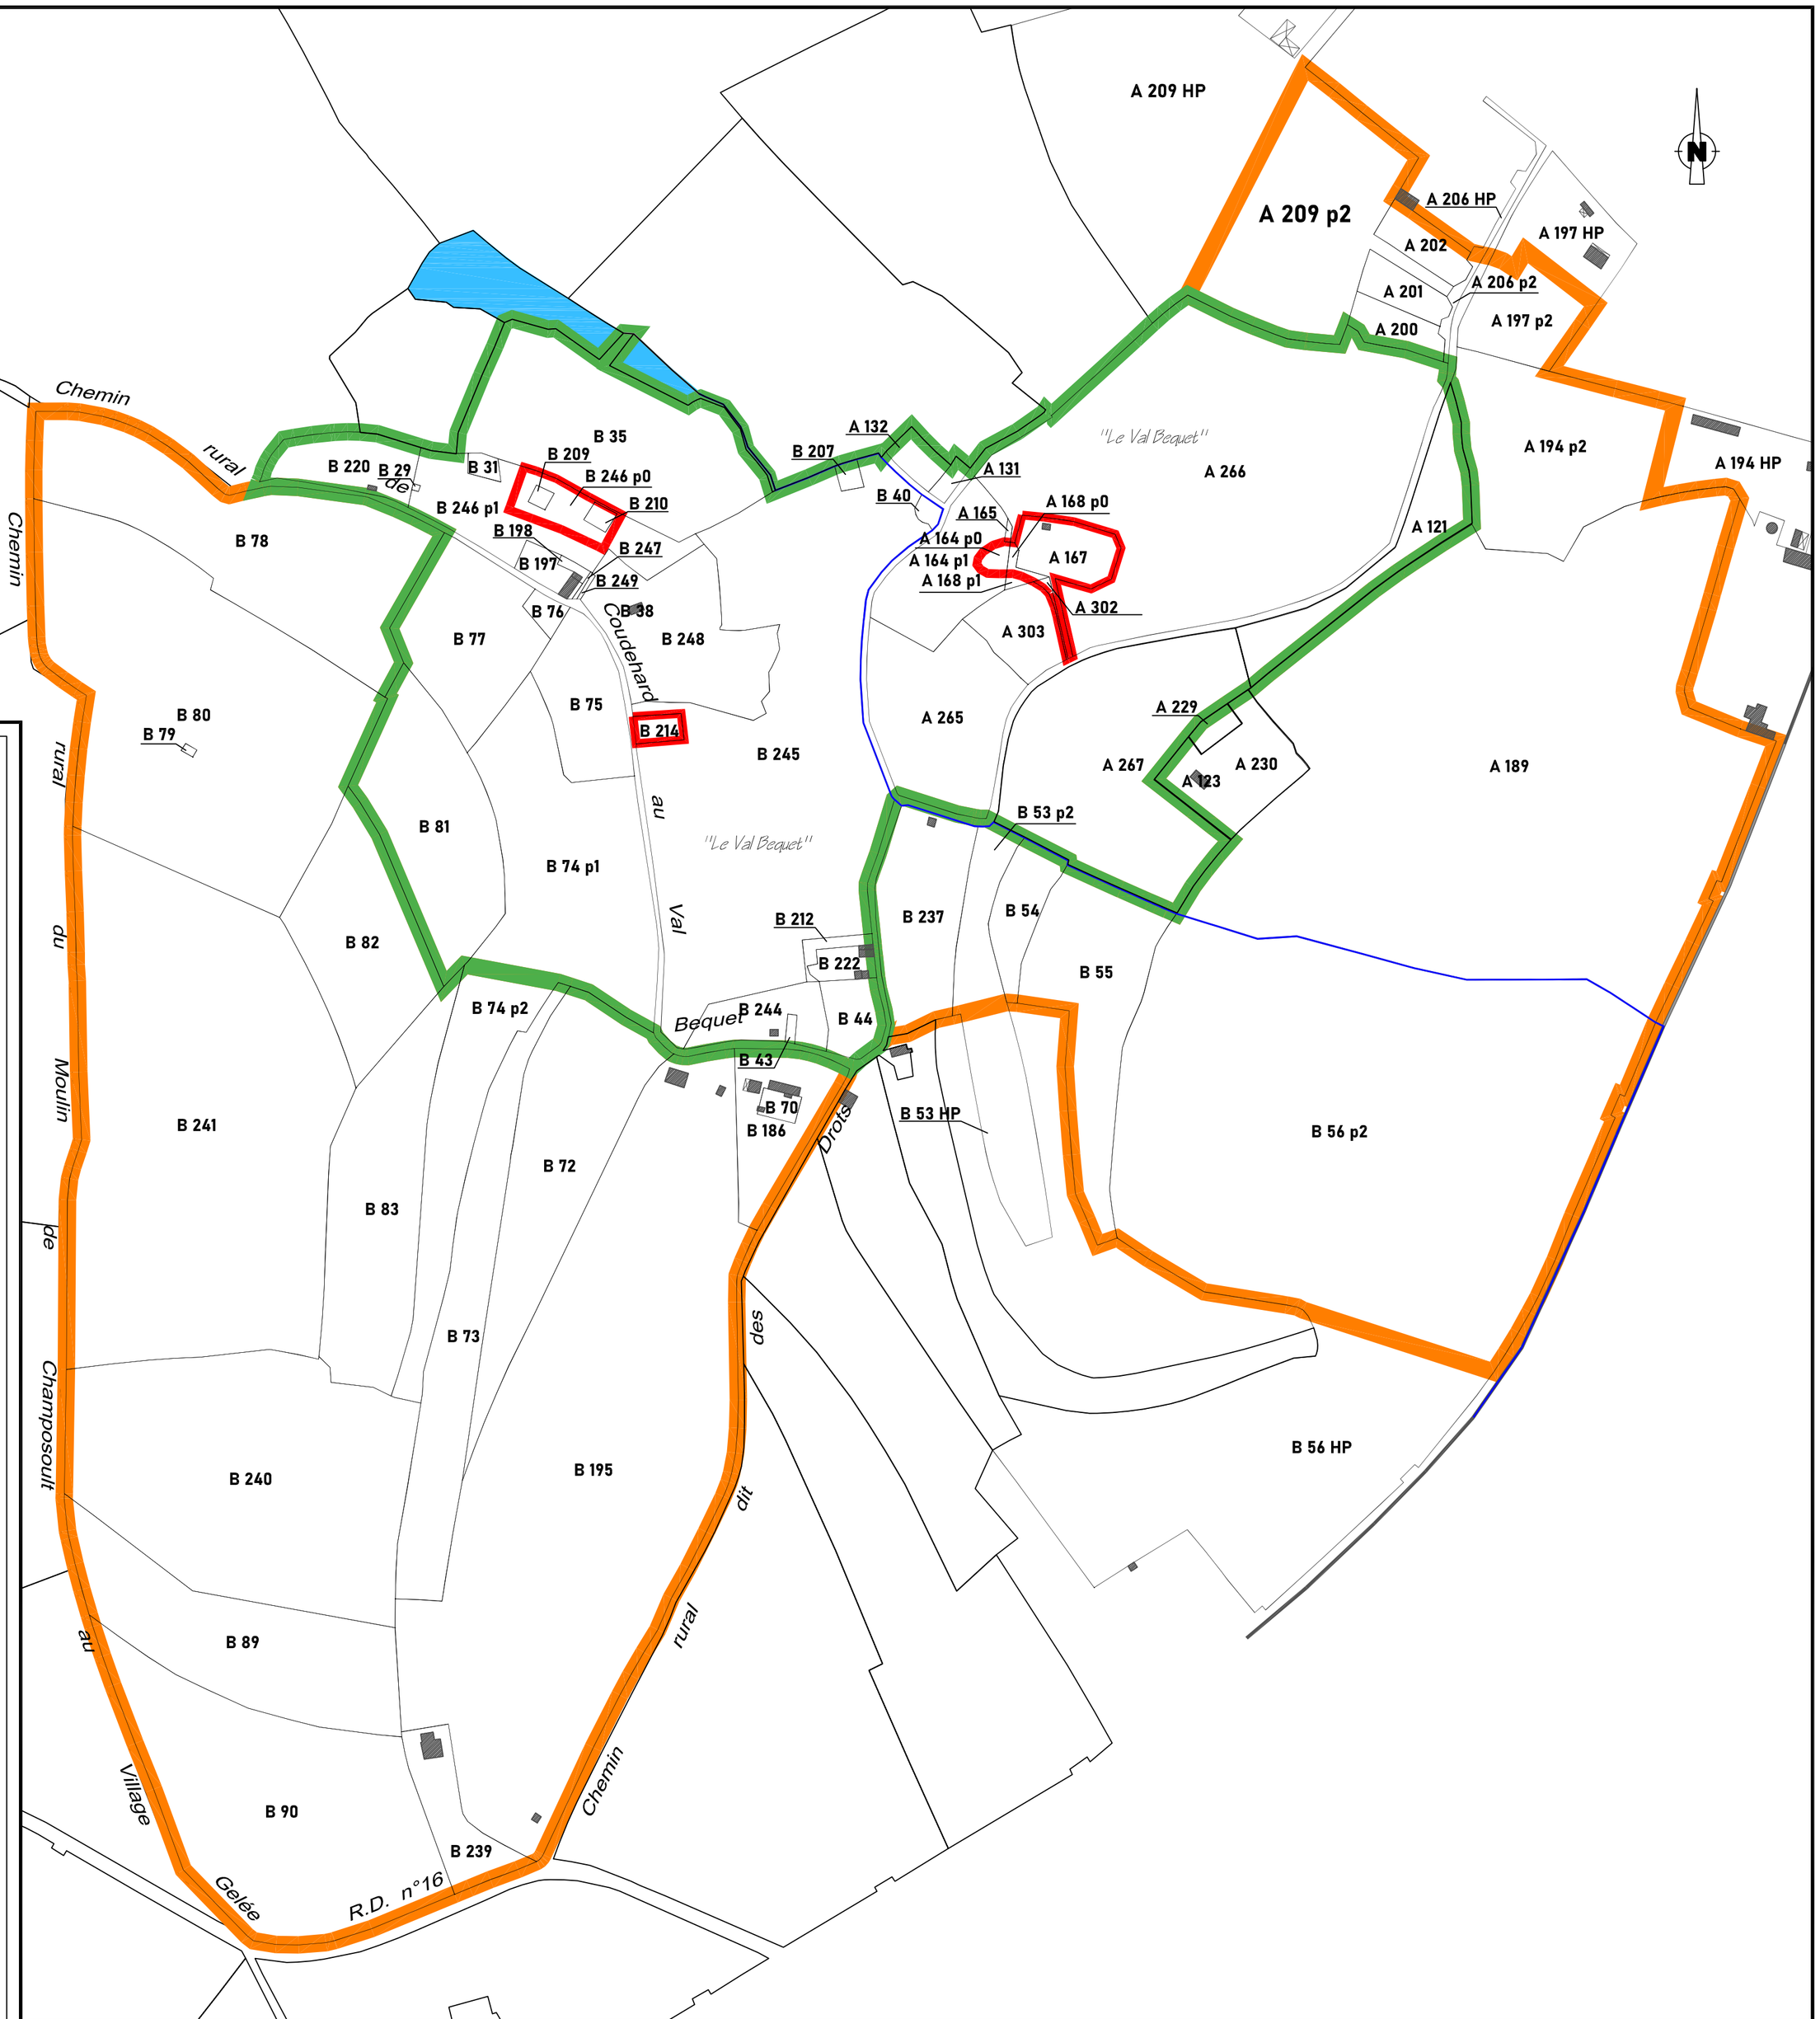
PROJET D'EXECUTION				Echelle 1/2500
Date	*Objet de la modification*			
Février 2024	*Plan établi par le SDE 61*