INFRAMED
INGÉNIEURS CONSEILS

INFRAMED INGÉNIEURS CONSEILS
Immeuble le Saint Antoine
625 Avenue de la saladelle
34 130 SAINT AUNES
Tel: 04 67 56 13 32
Fax : 09 72 35 55 62
contact@infra-ing.fr
www.infra-ing.fr

Eaux usées
Eau Potable
Eaux Pluviales
Station d'épuration
Réseaux Secs
Voirie
Aménagement urbain

DEPARTEMENT DU GARD
COMMUNES DE
BELLEGARDE ET SAINT GILLES

AVP PRO DCE

CCBTA
Communauté de communes
Beaucaire Terre d'Argence

AMENAGEMENT DE LA VIARHONA
PONT D'ESPEYRAN AU PORT DE BELLEGARDE

11.7 - PLAN DES TRAVAUX (7/21)

INDICE	DATE	DESSINATEUR	VERIFICATEUR	MODIFICATION
A	26/02/2024	E.P	P.B	PREMIERE DIFFUSION
B				
C				
D				

Affaire 23-009

Echelle : 1/500

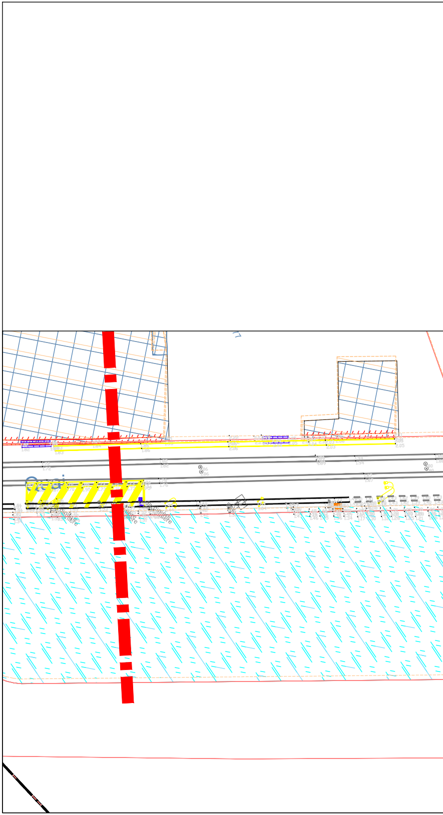

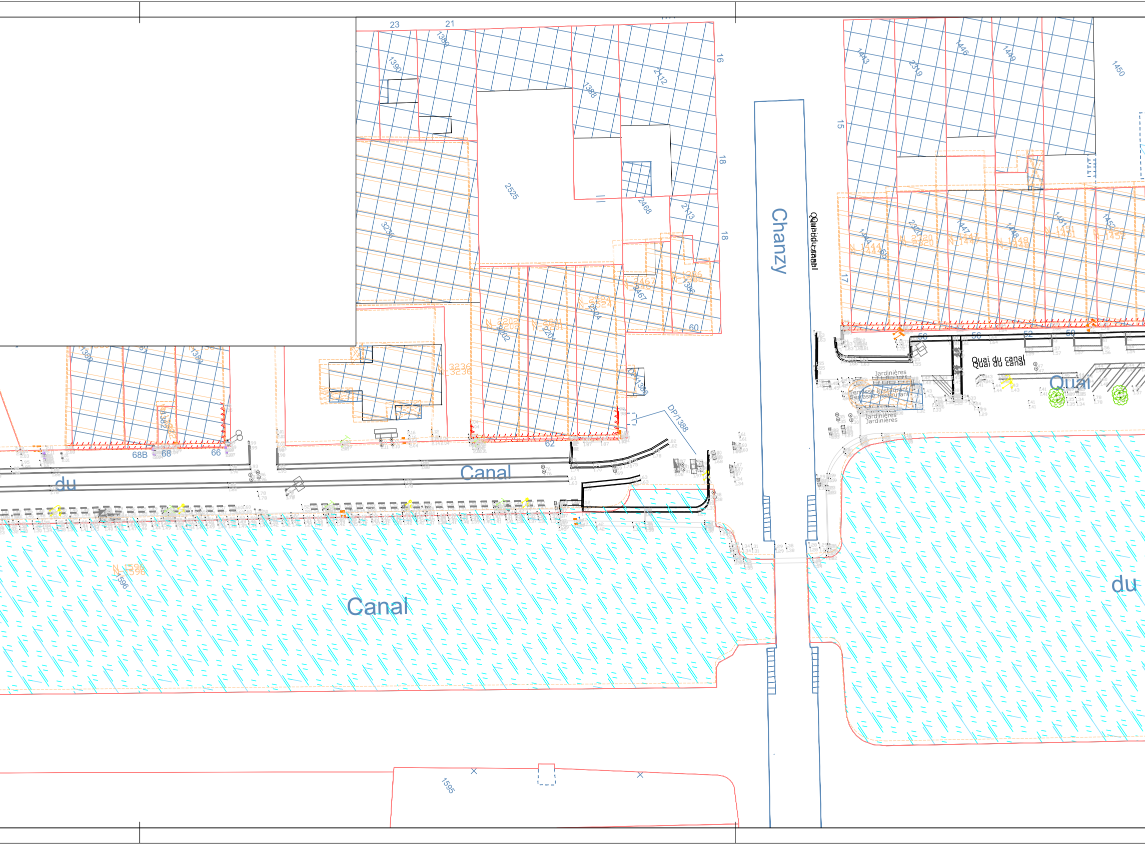
Canal
du
Canal
Chanzy
Quai du canal
Quai
du
Jardinières
Terrasse Restaurant
23
21
1390
1389
2525
1388
2112
2468
2113
3236
2467
1386
N_2524
N_2202
N_2201
N_3236
DP/1386
DP/1388
1596
N_1596
1595
68B
68
66
62
60
16
18
15
17
1443
2319
1446
1449
1450
N_1444
N_2320
N_1447
N_1448
N_1451
N_1452
56
52
50

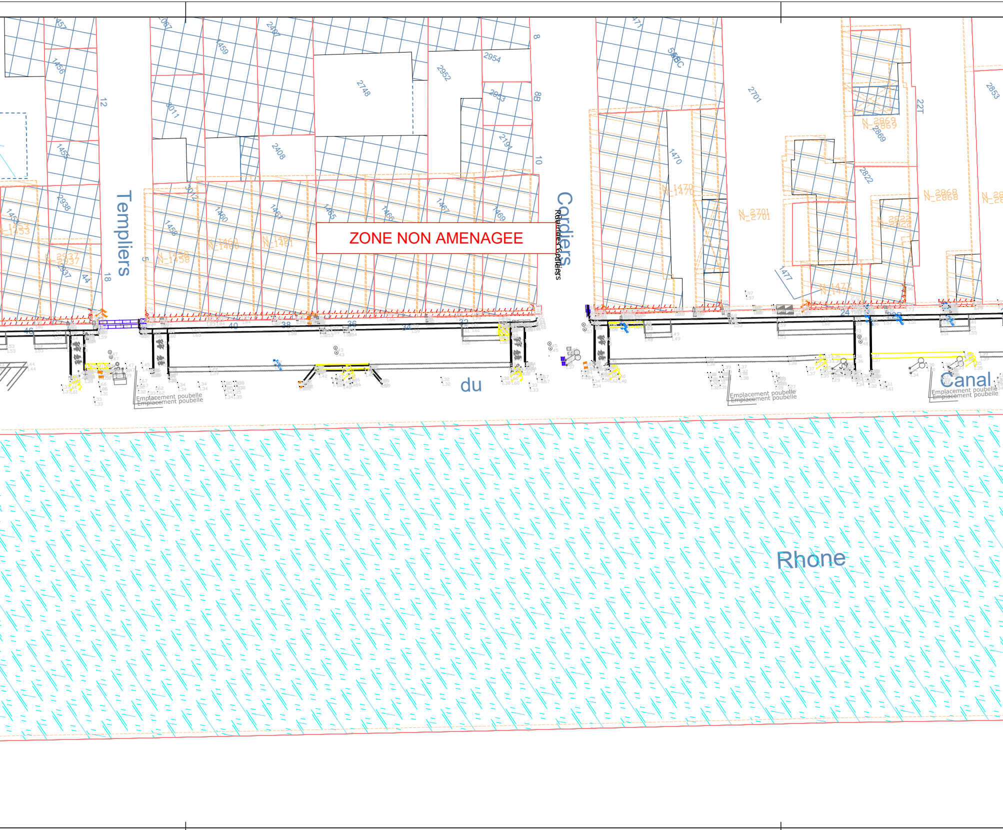
ZONE NON AMENAGEE
Templiers
Cordiers
du
Canal
Rhone
Emplacement poubelle
Emplacement poubelle
Emplacement poubelle
2748
2952
2954
2953
2191
2408
2701
1470
N_1470
N_2701
N_2869
2822
N_2822
N_2868
2853
1477
N_1477
1459
3011
1458
N_1458
1460
N_1460
1461
N_1461
1465
1466
1467
1469
1456
1455
2938
2937
N_2937
1453
N_1453
12
18
44
46
40
38
36
34
32
24
22T
8
8B
10
5

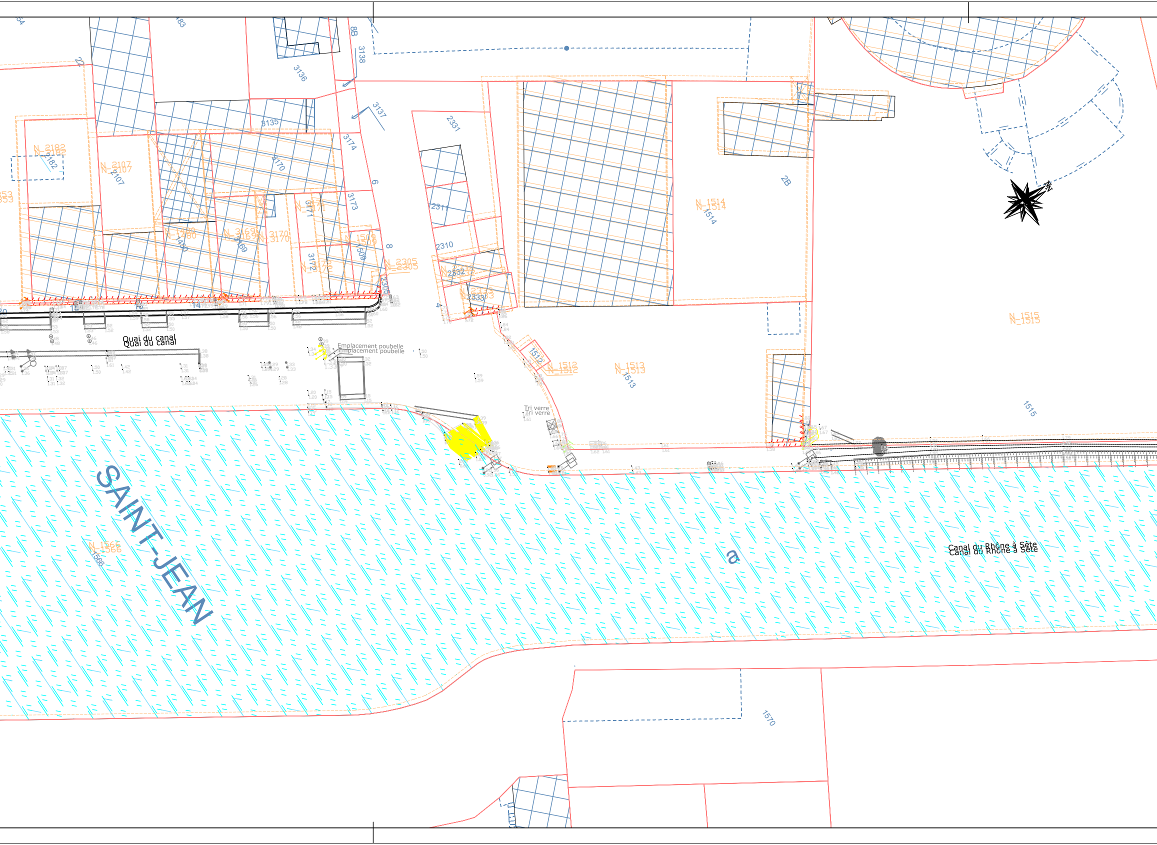
54
483
8B
3138
3136
22
3137
3135
3174
3170
N_2182
2182
N_2107
2107
353
6
3173
N_3171
3171
N_1480
1480
N_3169
3169
N_3170
N_1509
1509
8
N_2305
N_3172
3172
2315
2331
2311
2310
N_2332
2332
N_2333
2333
4
2B
N_1514
1514
N_1515
12
15
14
Quai du canal
Emplacement poubelle
1512
N_1512
N_1513
1513
Tri verre
1515
SAINT-JEAN
N_1566
1566
a
Canal du Rhône à Sète
1570
N

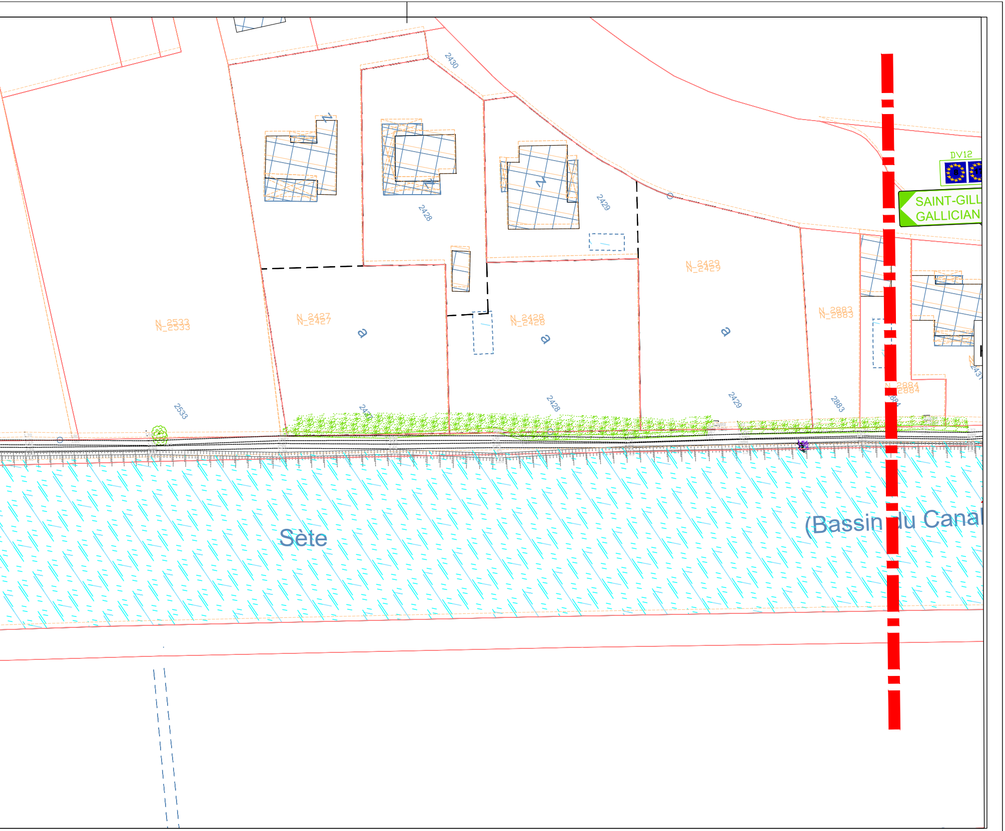
2430
2428
2429
DV12
SAINT-GILL
GALLICIAN
N_2533
N_2427
a
N_2428
a
N_2429
a
N_2883
N_2884
2533
2427
2428
2429
2883
Sète
(Bassin du Canal