GSM HEIDELBERGCEMENT Group

Région Ouest Pays de la Loire
3 rue du Charron - 44 804 Saint-Herblain Cedex

DÉPARTEMENT DE LA LOIRE ATLANTIQUE (44)
Communes de ROUANS et CHAUMES-EN-RETZ
Carrière de "La Pointe des Chemins"

DEMANDE D'AUTORISATION ENVIRONNEMENTALE

PROJET DE RENOUVELLEMENT ET D'EXTENSION DE LA CARRIÈRE "La Pointe des Chemins"

PLAN D'ENSEMBLE

Plan n°3

Echelle : 1/1 250

N°	Date	Référence /modification
	Mars 2022	*Demande d'autorisation environnementale*

GEOSCOP
15 rue du Meunier
44880 SAUTRON
Tél : 02.40.63.63.51
e-mail : geoscop@geoscop.com

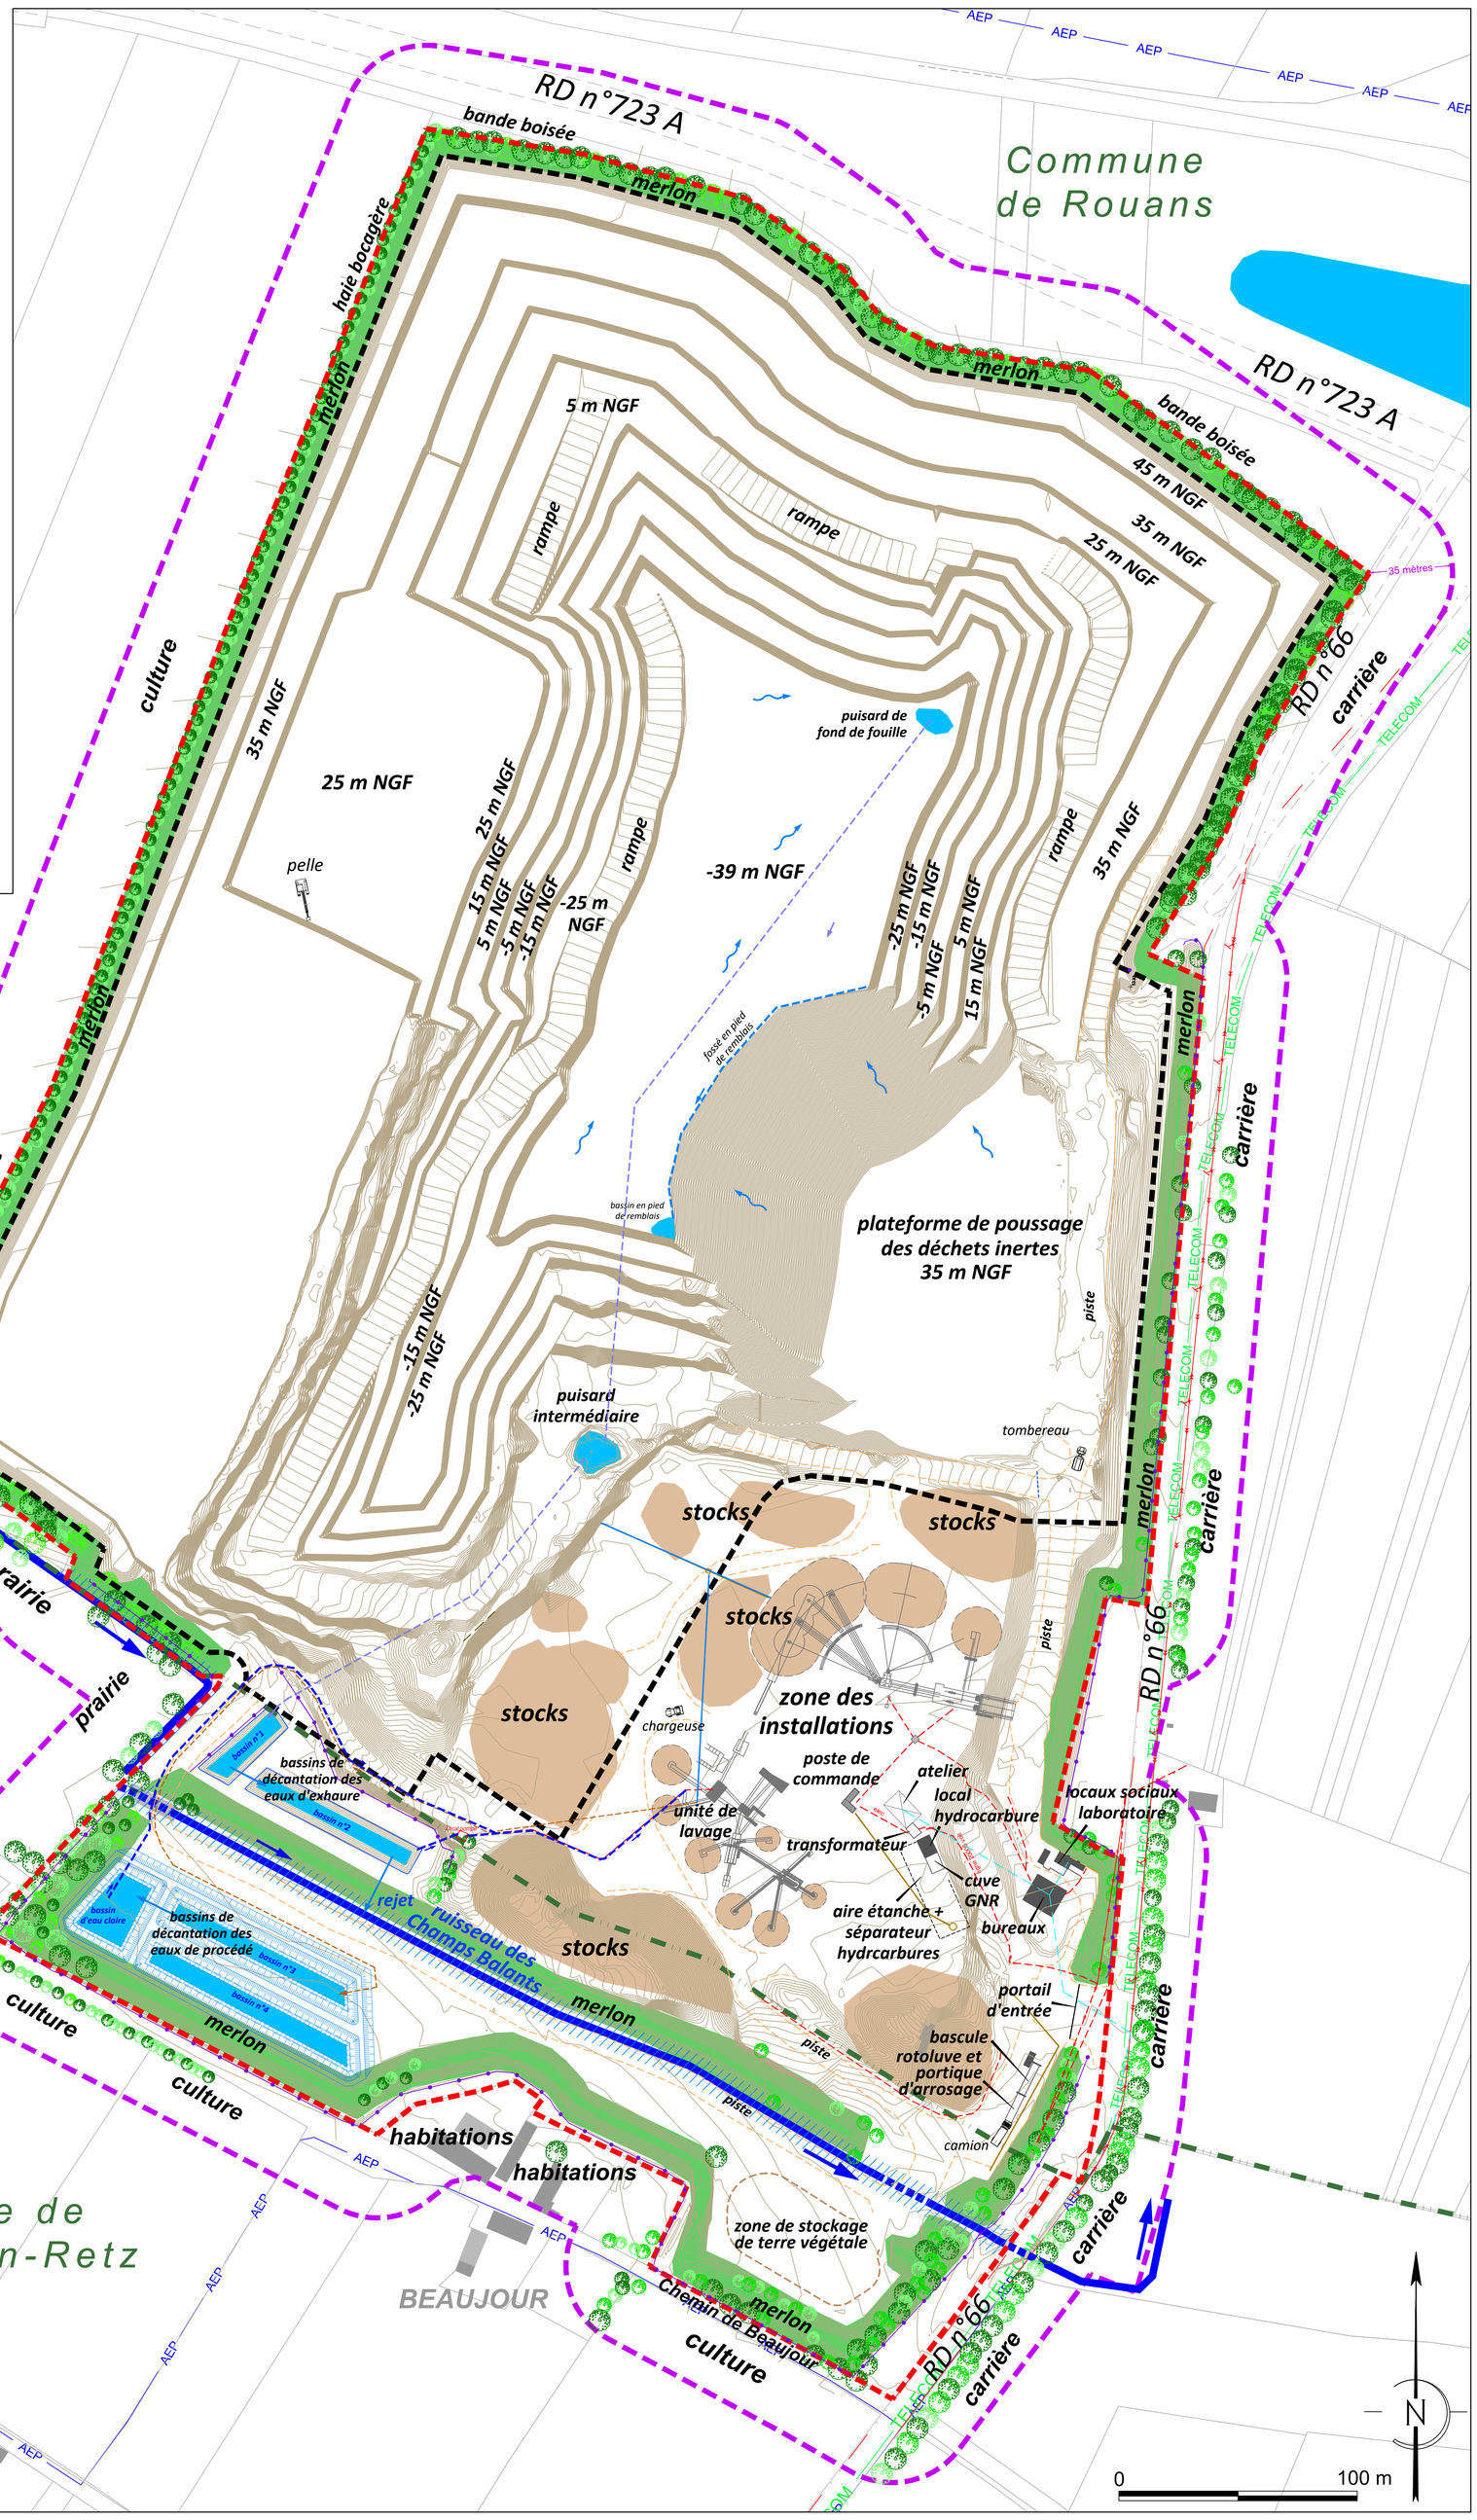

- limite de commune
- emprise de la carrière après extension
- emprise de la zone exploitable
- rayon de 35 mètres
- servitude d'accès au ruisseau imposée par l'article L. 215-18 du Code de l'environnement
- topographie du site (courbe de niveau eq. 0.5m)
- bâti
- clôture
- ruissellement des eaux de surface
- réseau eau d'exhaures
- réseau eau claire
- réseau eau de procédé
- ligne électrique à haute tension
- réseau électrique enterré
- réseau télécom aérien
- réseau d'eau potable
- réseau d'eau potable tracé indicatif

Vue de l'exploitation en fin de phase 4 (n + 20 ans)
réseau : DT 2023; plan topographique GSM 15 septembre 2021