CANEL GÉOMÈTRE - EXPERT
CONSEILLER - VALORISER - GARANTIR

Yann TOURNANT Géomètre-Expert
Agence: SAMOËNS

Dossier N° : 242036

Département de la Haute-Savoie

Commune de MORILLON - Lieu-dit " Les Esserts "

Affaire : Commune de MORILLON

ETAT PARCELLAIRE DE L'EMPRISE DES CHEMINS EXISTANTS SUR PROPRIETES PRIVEES

Localisation du terrain
Sans echelle

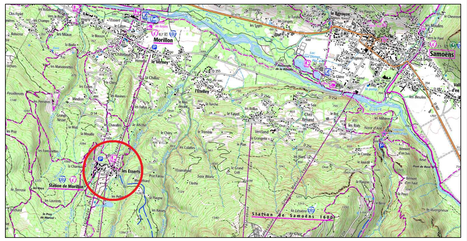

Indices	Date	Observations	Par
A	30/04/2024	Plan initial - Levé en date du 02/04/2024	FH
B	07/08/2024	Plan modifié faisant suite aux demandes de Madame Hardy le 15/07/2024	FH
C	28/08/2024	Plan modifié suite au rendez-vous en Mairie du 20/08/2024	MM
D	02/09/2024	Modifications mineurs suite à des oublis dans les parcelles concernées	MM
E	03/09/2024	Suppression de l'emprise située sur la parcelle B n°4731 et remplacement du nom de la copropriété "La Couronne" en "Le Praz des Esserts"	MM

Créé le 02/04/2024 par François HULOT	Edité le 28/08/2024 par Martin MAITREJEAN	Modifié le 03/09/24 par MMAITREJEAN

74500	EVIAN LES BAINS	T 04 50 75 00 77	74110	MORZINE	T 04 50 79 07 51
74200	THONON LES BAINS	T 04 50 71 27 27	74160	SAINT-JULIEN-EN-GENEVOIS	T 04 50 49 02 04
74890	BONS EN CHABLAIS	T 04 50 36 39 04	74100	ANNEMASSE - JUVIGNY	T 04 80 95 78 31
74450	SAINT-JEOIRE EN FAUCIGNY	T 04 50 35 82 74	74270	FRANGY	T 04 50 32 26 12
74340	SAMOËNS	T 04 50 34 46 81	01280	PREVESSIN-MOENS	T 04 50 40 40 88

Correspondance: Le Majestic - 1, avenue de Neuvecelle - 74500 Evian Les Bains - contact@canel-geometre.com - F 04 50 75 67 67

REPRODUCTION INTERDITE

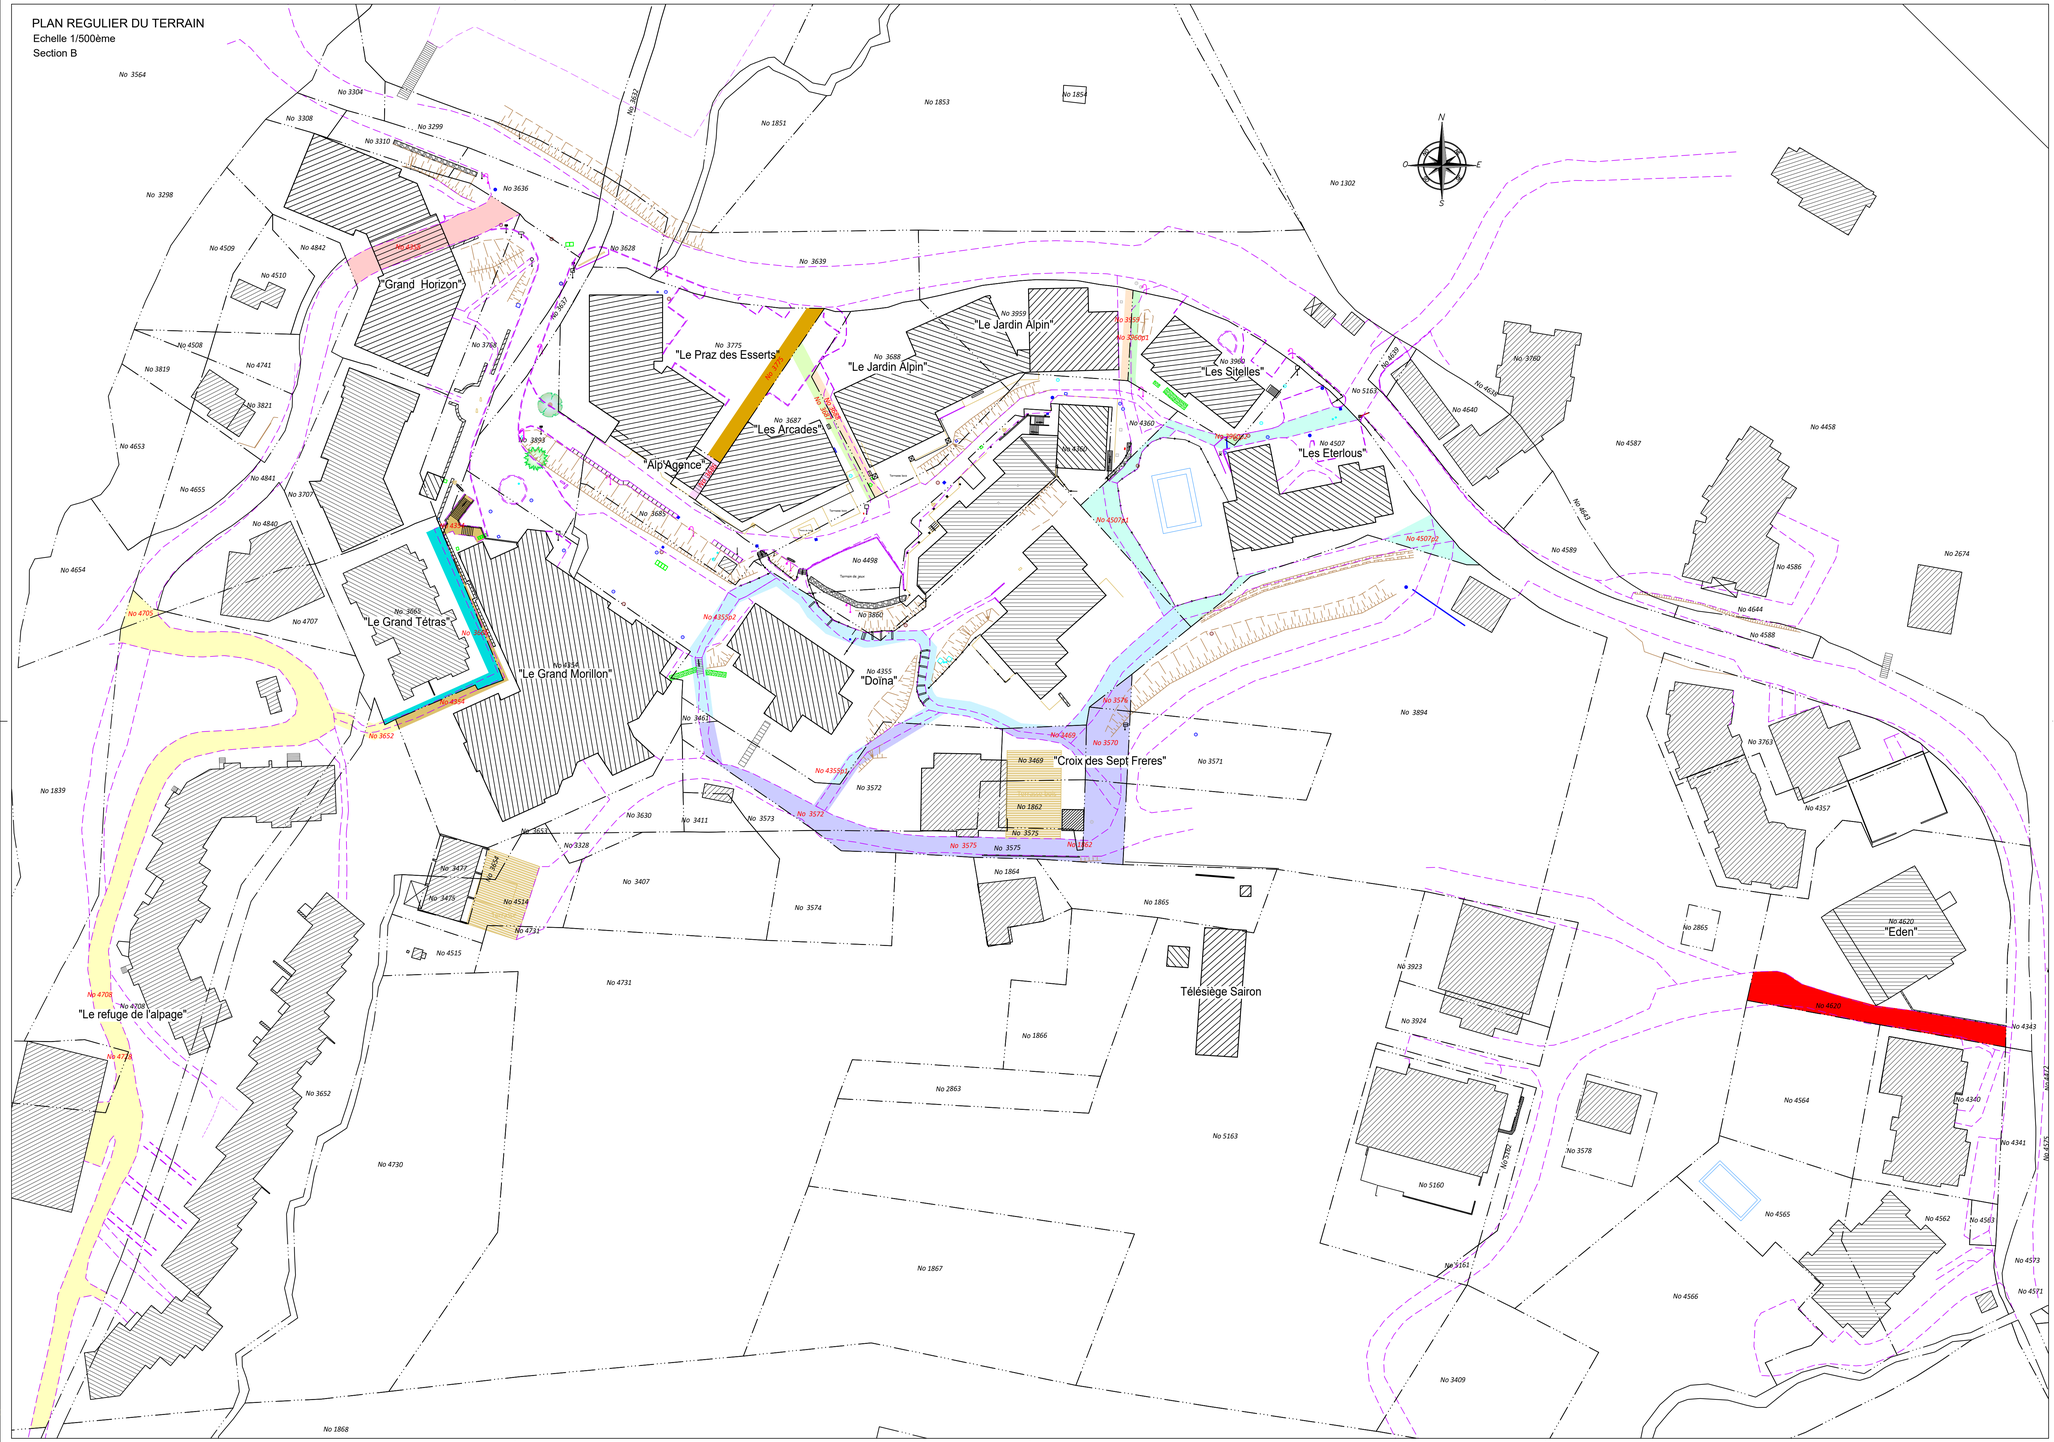

Propriétés de: CROIX DES SEPT FRERES
N° 1862, N° 3469, N°3576
N° 3570, N° 3572, et N° 3575
Emprise de chemin sur les parcelles concernées : 760 m²

Propriété de: COP DOINA I ET II
N° 4355
Emprise de chemin sur la parcelle concernée : 322m²

Propriété de: COP GRAND HORIZON
N° 4358
Emprise de chemin sur la parcelle concernée : 178m²

Propriété de: COP LE GRAND TETRAS
N° 3665
Emprise de chemin sur la parcelle concernée : 114m²

Propriétés de: COP LE JARDIN ALPIN
N° 3688 et N° 3959
Emprise de chemin sur les parcelles concernées : 70m²

Propriété de: COP RES LES SITTELLES
N° 3960
Emprise de chemin sur la parcelle concernée : 34m²

Propriété de: COP LES ARCADES
N° 3687
Emprise de chemin sur la parcelle concernée : 50m²

Propriété de: COP RESIDENCE EDEN
N° 4620
Emprise de chemin sur la parcelle concernée : 243m²

Propriétés de: COP LE REFUGE DE L'ALPAGE
N°3652, N°4705, N°4708 et N°4728
Emprise de chemin sur les parcelles concernées : 1320m²

Propriété de: COP LES ETERLOUS
N° 4507
Emprise de chemin sur la parcelle concernée : 340 m²

Propriété de: COP LE GRAND MORILLON
N° 4354
Emprise de chemin sur la parcelle concernée : 176 m²

Propriété de: ALP'AGENCE
N° 3686
Emprise de chemin sur la parcelle concernée : 36 m²

Propriété de: COP LE PRAZ DES ESSERTS
N°3775
Emprise de chemin sur la parcelle concernée : 111 m²

Nota :
Limites floues suivant application graphique du plan cadastral
sans vérification des titres de propriété et sous réserve de bornage
contradictoire effectué en présence des propriétaires et des voisins.

La délimitation du Domaine Public routier devra faire l'objet d'un arrêté individuel d'alignement délivré par le concessionnaire de la voirie.

Les servitudes pouvant exister devront faire l'objet d'une consultation particulière.

Les réseaux enterrés dessinés sur le plan ont été levés en tranchée fermée ou interprétés suivant les plans et indications fournis par le demandeur ou l'entreprise, hormis ceux qui sont complétement décrits et portant la mention "relevés en tranchée ouverte".
En conséquence, le cabinet décline toutes responsabilités en cas de construction ou de travaux portant atteinte en totalité ou partiellement aux ouvrages répertoriés.

Planimétrie rattachée au système LAMBERT 93 décret n°2006-272 du 3 mars 2006 (R1/03/09)

Nivellement rattaché au système NGF IGN69 par GPS

Seuls les exemplaires des documents et plans portant le tampon original du Géomètre-Expert engagent sa responsabilité

Ordre des Géomètres-Experts
Yann TOURNANT
Diplômé par le Gouvernement
Région de LYON N° 5582
CANEL GEOMETRE EXPERT S.A.S.

SELAS CANEL GEOMETRE - EXPERT

DL 242036 - Edité le 29/08/2024 par Martin MAITREJEAN (242036.dwg)