



Élévation Nord. PC
1 : 100

 

Élévation Sud. PC
1 : 100

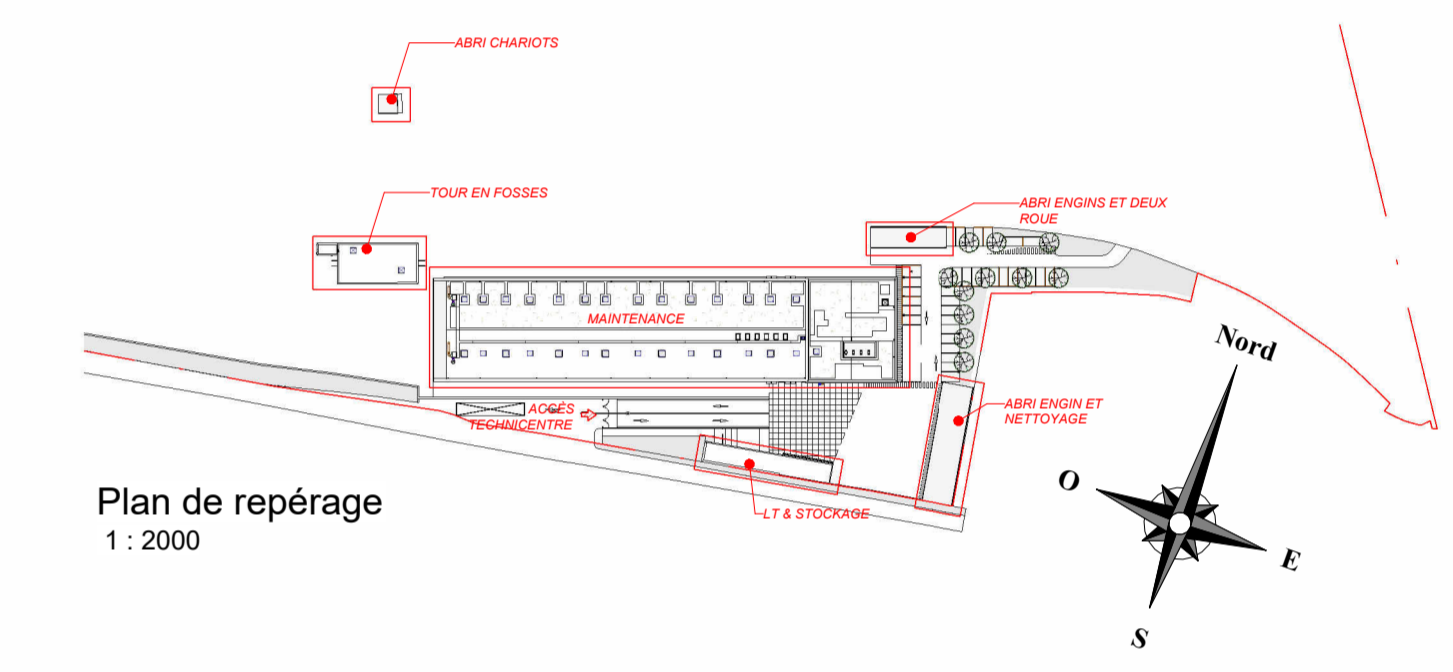

Plan de repérage
1 : 2000

Adéop RÉGION PAYS DE LA LOIRE
LA REGION VOUS TRANSFORME

Construction de l'Atelier Sud Loire
9005 Chemin de la Bonnetière
44300 NANTES

MAITRISE D'OUVRAGE **SNCF Loire** **SNCF Voyageur**
131 Bd Ernest DALBY
44000 Nantes

ARCHITECTES **L'HEUDE ASSOCIES** **SARL L'HEUDE & ASSOCIES ARCHITECTES**
22 rue des Augustines
45100 - Orléans
Tél. 02 38 98 86 95 - Fax. 02 38 55 29 13
Email : sncf@lheude.com

MAITRISE D'OEUVRE **EGIS** **SNCF COMBUSTIBLE**
7 rue de la Flavière Parc du Perray
44300 - Nantes
Tél. 02 51 83 74 83

PLAN N°		DESIGNATION		ECHELLE	
PC5A1		Facades Nord / Sud Atelier de maintenance		Comme indiqué	
Indice	Date	Modification	Producteur	Vérificateur	Approbateur
	22/04/2024	Première édition	EW	CN	CF

ASL	LHE	PC	ARC	PG	PC5A1
PROJET	EMETTEUR	PHASE	PERIMETRE / DOMAINE	TYPE DOC	NUMERO DOC