


Plan de repérage  
1 : 2000

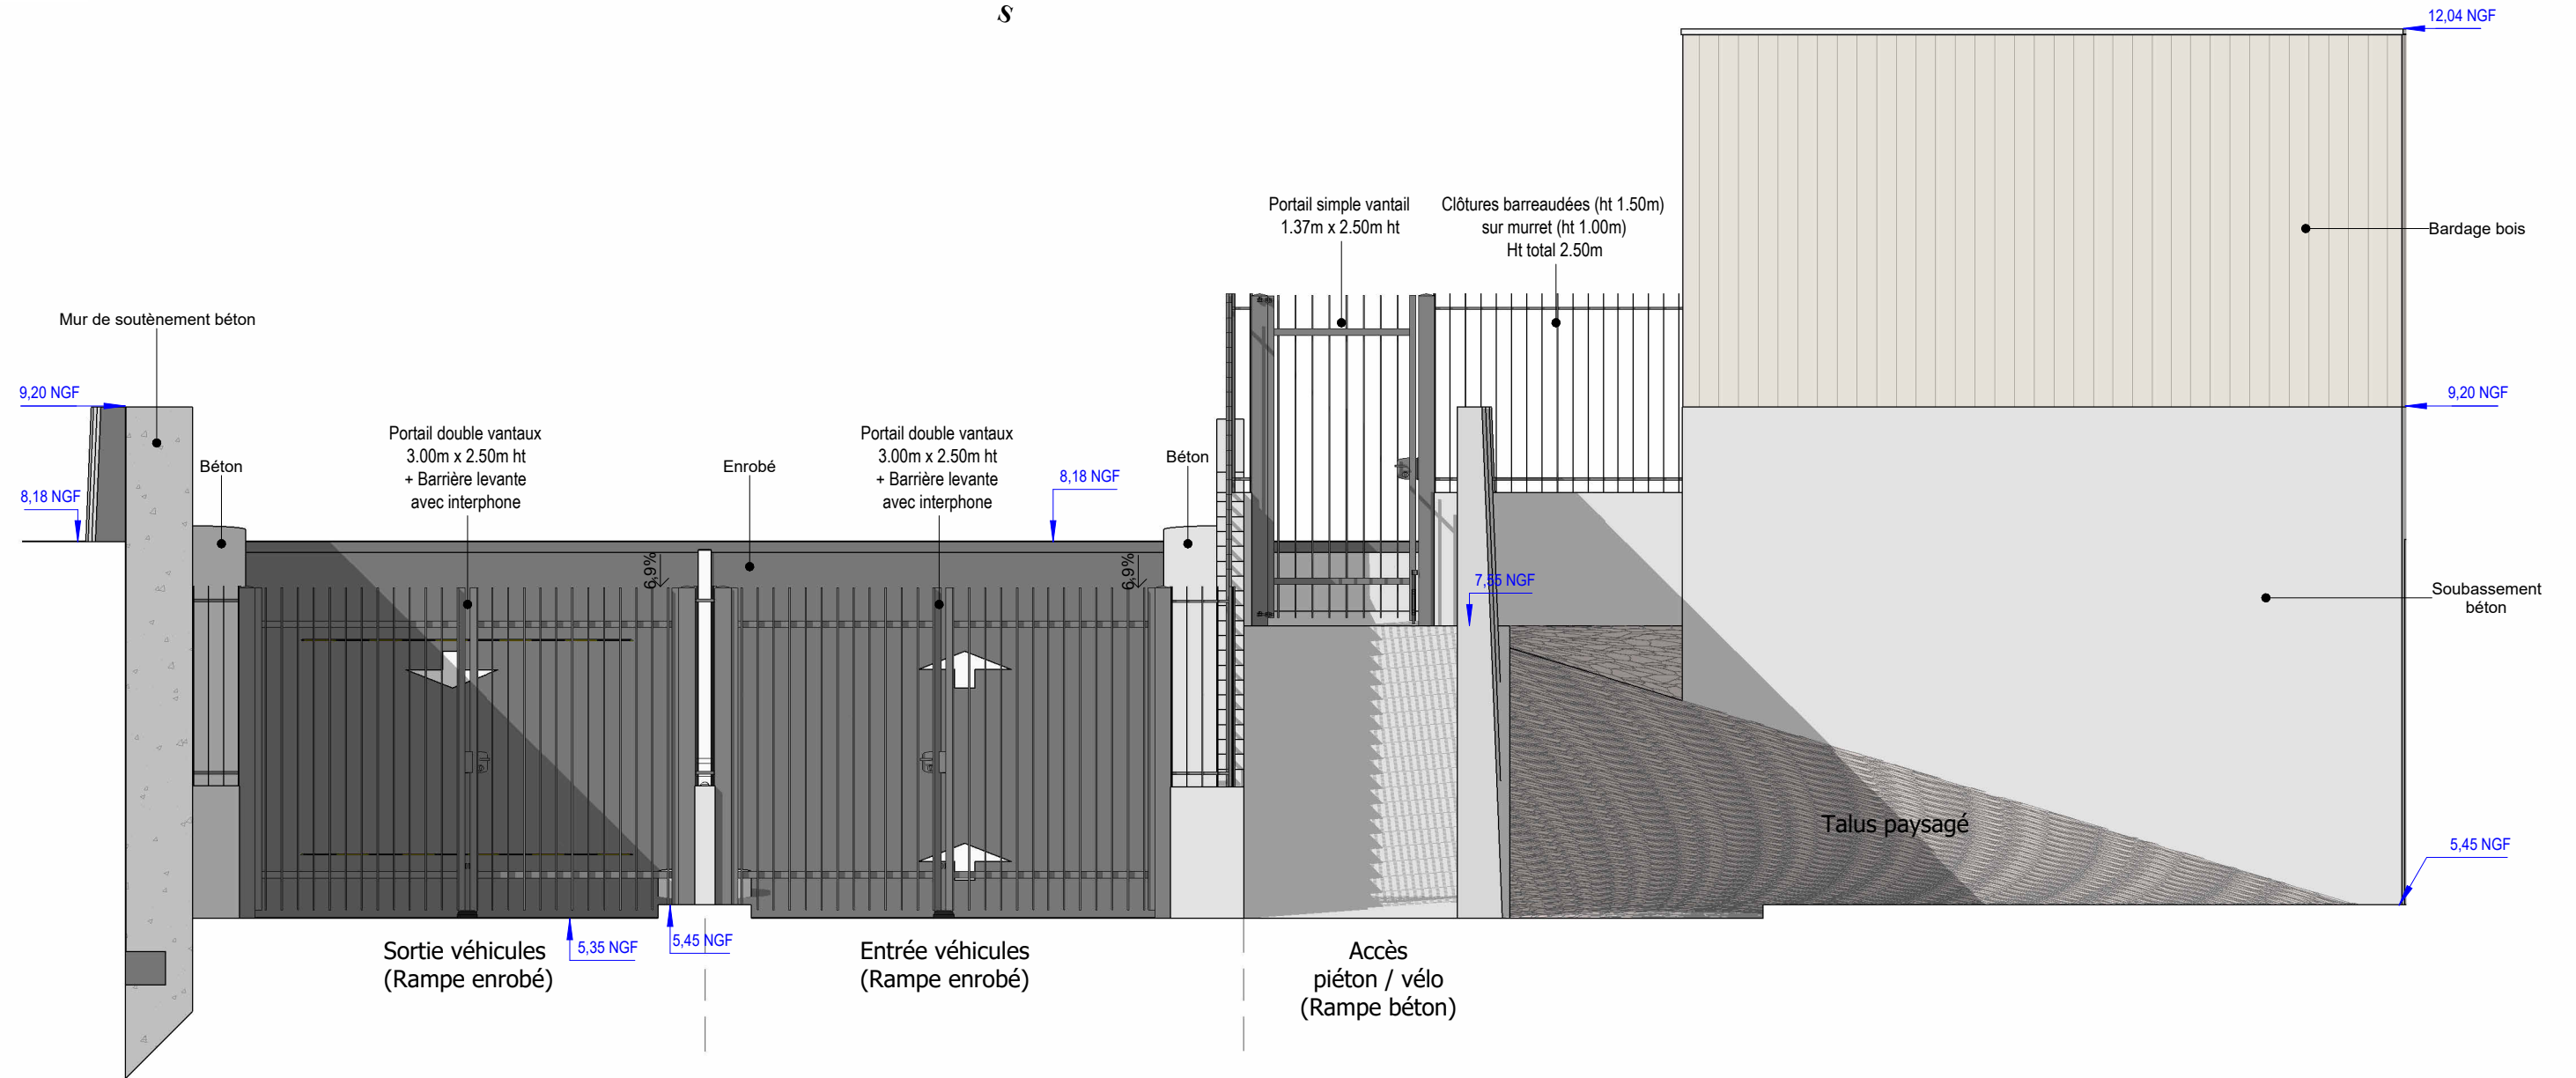

Élévation accès technicentre  
1 : 50