


Plan Masse - Atelier de maintenance
1:200



Plan Masse - Intervention
1:500

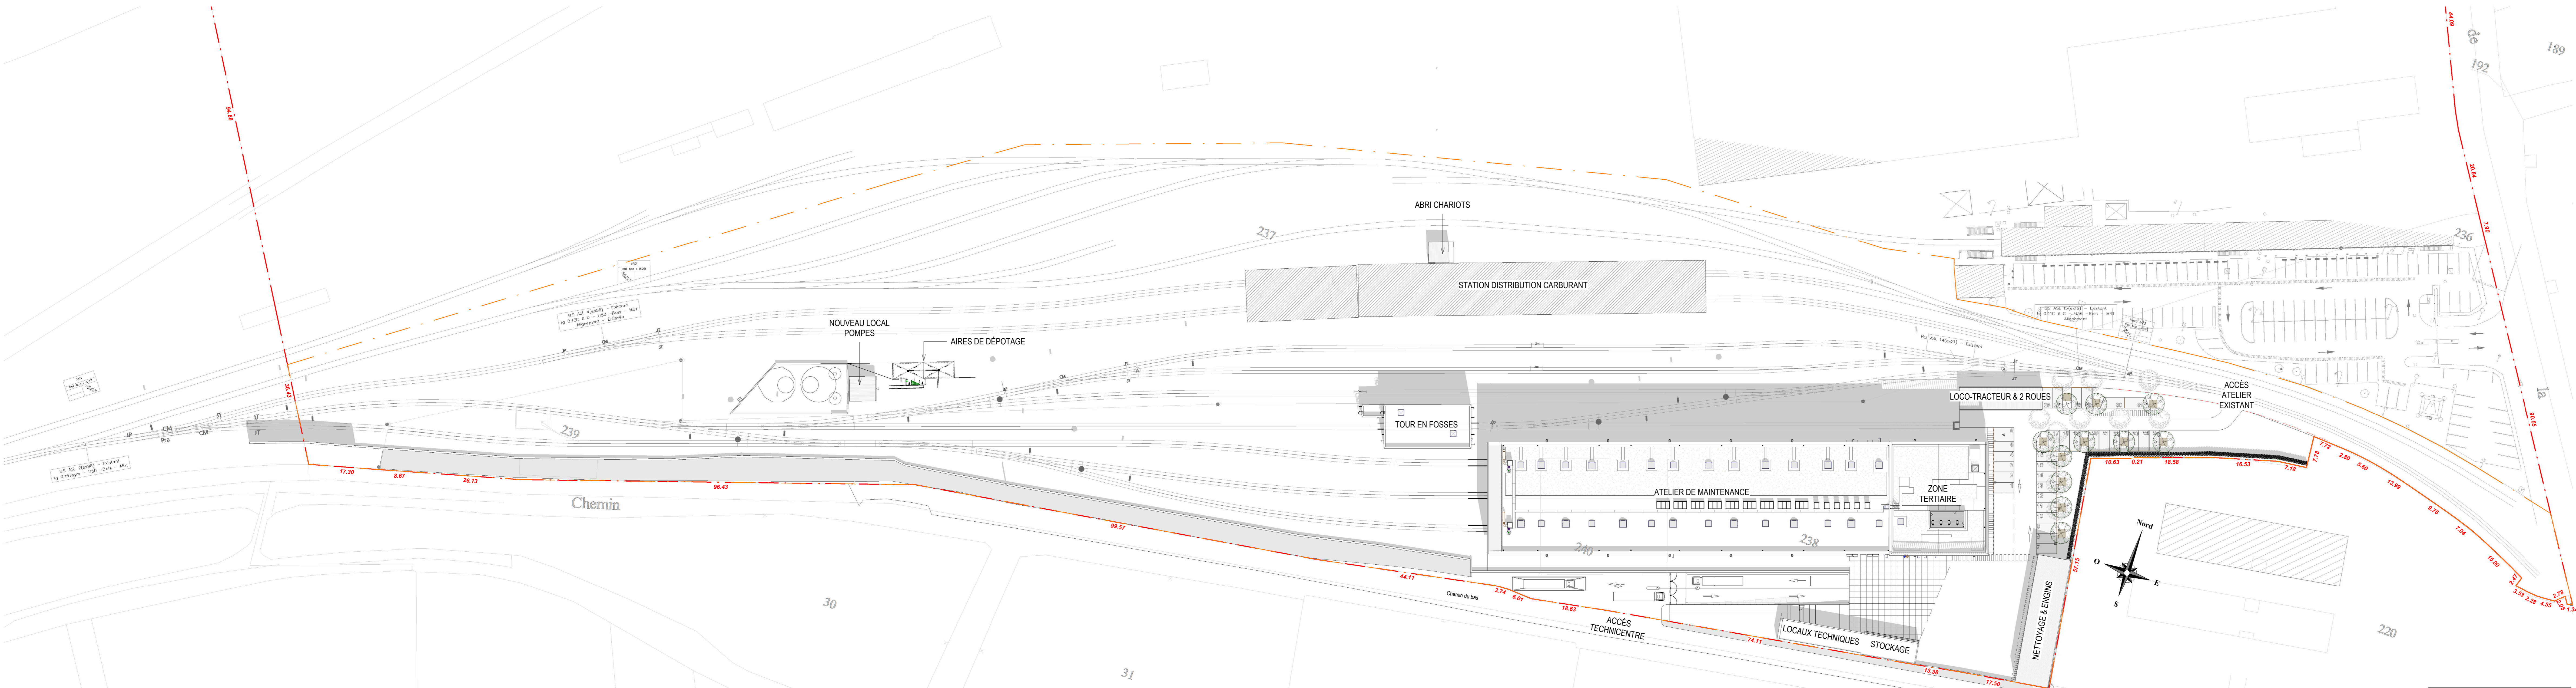

ARC

RÉGION
PAYS
DE LOIRE

Construction de l'Atelier Sud Loire

9005 Chemin de la Bonnetière
44300 NANTES

MAITRISE D'OUVRAGE

 **loire océan**

SNCF Voyageur
131 Bd Ernest GALEY
44000 Nantes

ARCHITECTES



SARL L'HEUDE & ASSOCIÉS ARCHITECTES
22 rue de la République
44100 - CHATELAIN
Tel: 02 51 86 86 85 - Fax: 02 51 86 20 13
Email: secretariat@heude.com

MAITRISE D'OEUVRE



EGIS
7 rue de la République Parc du Fenay
44300 - Nantes
Tel: 02 51 83 74 83

PC

DESIGNATION

PC2C

Plan Masse Atelier

PLAN N°

PC2C

DESIGNATION

Comme indiqué

Indice	Date	Modification	Producteur	Vérificateur	Approbateur
A	22/04/2024	Première Edition	EW	CN	CF

ASL

PROJET

LHE

EMETTEUR

PC

PHASE

ARC

PERMETRE / DOMAINE

PG

TYPE DOC

PC2C

NUMERO DOC

A

INDICE