



PRO_R+1 Hall de maintenance 100° Copie 1
1:100

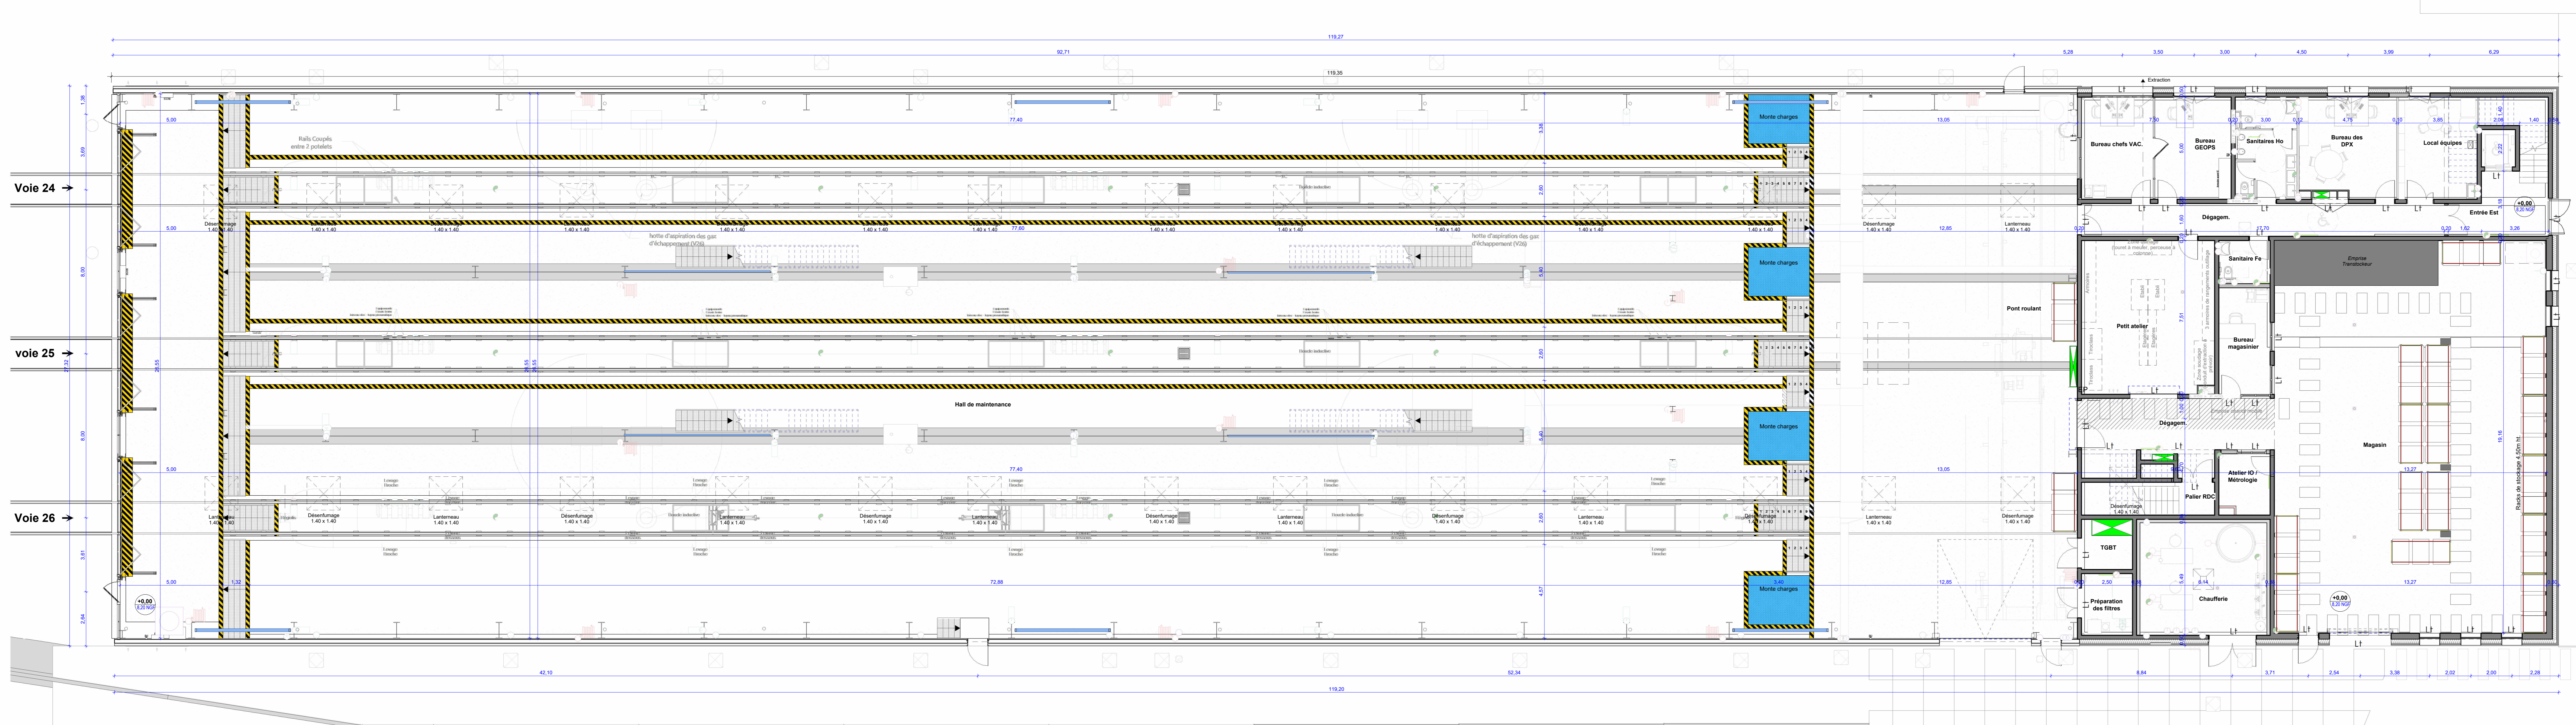

PRO_RDC Hall de maintenance 100° Copie 1
1:100

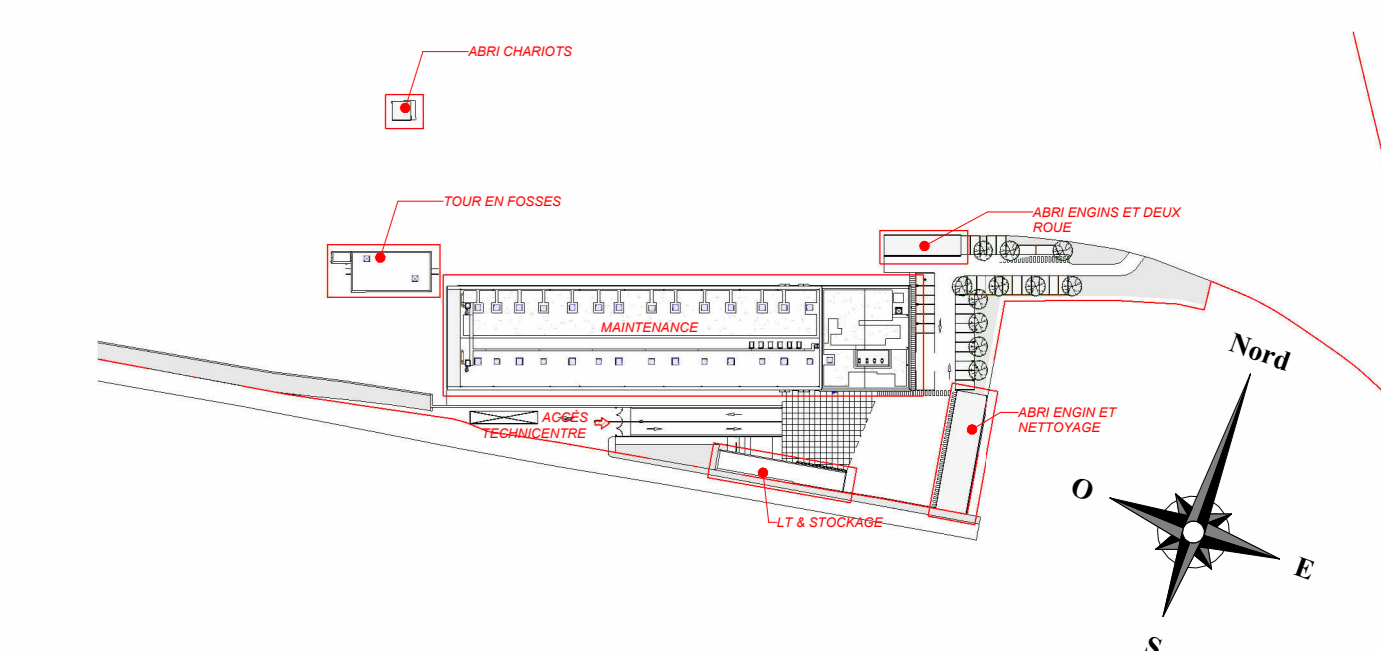

Plan de repérage
1:2000

ALÉOP RÉGION PAYS DE LA LOIRE
LA VOIE DES TRANSPORTS

Construction de l'Atelier Sud Loire
9005 Chemin de la Bonnetière
44300 NANTES

MAITRISE D'OUVRE **loire océan** **SNCF Voyageur**
131 Bd Ernest DALBY
44000 Nantes

ARCHITECTES **L'HEUDE ASSOCIÉS** **SARL L'VEUDE & ASSOCIÉS ARCHITECTES**
22 rue des Augustins
42100 Orange
Tél. 02 38 66 66 95 - Fax 02 38 50 29 13
Email: architecte@lveude.com

MAITRISE D'OUVRE **egis** **SNCF**
7 rue de la Platrière Parc du Perray
44300 Nantes
Tél. 02 51 83 74 83

egis **SNCF**
8811
SNCF CONSTRUCTION
4 rue André Camus
92210 - La Plaine Saint-Denis

PLAN N°	DESIGNATION	ECHELLE
AN1	Plan RDC et R+1 Atelier de maintenance	Comme indiqué

Indice	Date	Modification	Producteur	Vérificateur	Approbateur
	22/04/2024	Première édition	EW	CN	CF

ASL	LHE	PC	ARC	PG	AN1	INDICE
PROJET	EMETTEUR	PHASE	(PERIMETRE / DOMAINE)	TYPE DOC	NUMERO DOC	