


Plan Masse - Atelier de maintenance  
1:200

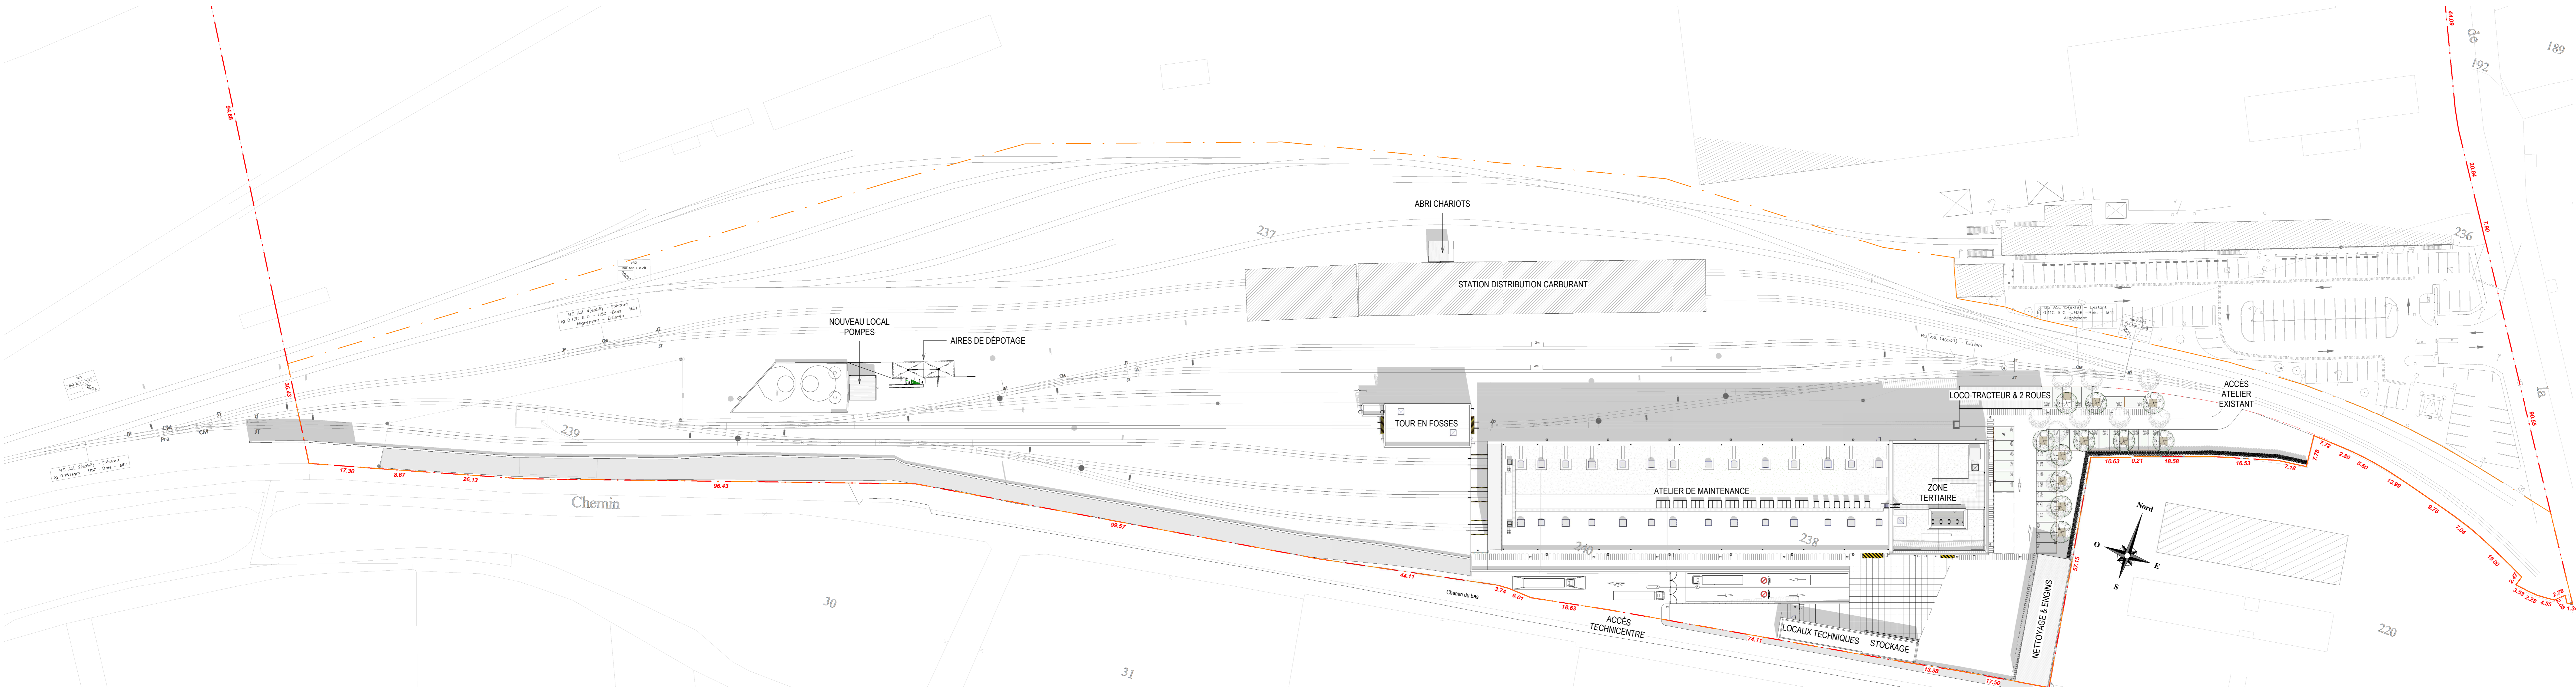

Plan Masse - Intervention  
1:500

Cotes spéciales en rouge (exemple): s  
 Décors EP indiqués en bleu (exemple): EP  
 Précisions des essences d'arbres en rouge (exemple): Tilleul  
 Indication de l'éclairage extérieur en rouge (exemple): Luminaires mural  
 Regards:

**Adéop** RÉGION PAYS DE LA LOIRE  
 Construction de l'Atelier Sud Loire  
 9005 Chemin de la Bonnetière  
 44300 NANTES

**loire océan** MAITRISE D'OUVRAGE  
**L'HEUDE ASSOCIÉS** ARCHITECTES  
**egis** MAITRISE D'OEUVRE

PLAN N°		DESIGNATION		ECHELLE	
PC2C		Plan Masse Atelier		Comme indiqué	
Indice	Date	Modification	Producteur	Vérificateur	Approuvé
B	22/07/2024	Ajust de cotes, Intégration EP éclairage, essences d'arbres	PD	CN	CF
A	12/06/2024	Première édition	EW	CN	CF

44-ASL	LHE	PC	ARC	PG	PC2C	B
PROJET	EMETTEUR	PHASE	PERMETTRE / DOMAINE	TYPE DOC	NUMERO DOC	INDICE