

Zone 3
Pour certaines habitations:
Contrainte de place
Contrainte d'accès
Exutoire: Collecteur

Zone 2
Pour certaines habita
Contrainte de place
Contrainte d'accès
Exutoire: Collecteur

Zone 8
Pas de contrainte particulière
Exutoire : Fossé vers ruisseau

Zone 10
Pas de contrainte particulière
Exutoire : A proximité du collecteur

Zone 9
Pas de contrainte particulière
Exutoire : Amont du Collecteur A

Zone 1
Pour certaines habitations:
Contrainte de place
Contrainte d'accès
Exutoire: Collecteur

Zone 3

Pour certaines habitations:
Contrainte de place
Contrainte d'accès
Exutoire: Collecteur

Zone 2

Pour certaines habitations:
Contrainte de place
Contrainte d'accès
Exutoire: Collecteur

Zone 5

Pas de contrainte particulière
Exutoire : Collecteur

Zone 8

Contrainte particulière
Exutoire : Fossé vers ruisseau

Exutoire
collecteur

Zone 1

Pour certaines habitations:
Contrainte de place
Contrainte d'accès
Exutoire: Collecteur

Zone 6

Pour N° 17 Route Nationale:
Contrainte de place
Contrainte d'accès
Exutoire: la Blette


Zone 9

Contrainte particulière
Exutoire : Amont du Collecteur A

Zone 7

Pas de contrainte particulière
Exutoire : la Blette

Zone 4

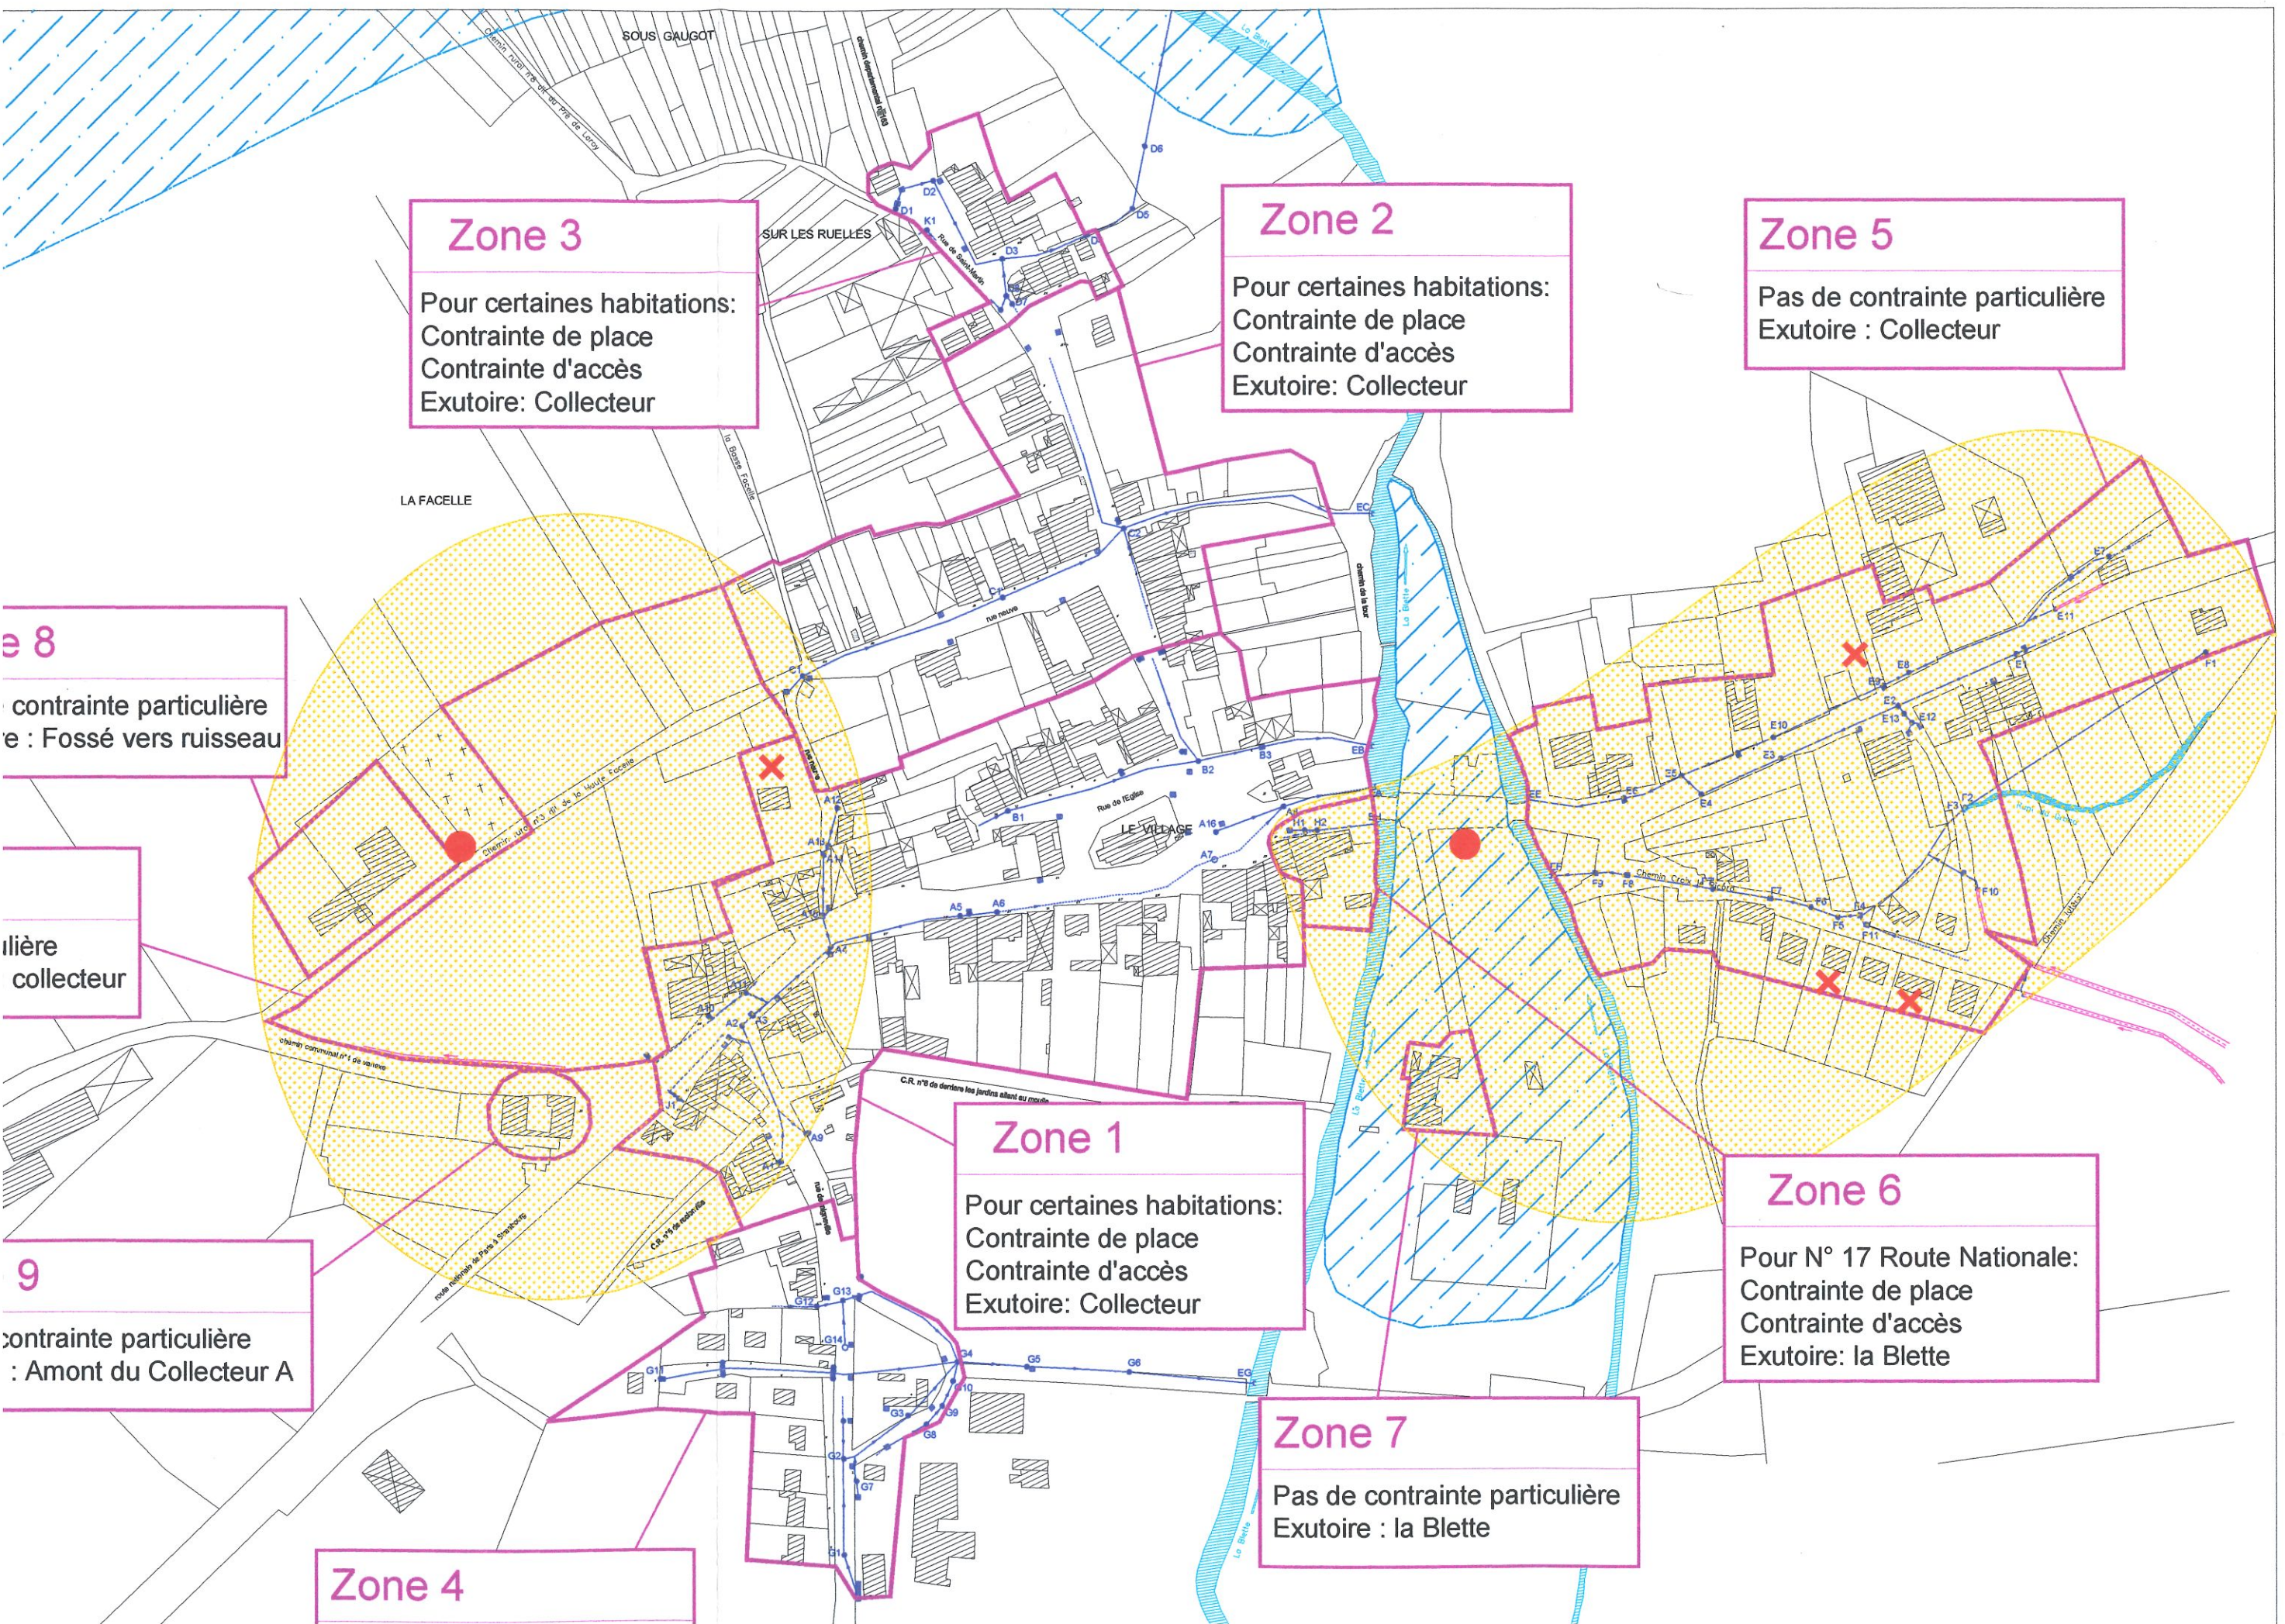

Meurthe-et-Moselle

le Herbeviller

contraintes et
de du sol à
ent non collectif

ENDE

airie
alisable - Contraintes d'habitat fortes
t sur sol reconstitué, exutoire
t sur sol reconstitué, évacuation dans
et évacuation par le sol

100m
Octobre 2005




Zone 9
Pas de contrainte particulière
Exutoire : Amont du Collecteur A

Zone 4
Pas de contrainte particulière
Exutoire : Collecteur

Zone 1
Pour certaines habitations:
Contrainte de place
Contrainte d'accès
Exutoire: Collecteur

Zone 7
Pas de contrainte particulière
Exutoire : la Blanche

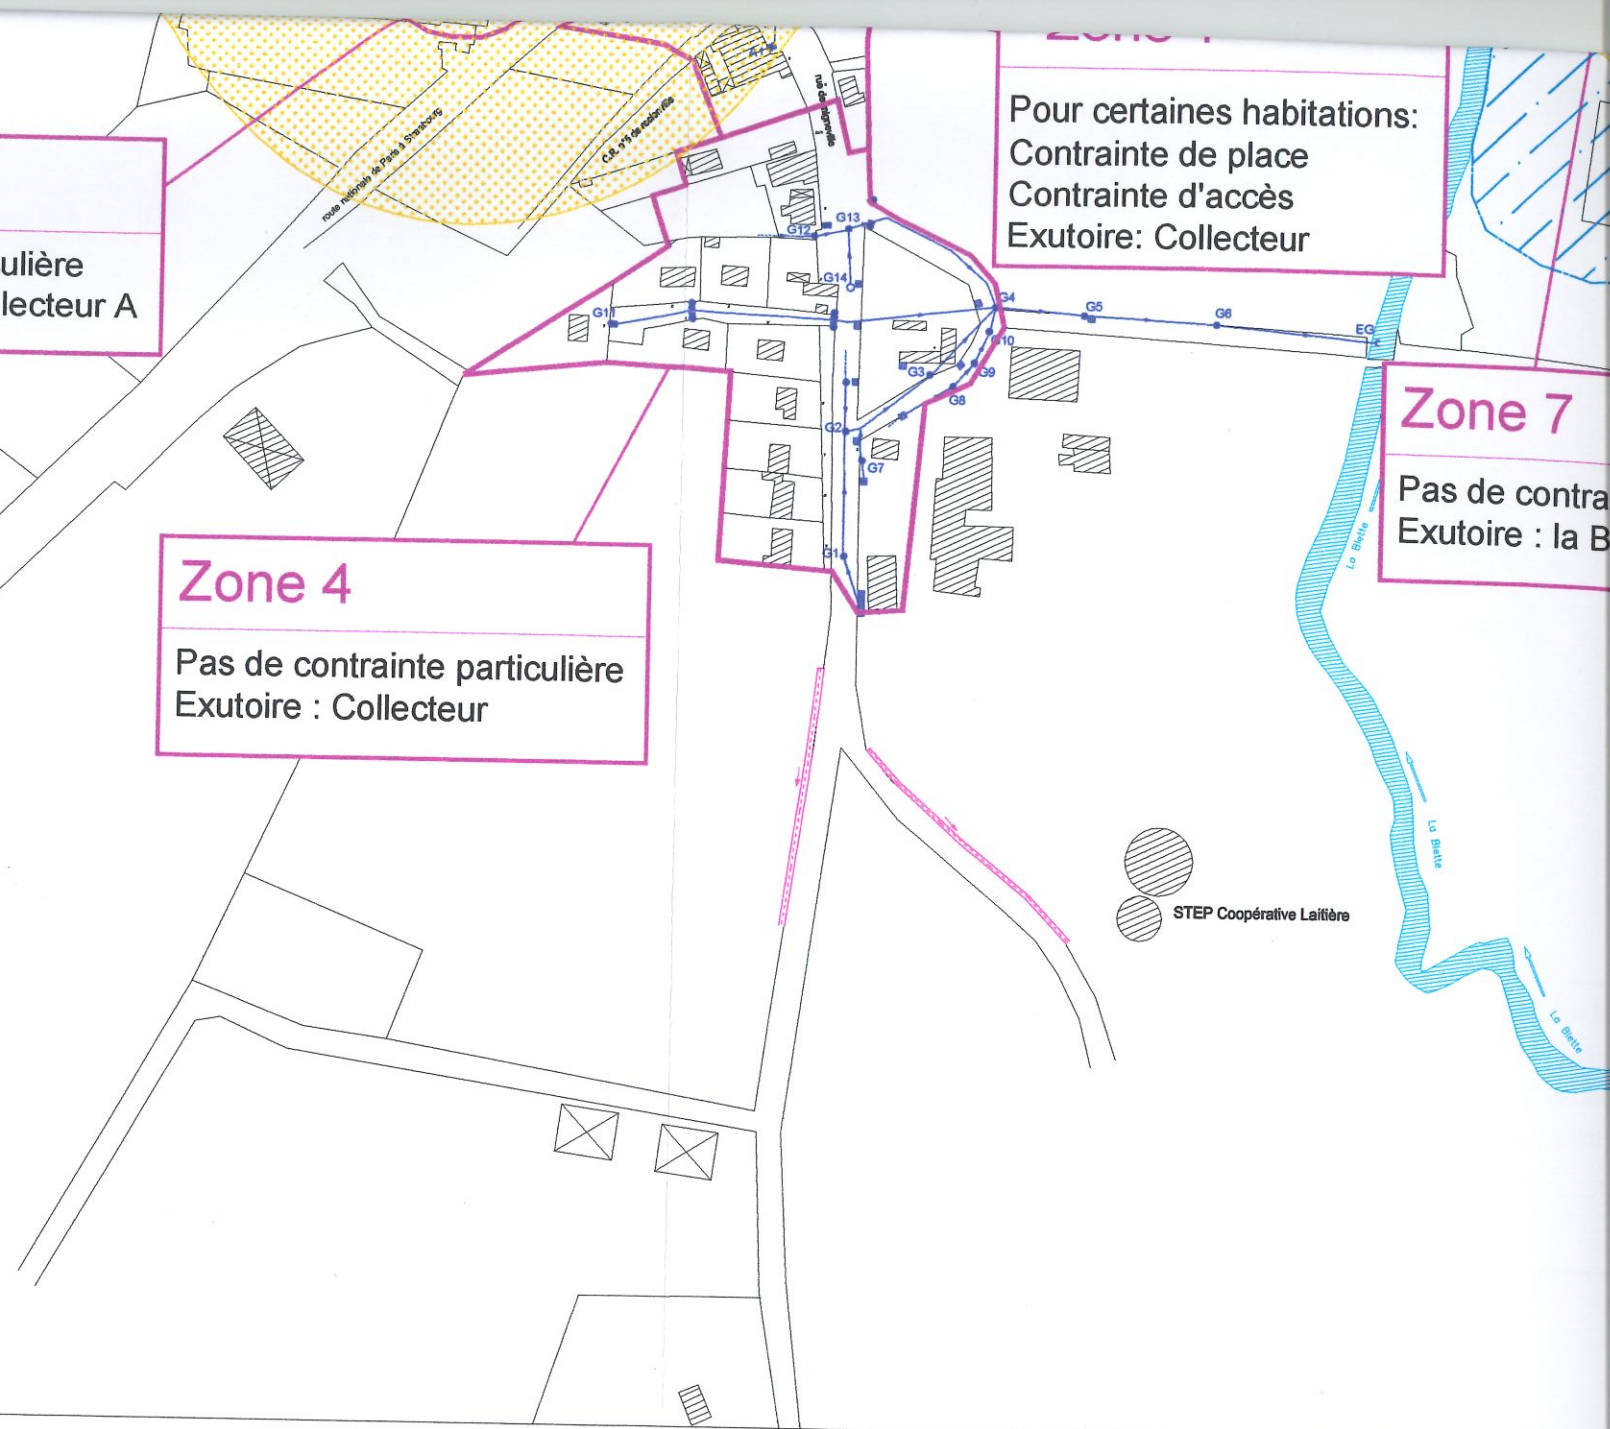

particulière
eur

Zone 1
Pour certaines habitations:
Contrainte de place
Contrainte d'accès
Exutoire: Collecteur

Zone 6
Pour N° 17 Route Nationale:
Contrainte de place
Contrainte d'accès
Exutoire: la Blette

Zone 7
Pas de contrainte particulière
Exutoire : la Blette

STEP Coopérative Laitière

