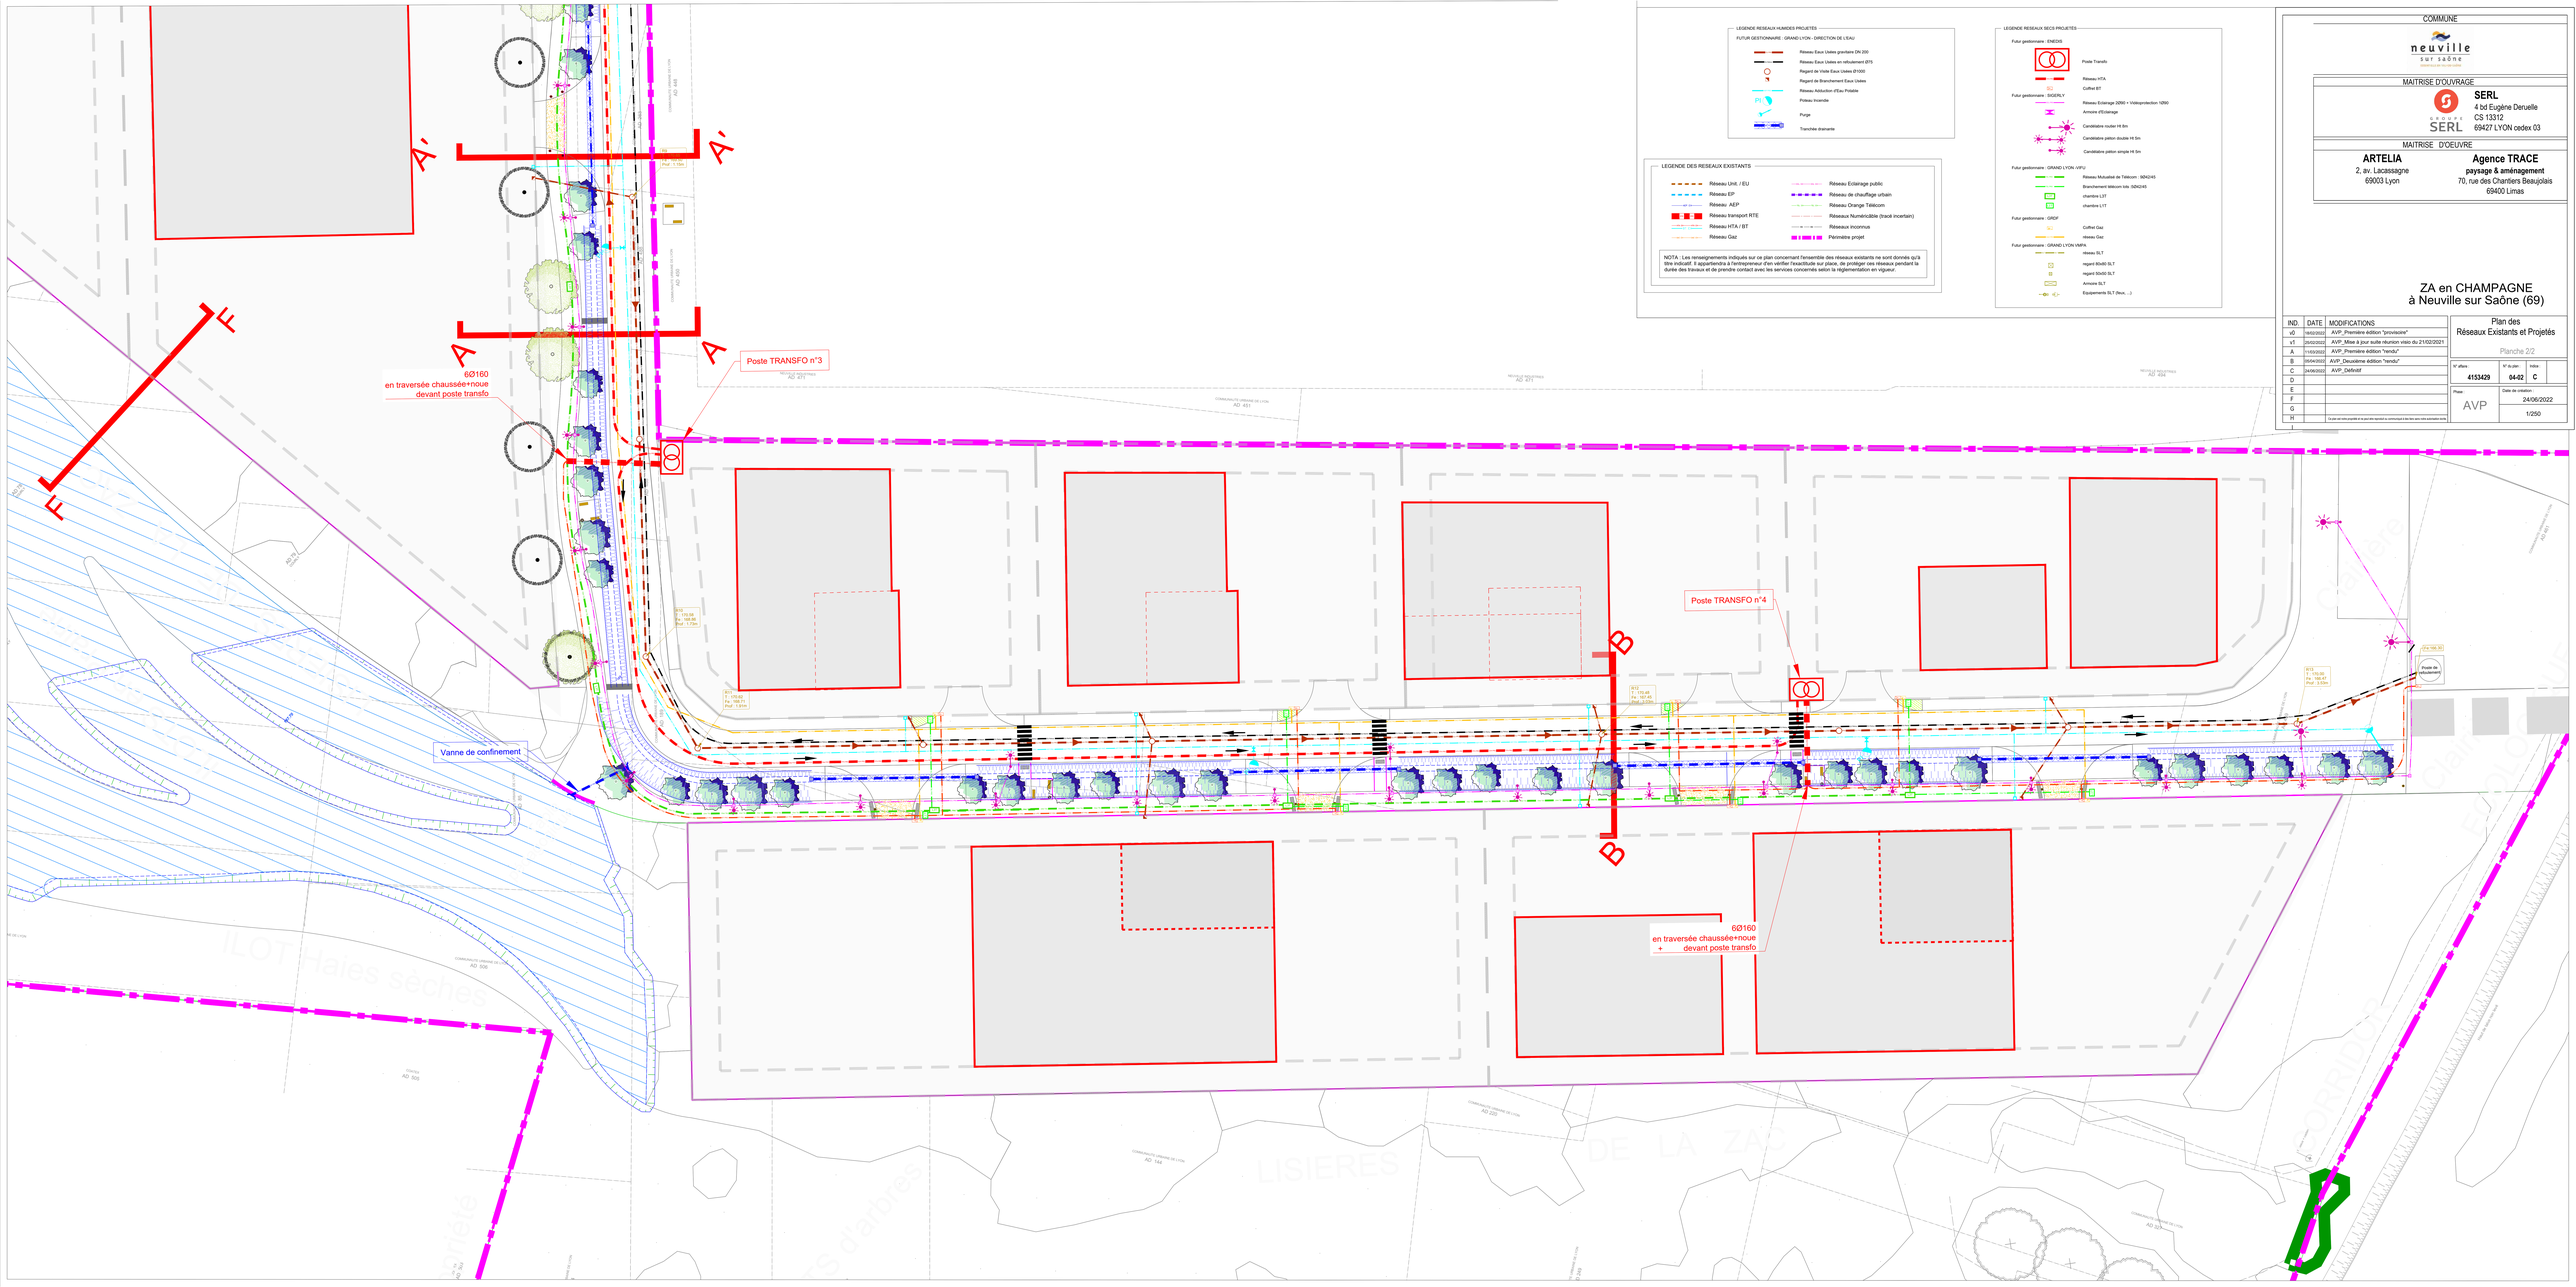

LEGENDE RESEAUX HUMIDES PROJETES

FUTUR GESTIONNAIRE : GRAND LYON - DIRECTION DE L'EAU

- Réseau Eaux Usées gravitaire DN 200
- Réseau Eaux Usées en refoulement Ø75
- Regard de Visite Eaux Usées Ø1000
- Regard de Branchement Eaux Usées
- Réseau Adduction d'Eau Potable
- Poteau Incendie
- Purge
- Tranchée drainante

LEGENDE RESEAUX SECS PROJETES

Futur gestionnaire : ENEDIS

- Poste Transfo
- Réseau HTA
- Coffret BT

Futur gestionnaire : DIGIPILY

- Réseau Eclairage 2Ø90 + Vidéoprotection 1Ø90
- Armoire d'Eclairage
- Candélabre route H 8m
- Candélabre piéton double H 5m
- Candélabre piéton simple H 5m

Futur gestionnaire : GRAND LYON HPU

- Réseau Mutualisé de Télécom : 9Ø42/45
- Branchement télécom tels : 3Ø42/45
- chambre L3T
- chambre L1T

Futur gestionnaire : GRDF

- Coffret Gaz
- réseau Gaz

Futur gestionnaire : GRAND LYON VMPA

- réseau SLT
- regard 60x60 SLT
- regard 50x50 SLT
- Armoire SLT
- Equipements SLT (feux, ...)

LEGENDE DES RESEAUX EXISTANTS

- Réseau Unit. / EU
- Réseau EP
- Réseau AEP
- Réseau transport RTE
- Réseau HTA / BT
- Réseau Gaz
- Réseau Eclairage public
- Réseau de chauffage urbain
- Réseau Orange Télécom
- Réseaux Numéricâble (tracé incertain)
- Réseaux inconnus
- Périmètre projet

NOTA : Les renseignements indiqués sur ce plan concernant l'ensemble des réseaux existants ne sont donnés qu'à titre indicatif. Il appartiendra à l'entrepreneur d'en vérifier l'exactitude sur place, de protéger ces réseaux pendant la durée des travaux et de prendre contact avec les services concernés selon la réglementation en vigueur.

COMMUNE

neuville sur saône
CAPITALE DU VIN LYONNAIS

MAITRISE D'OUVRAGE

GROUPE SERL

SERL
4 bd Eugène Deruelle
CS 13312
69427 LYON cedex 03

MAITRISE D'OEUVRE

ARTELIA
2, av. Lacassagne
69003 Lyon

Agence TRACE
paysage & aménagement
70, rue des Chartiers Beaujolais
69400 Limas

ZA en CHAMPAGNE
à Neuville sur Saône (69)

IND.	DATE	MODIFICATIONS
v0	16/02/2022	AVP_Première édition "provisoire"
v1	28/02/2022	AVP_Mise à jour suite réunion visio du 21/02/2021
A	11/03/2022	AVP_Première édition "rendu"
B	05/04/2022	AVP_Deuxième édition "rendu"
C	24/06/2022	AVP_Définitif
D		
E		
F		
G		
H		
I		

Ce plan est mis à disposition et ne saurait être reproduit ou communiqué à des tiers sans notre autorisation écrite

Plan des
Réseaux Existants et Projetés

Planche 2/2

N° dépos.	N° du plan	Indic.
4153429	04-02	C

Phase	Date de création
AVP	24/06/2022
	1/250