

FLEURY SUR ORNE

Quartier Les terrasses de Fleury
tranche n°4


SEPHIE DEVELOPPEMENT
34 grande rue 14123 FLEURY SUR ORNE

PA3
Plan topographique

Plan de l'état actuel du terrain et de ses abords

LEGENDE THEMATIQUE

Perimètres de l'opération PA

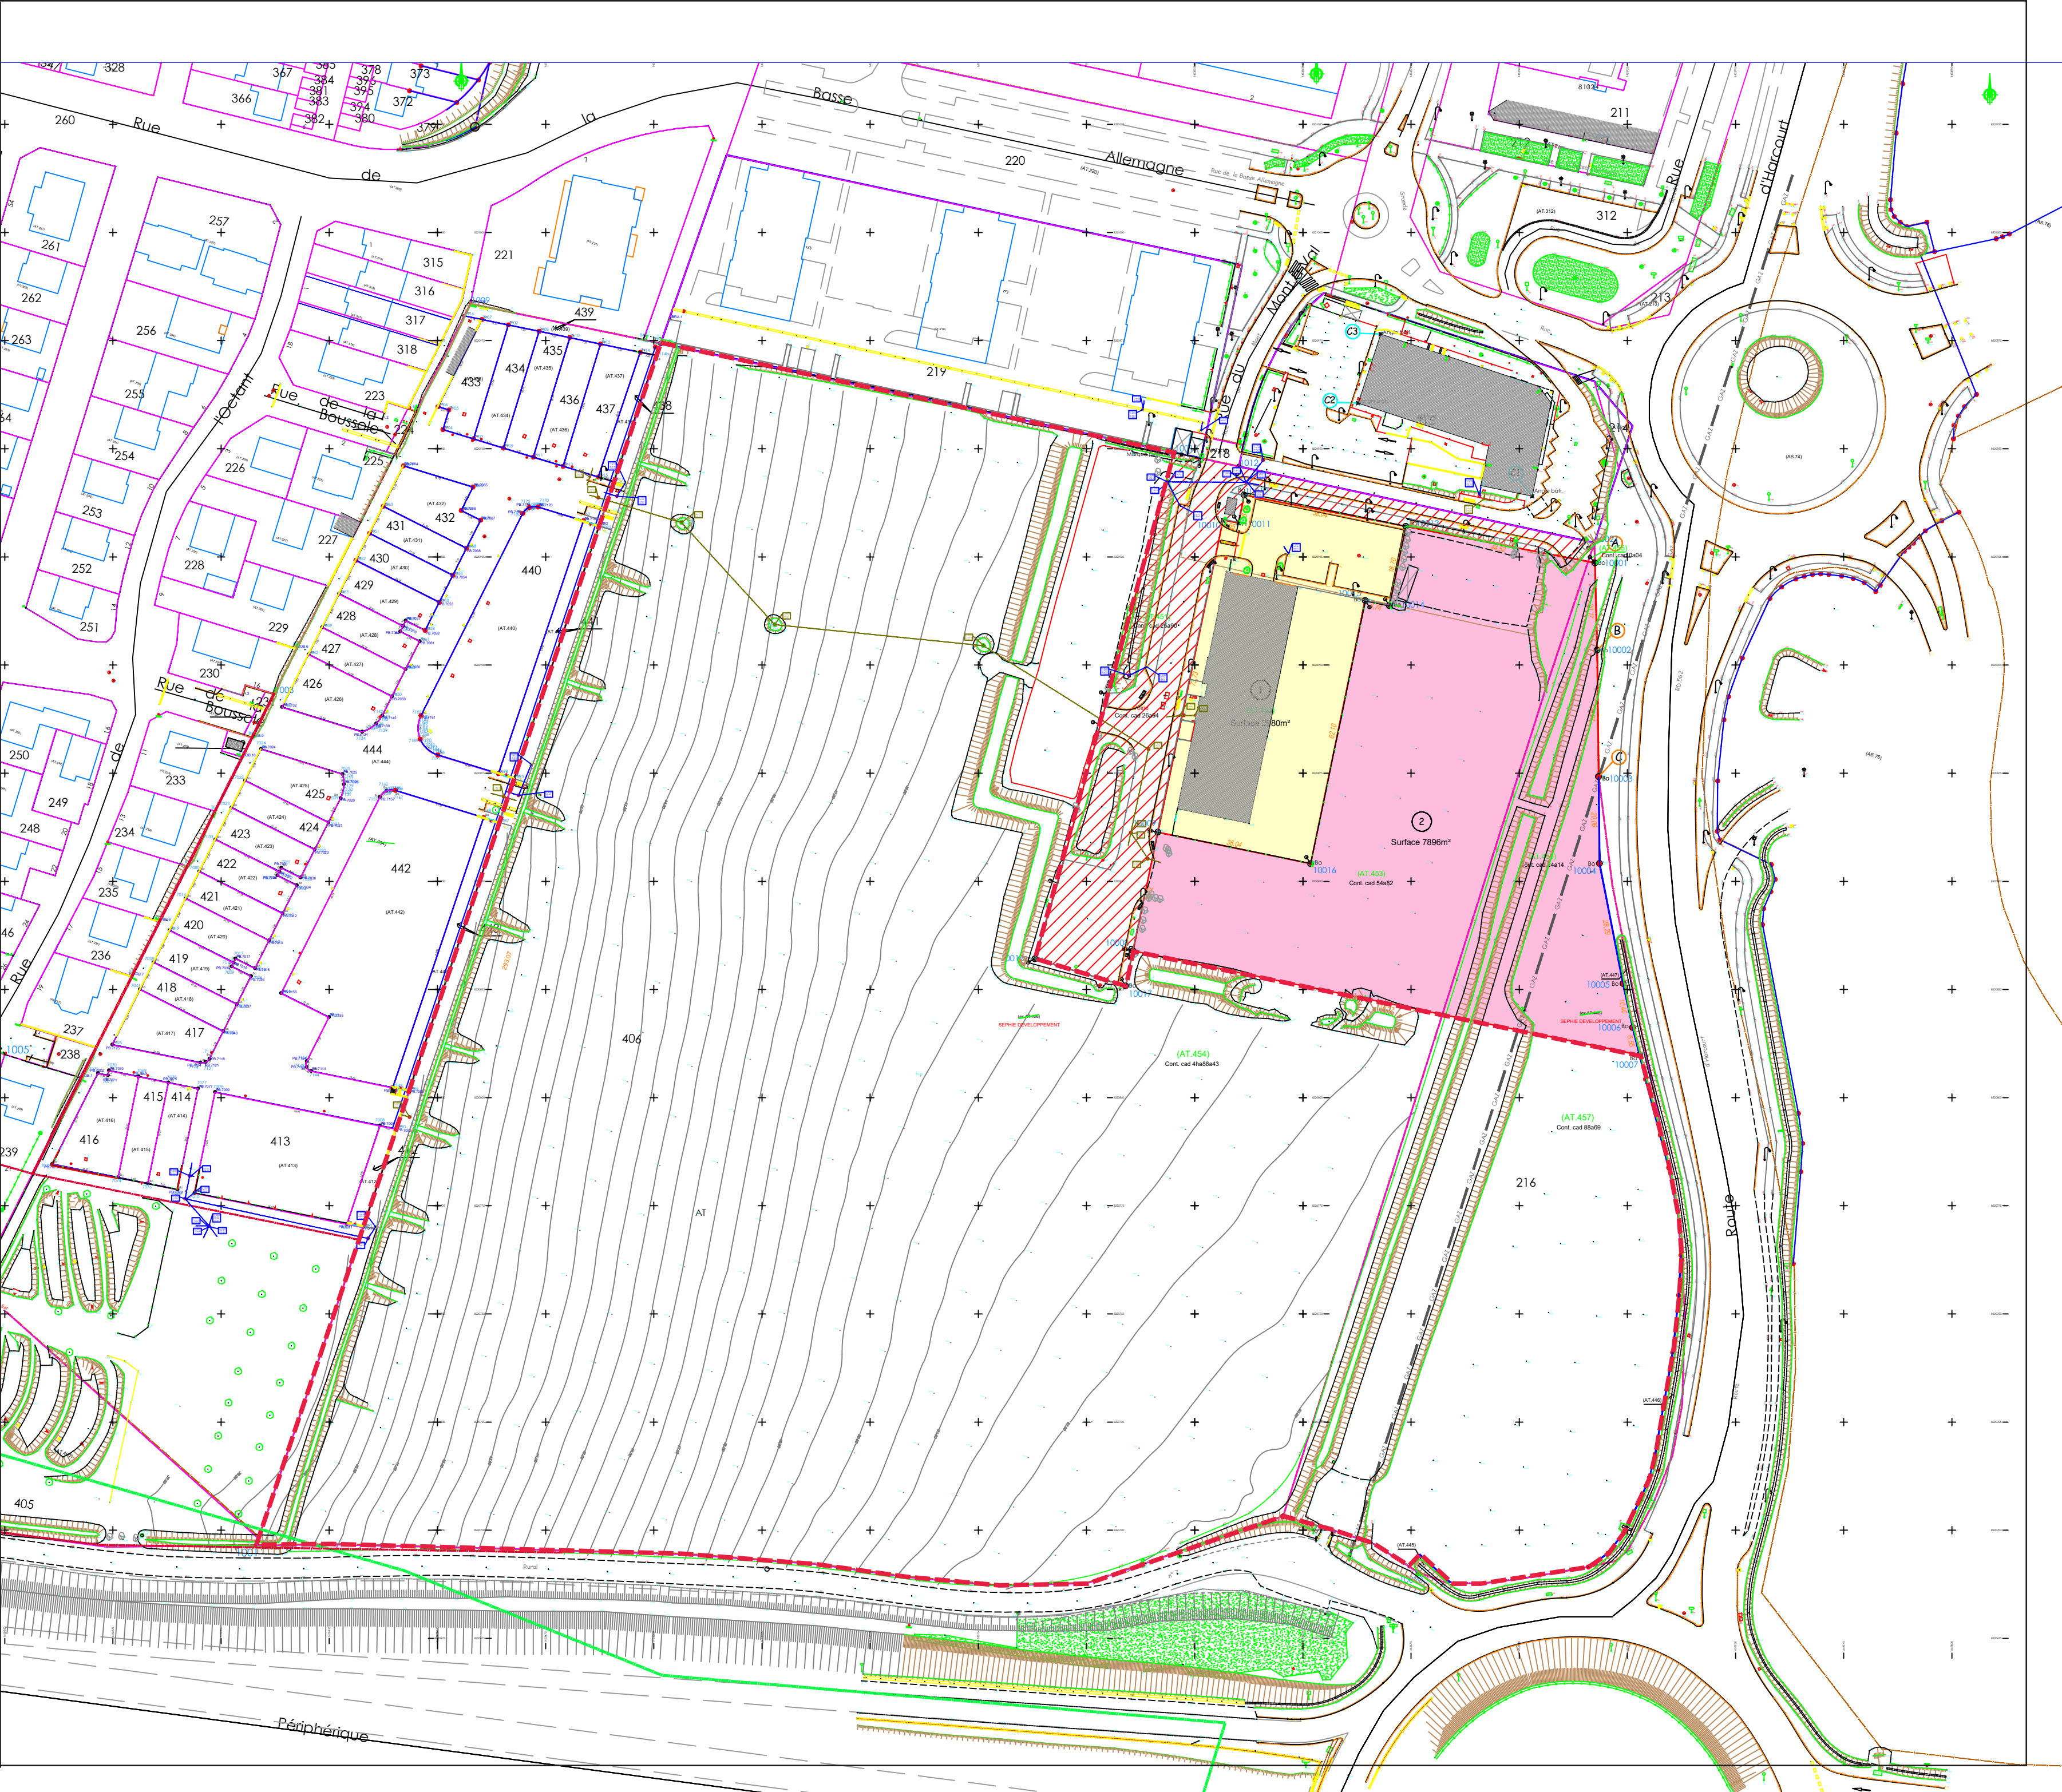

0 10 20 40 100

