


TABLEAU DE DESENFUMAGE NATUREL - Niv. 2

N°	L x l du canton	Surface	S géométrique désenfumage	S utile de désenfumage	%	S amenées d'air frais (surfaces portes et portes de quais)
<b>CELLULES DE STOCKAGE</b>						
01	24.10 x 48.28 m	1.164 m <sup>2</sup>	6 x 6 m <sup>2</sup> = 36 m <sup>2</sup>	6 x 4.62 = 27.72 m <sup>2</sup>	2.38 %	Cellule 201 : 3 IS (3 x 2.05 m <sup>2</sup> ) + 3 portes de quais (3 x 8.4 m <sup>2</sup> ) + 6.15 m <sup>2</sup> + 25.2 m <sup>2</sup> = 31.35 m <sup>2</sup>
02	24.00 x 48.28 m	1.159 m <sup>2</sup>	5 x 6 m <sup>2</sup> = 30 m <sup>2</sup>	6 x 4.62 = 27.72 m <sup>2</sup>	2.39 %	
03	24.50 x 48.28 m	1.056 m <sup>2</sup>	5 x 6 m <sup>2</sup> = 30 m <sup>2</sup>	5 x 4.62 = 23.10 m <sup>2</sup>	2.19 %	
04	35.78 x 29.40 m	1.052 m <sup>2</sup>	5 x 6 m <sup>2</sup> = 30 m <sup>2</sup>	5 x 4.62 = 23.10 m <sup>2</sup>	2.20 %	Cellule 202 : 3 IS (3 x 2.05 m <sup>2</sup> ) + 3 portes de quais (3 x 8.4 m <sup>2</sup> ) + 8.2 m <sup>2</sup> + 25.2 m <sup>2</sup> = 31.35 m <sup>2</sup>
05	35.78 x 24.50 m	877 m <sup>2</sup>	4 x 6 m <sup>2</sup> = 24 m <sup>2</sup>	4 x 4.62 = 18.48 m <sup>2</sup>	2.11 %	
06	23.98 x 53.90 m	1.293 m <sup>2</sup>	6 x 6 m <sup>2</sup> = 36 m <sup>2</sup>	6 x 4.62 = 27.72 m <sup>2</sup>	2.14 %	Cellule 203 : 3 IS (3 x 2.05 m <sup>2</sup> ) + 3 portes de quais (3 x 8.4 m <sup>2</sup> ) + 6.15 m <sup>2</sup> + 25.2 m <sup>2</sup> = 31.35 m <sup>2</sup>
07	24.10 x 48.28 m	1.164 m <sup>2</sup>	6 x 6 m <sup>2</sup> = 36 m <sup>2</sup>	6 x 4.62 = 27.72 m <sup>2</sup>	2.38 %	
08	24.00 x 48.28 m	1.159 m <sup>2</sup>	5 x 6 m <sup>2</sup> = 30 m <sup>2</sup>	6 x 4.62 = 27.72 m <sup>2</sup>	2.39 %	
09	24.50 x 48.28 m	1.056 m <sup>2</sup>	5 x 6 m <sup>2</sup> = 30 m <sup>2</sup>	5 x 4.62 = 23.10 m <sup>2</sup>	2.19 %	

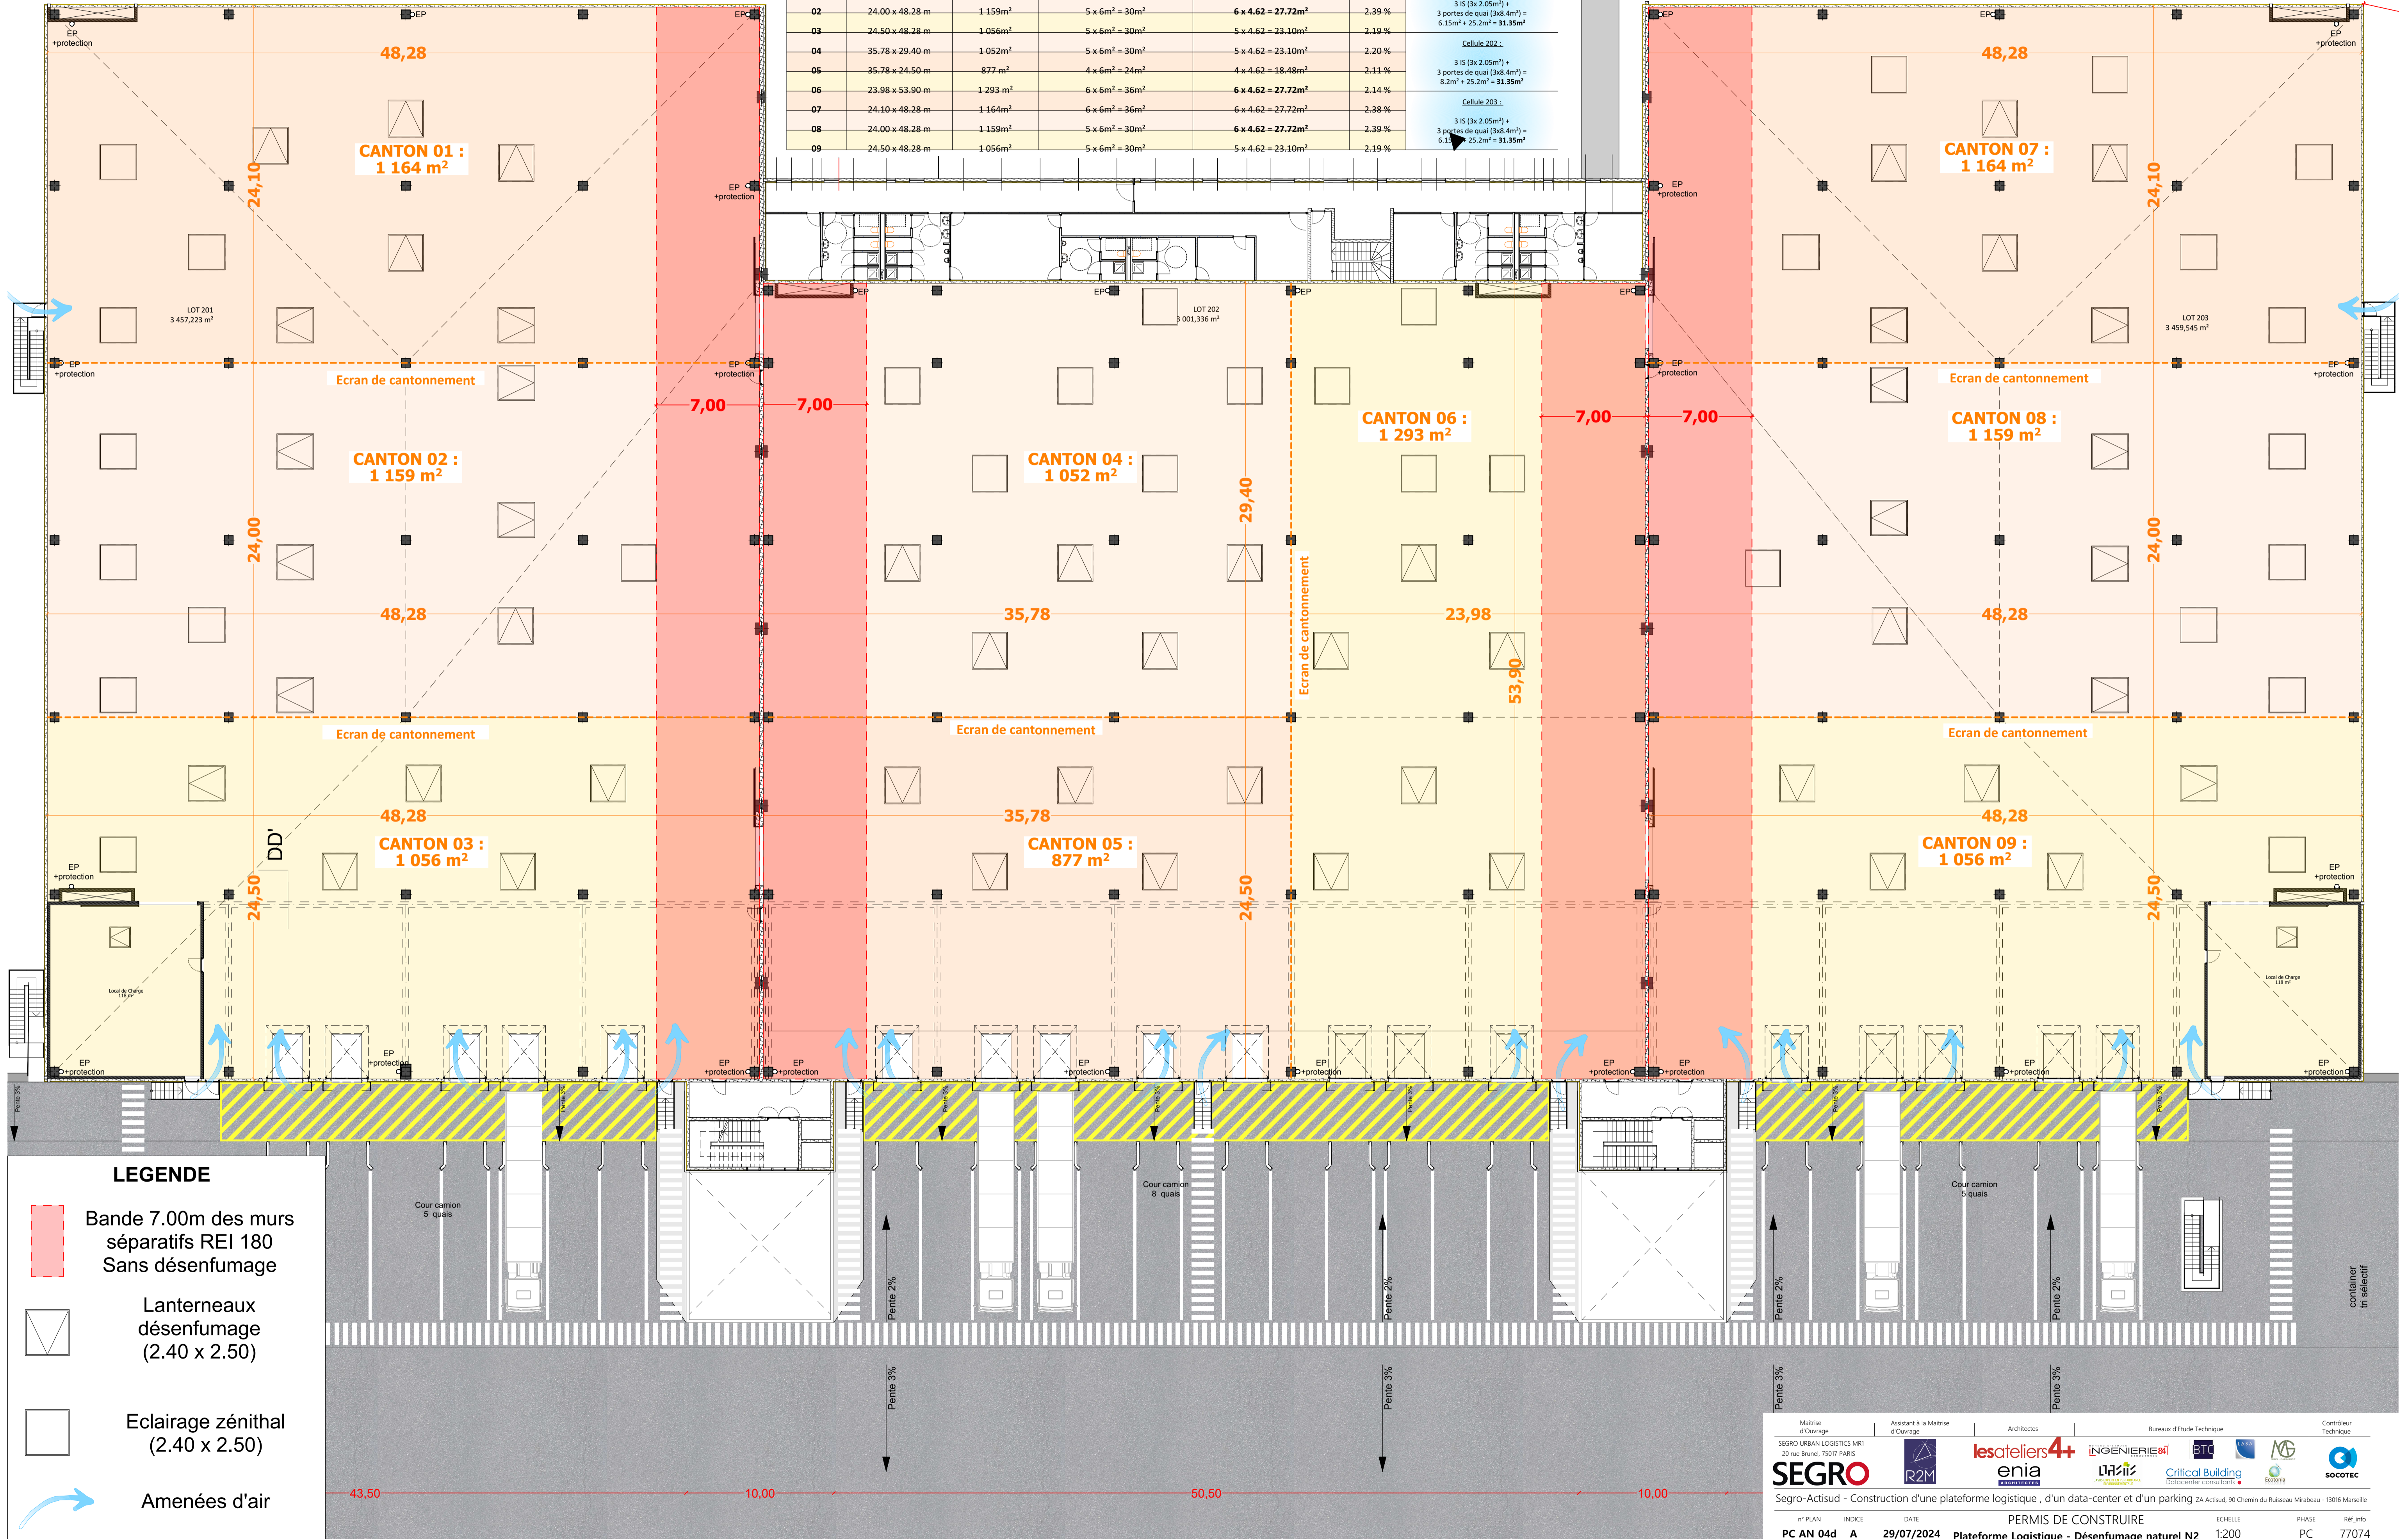

**LEGENDE**

- Bande 7.00m des murs séparatifs REI 180 Sans désenfumage
- Lanterneaux désenfumage (2.40 x 2.50)
- Eclairage zénithal (2.40 x 2.50)
- Amenées d'air

Maître d'ouvrage: SEGRO URBAN LOGISTICS MRI, 20 rue Brunel, 75017 PARIS

Assistant à la Maîtrise d'ouvrage: R2M

Architectes: lesateliers4, enia

Bureau d'Etude Technique: INGENIERIE BT, Critical Building

Contrôleur Technique: SOCOTEC

Segro-Actisud - Construction d'une plateforme logistique, d'un data-center et d'un parking 2A Actisud 90 Chemin du Rousseau Mirabeau - 13016 Marseille

n° PLAN: PC AN 04d A | DATE: 29/07/2024 | PHASE: PERMIS DE CONSTRUIRE | ECHELLE: 1:200 | Rét\_Inf: 77074