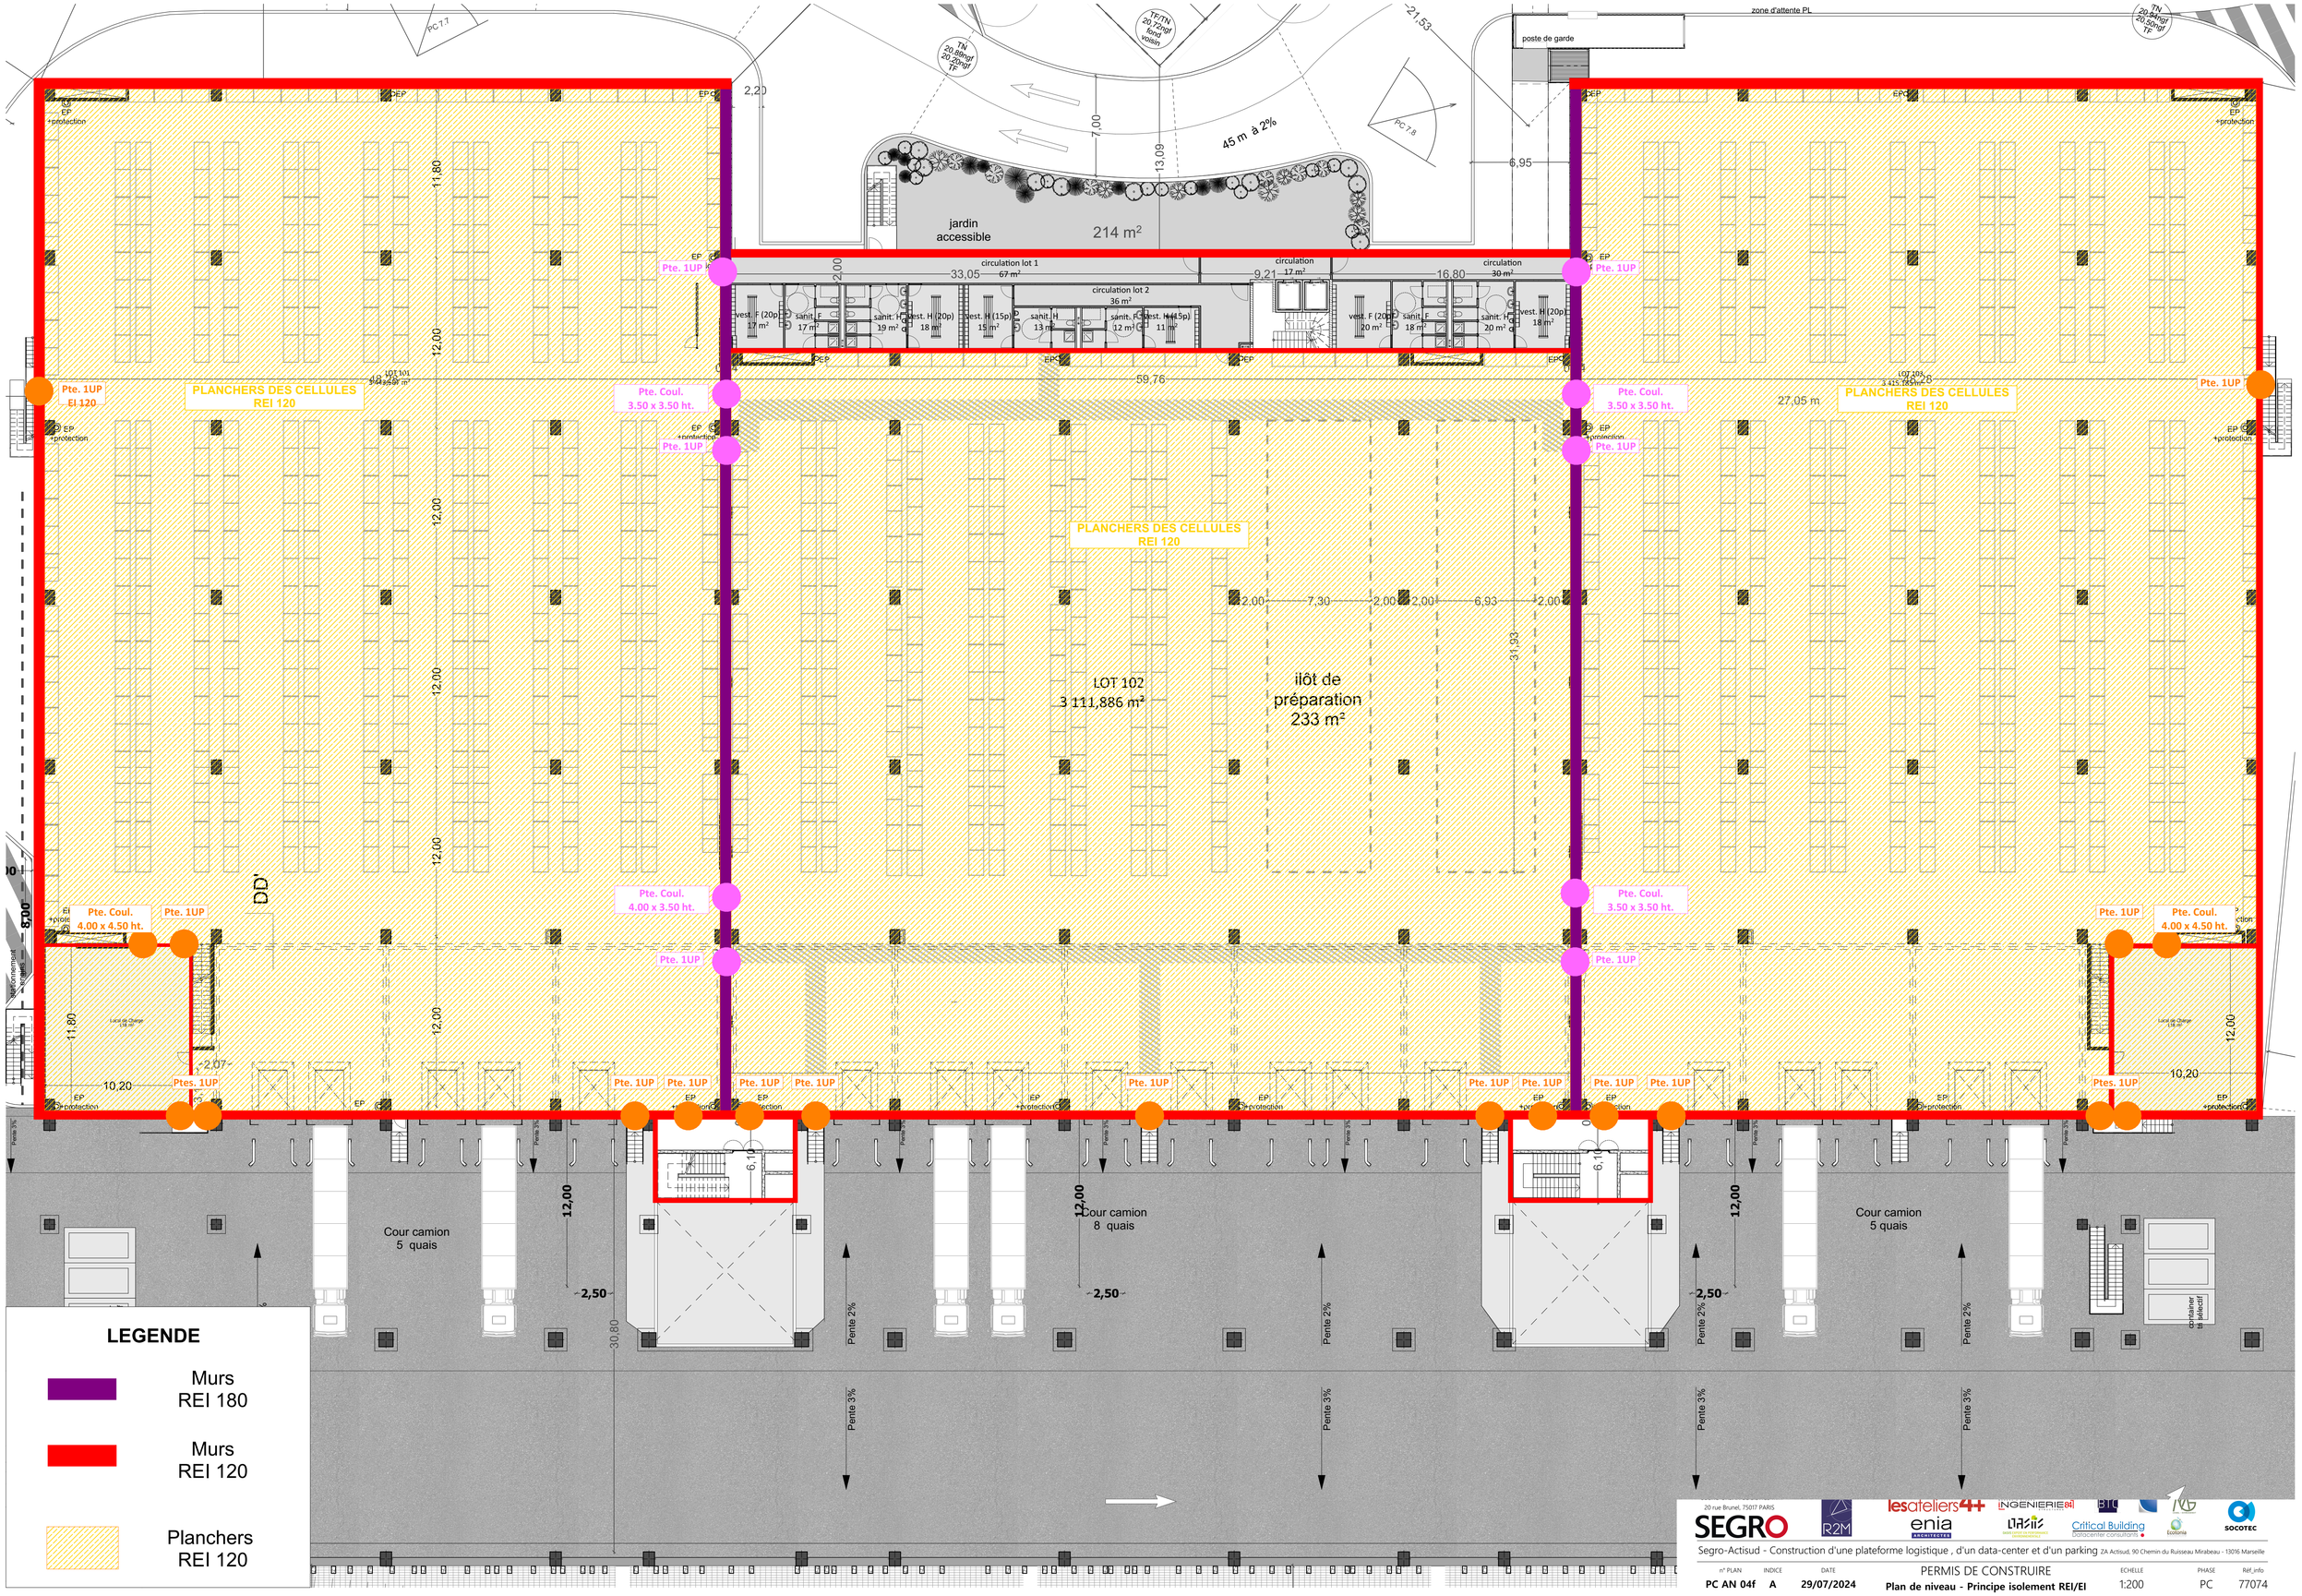

20 rue Brunel, 75017 PARIS

SEGRO

Segro-Actisud - Construction d'une plateforme logistique , d'un data-center et d'un parking ZA Actisud, 90 Chemin du Ruisseau Mirabeau - 13016 Marseille

n° PLAN	INDICE	DATE		ECHELLE	PHASE	Réf_info
PC AN 04f	A	29/07/2024	PERMIS DE CONSTRUIRE Plan de niveau - Principe isolement REI/EI	1:200	PC	77074