


Elévation N/O pied du bâtiment - 1 : 200

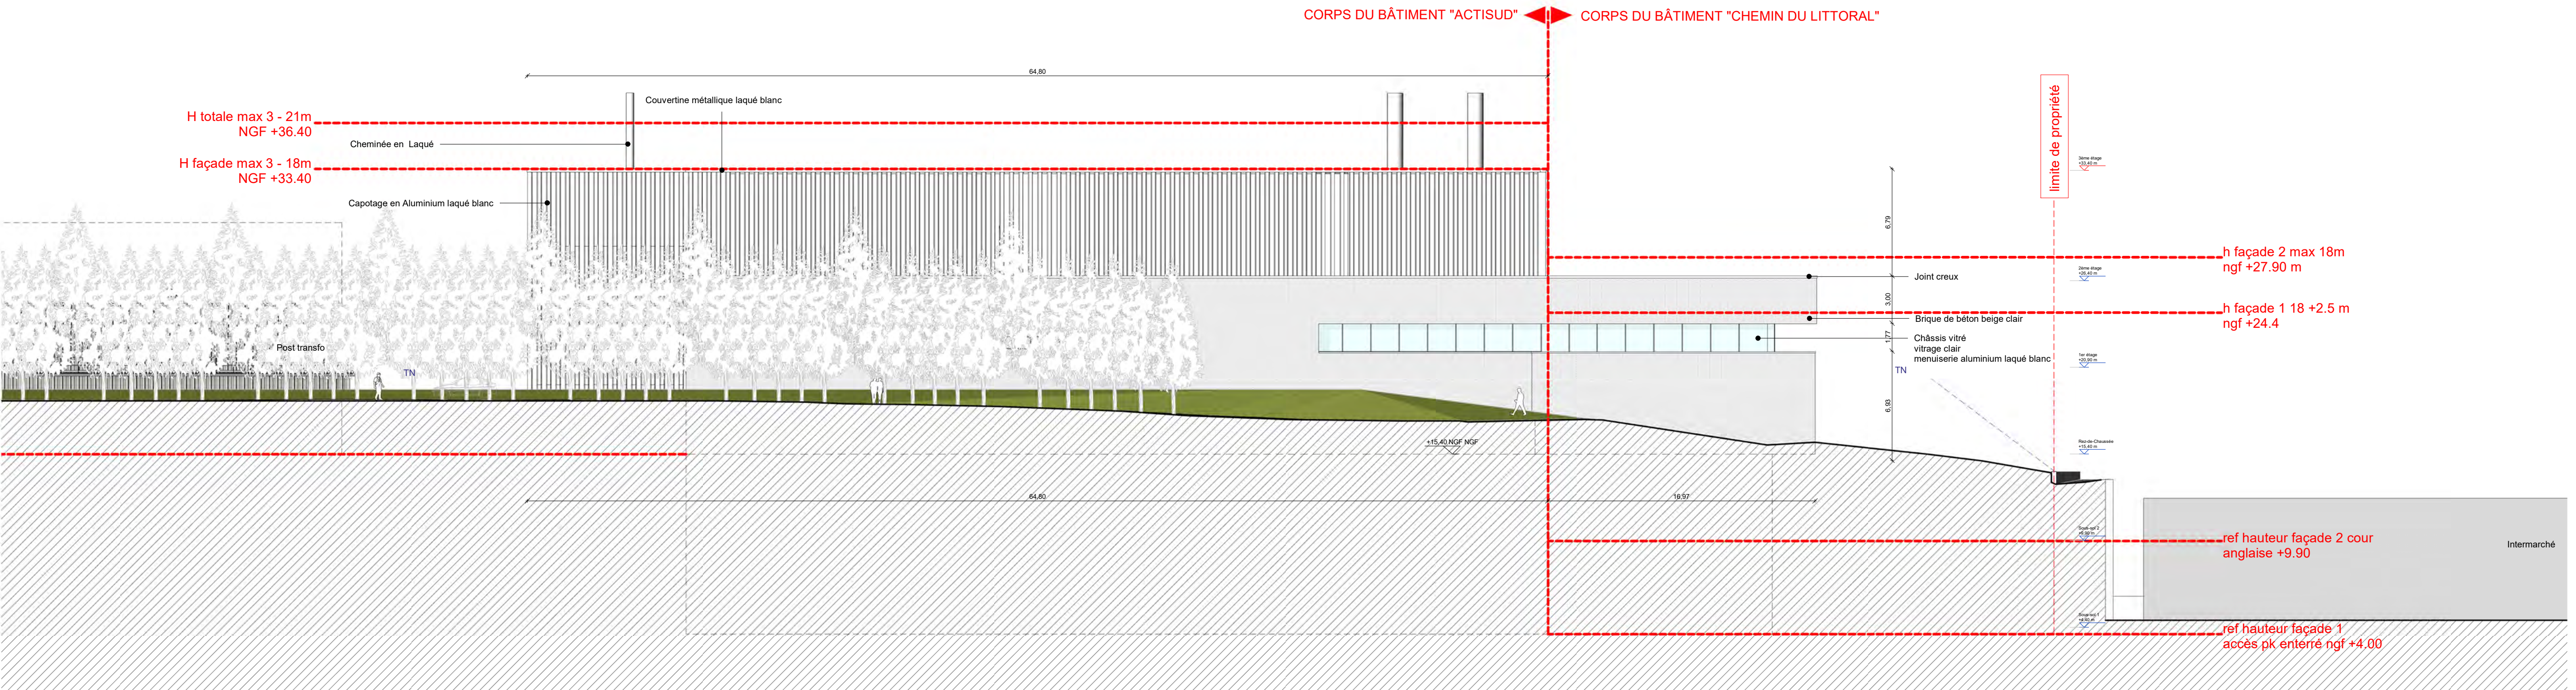

Elévation _ N/O Limite séparative - 1 : 200