


Elévation _ SUD EST. - 1 : 200

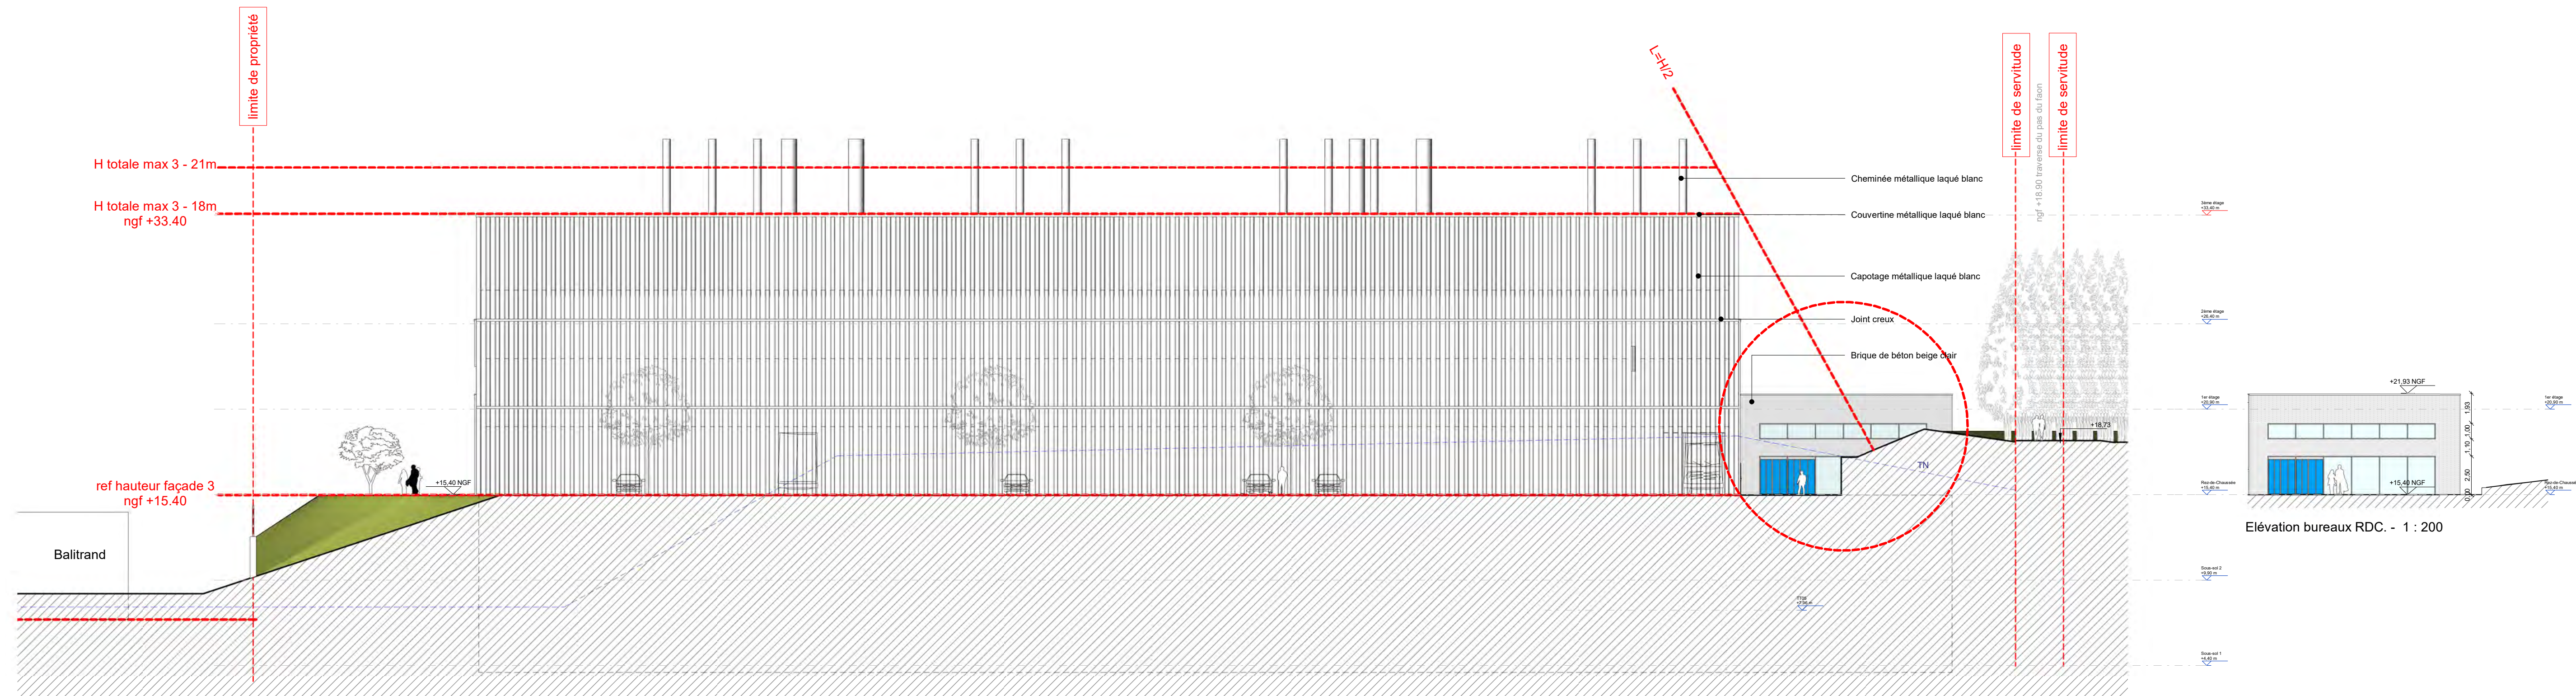

Elévation _ NORD EST. - 1 : 200
CORPS DU BÂTIMENT ACTISUD