




Plan d'étage

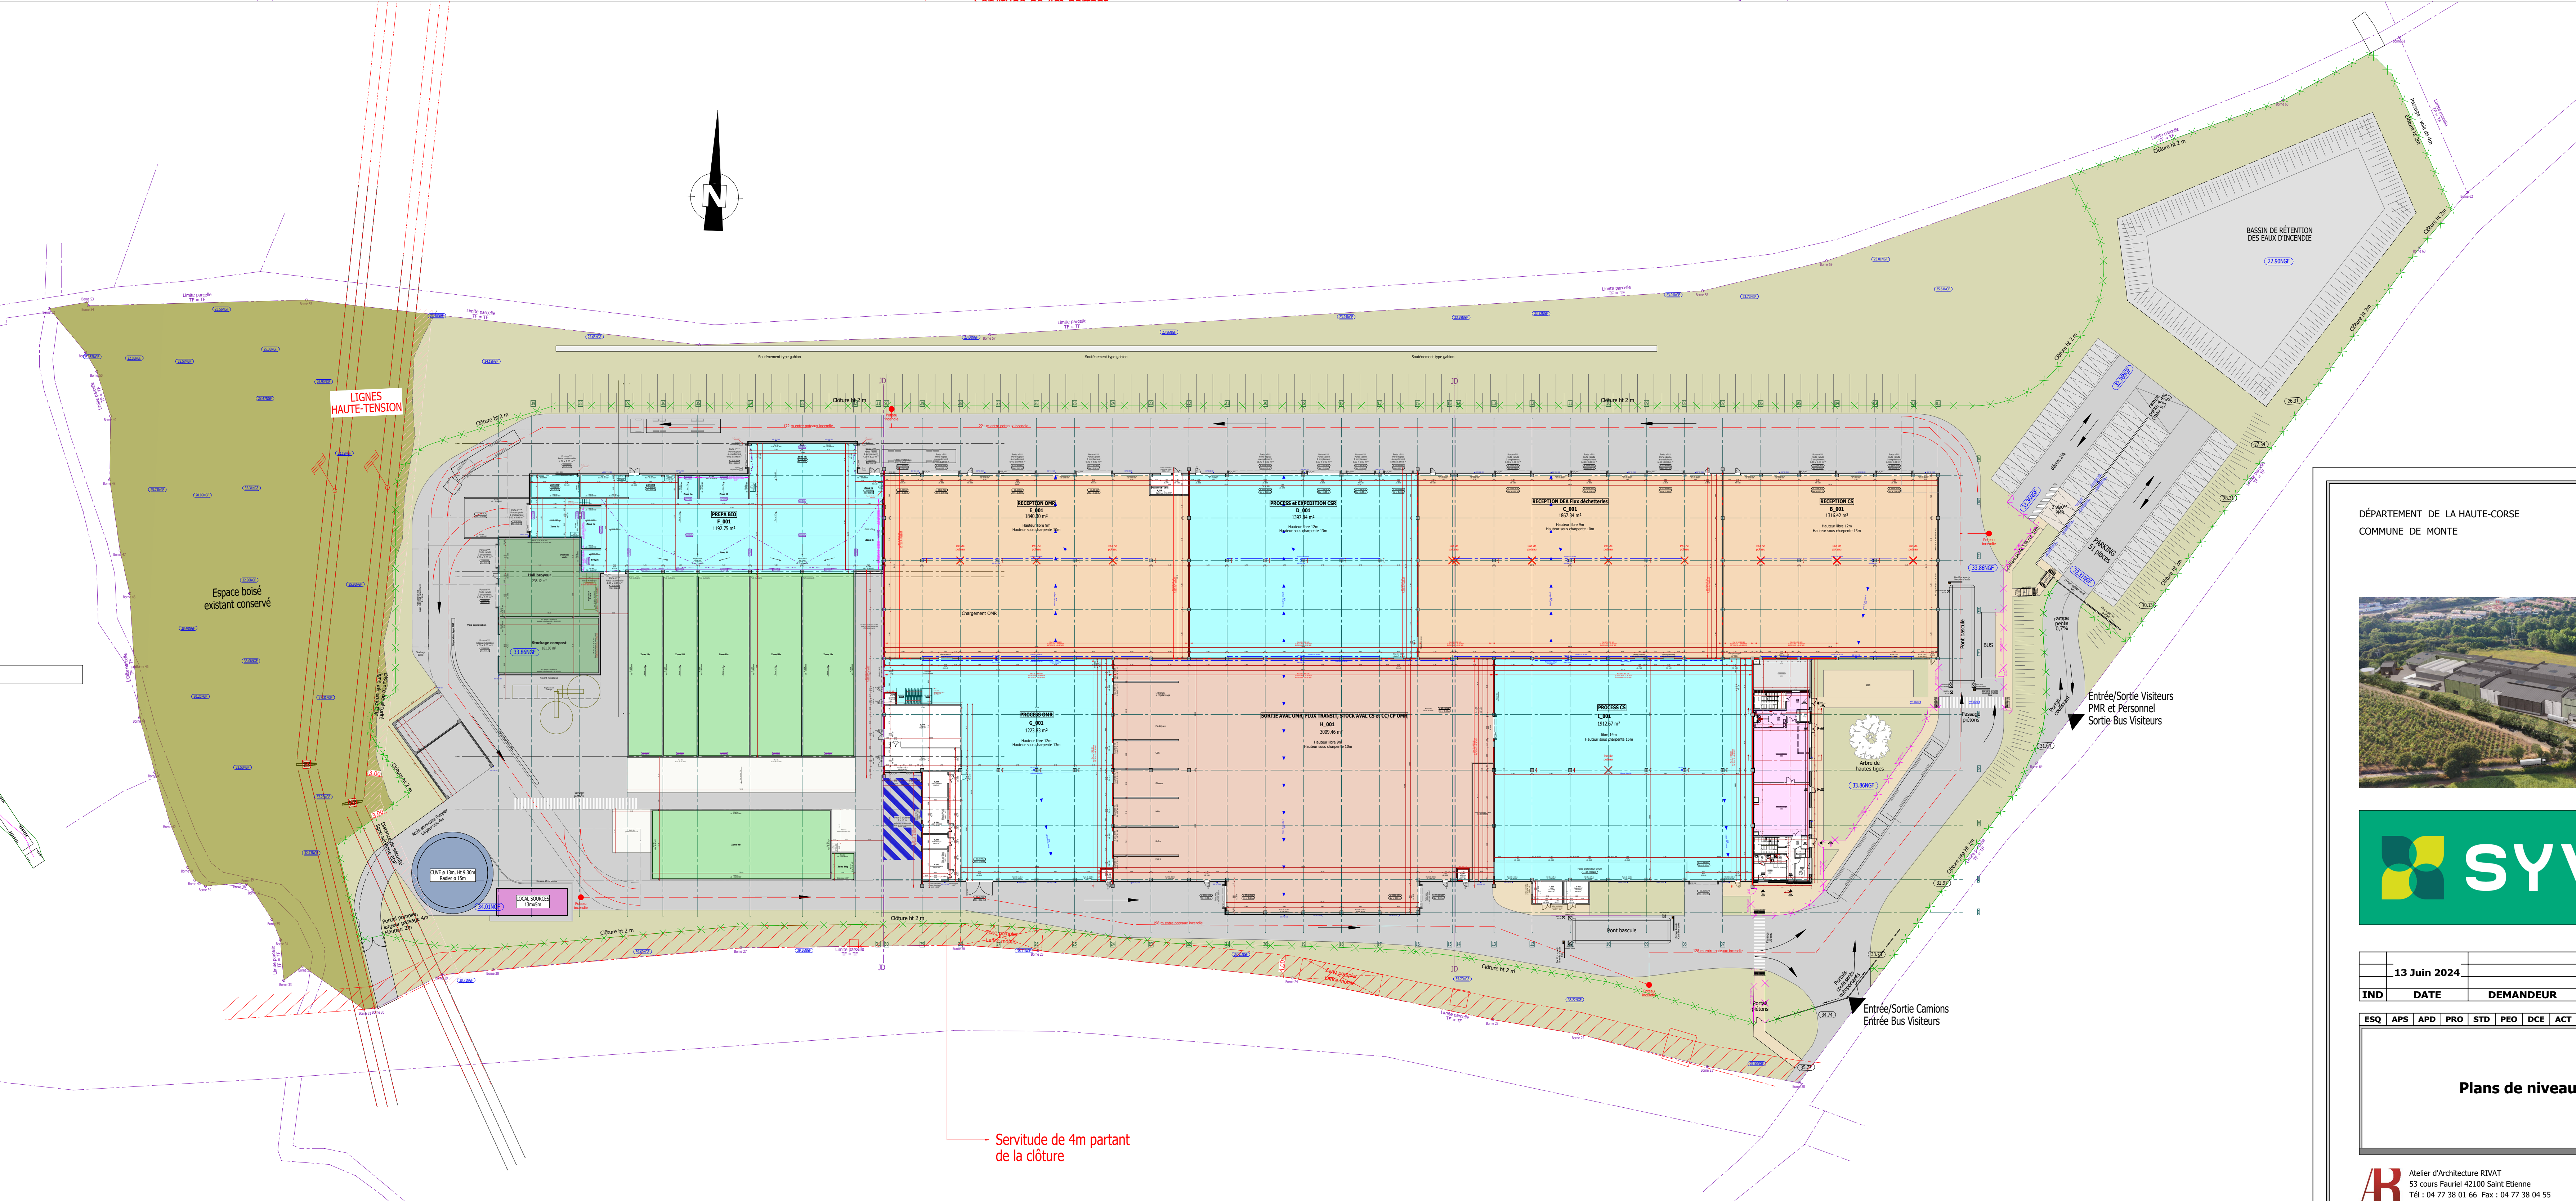

Plan RDC

DÉPARTEMENT DE LA HAUTE-CORSE
COMMUNE DE MONTE

Construction d'un centre de tri et de valorisation du Grand BASTIA
Maître d'Ouvrage : SYVADEC

13 Juin 2024	En substitution des pièces du Permis de construire N° 02816624ND0003 déposé le 19/04/2024													
IND	DATE	DEMANDEUR	MODIFICATIONS											
ESQ	APS	APD	PRO	STD	PEO	DCE	ACT	DET	AOR	DOE	DIU	PC	CSLT	EXE
Plans de niveaux												Date : 15 Avril 2024		
												Echelle : 1/500		
												PL 1590 PC 39/40-5_5		

Atelier d'Architecture RYBAT
53 cours Fauriel 92100 Saint Etienne
Tél : 04 77 38 01 66 Fax : 04 77 38 04 55
Courriel : arch@rybat-architecte.fr

Bureau d'Etudes ENGIBAT
53 cours Fauriel 92100 Saint Etienne
Tél : 04 77 38 47 83 Fax : 04 77 38 04 55
Courriel : contact@engibat.fr

Ce document est la propriété de l'ATELIER D'ARCHITECTURE RYBAT. Il ne peut être communiqué et/ou révisé sans l'autorisation écrite de l'Atelier d'Architecture Rybat.
Seuls les plans d'exécution (ou leurs copies) sont valables en cas de construction du projet.
Tous droits réservés.