


Plans de situations

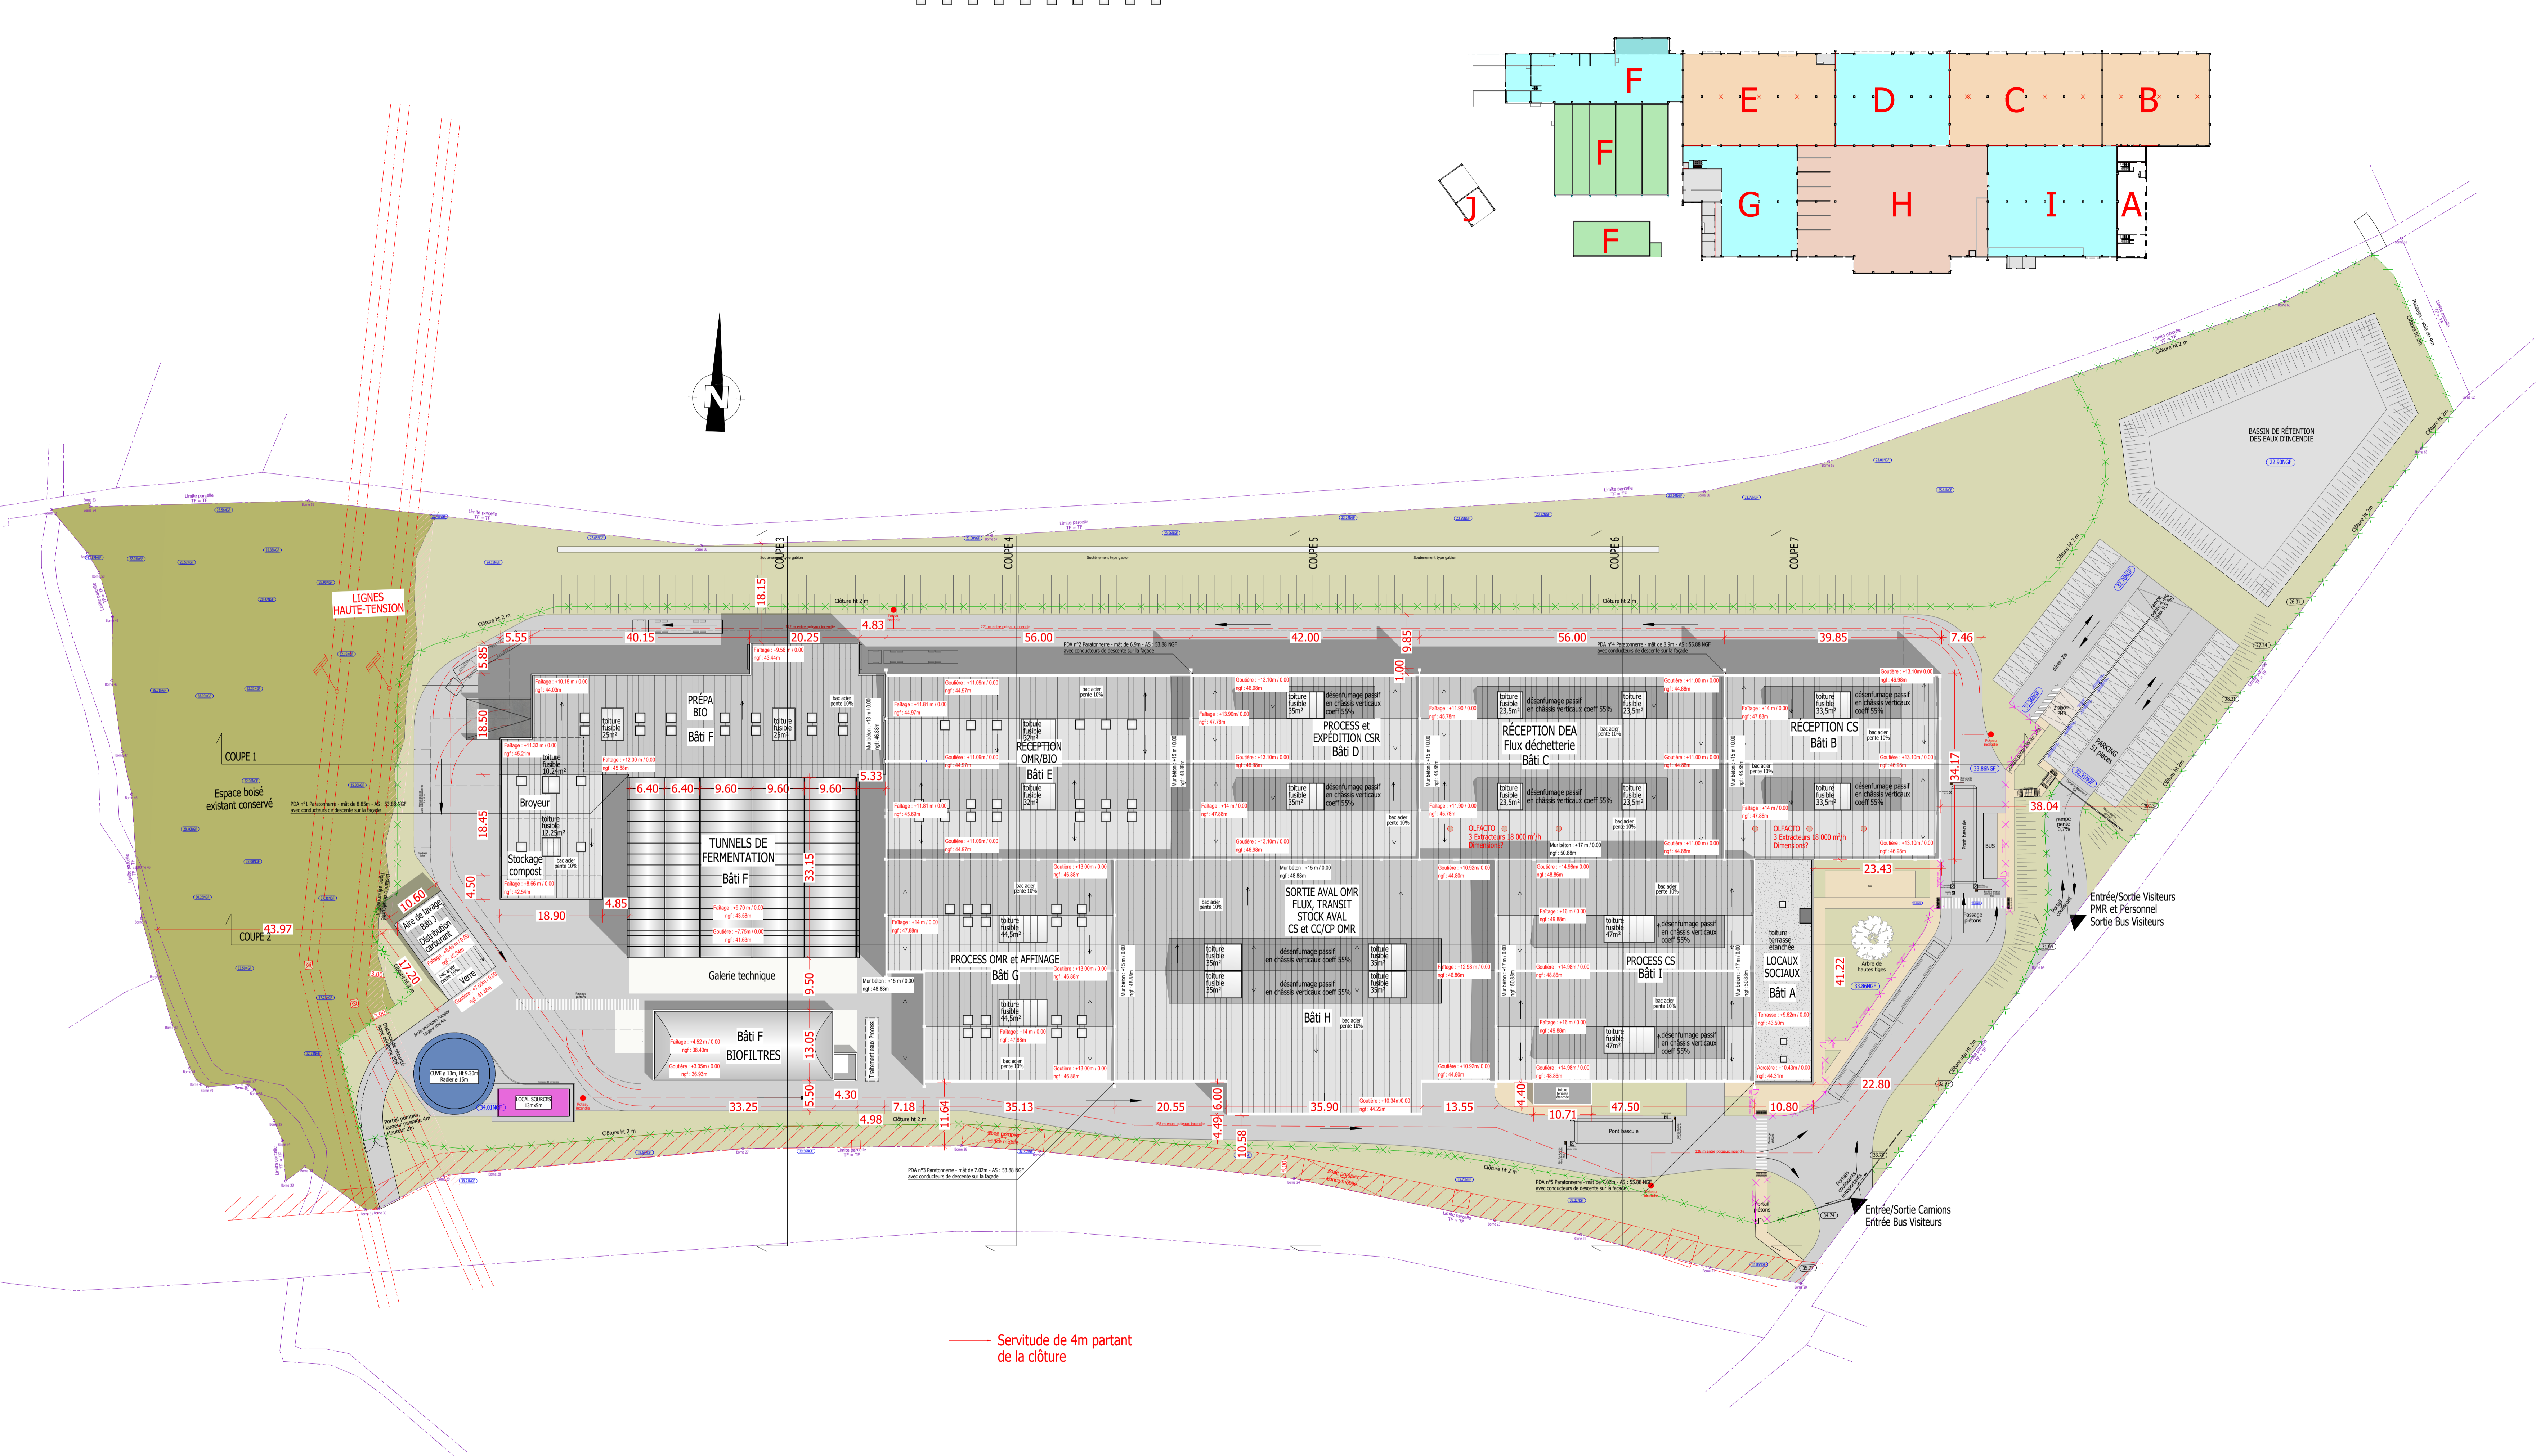

DÉPARTEMENT DE LA HAUTE-CORSE
COMMUNE DE MONTE

Construction d'un centre de tri et de valorisation du Grand BASTIA
Maître d'Ouvrage : SYVADEC



13 Juin 2024		En substitution des pièces du Permis de construire N° 02B16624N0003 déposé le 19/04/2024	
IND	DATE	DEMANDEUR	MODIFICATIONS
ESQ	APS	APD	PRO
STD	PEO	DCE	ACT
DET	AOR	DOE	DIU
PC	CSLT	EXE	
			Date: 15 Avril 2024
			Echelle: 1/500
			1590
			PC 39/40-7

Atelier d'Architecture RVAT
53 cours Fauriel 42100 Saint Etienne
Tél : 04 77 38 01 66 Fax : 04 77 38 04 55
Courriel : archi@rvat-architecte.fr

Bureau d'Etude ENGIBAT
53 cours Fauriel 42100 Saint Etienne
Tél : 04 77 38 47 83 Fax : 04 77 38 04 55
Courriel : contact@engibat.fr

Ce document est la propriété de l'ATELIER D'ARCHITECTURE RVAT. Il ne peut être communiqué et/ou transformé sans l'autorisation écrite. Loi du 11 mars 1957 sur la propriété littéraire et artistique.
Sous les plans d'architecture (c'est-à-dire les plans de construction) sont réservés en cas de construction du projet. Tout plan d'un autre genre est un document accessoirement rattaché à la réalisation de l'ouvrage.