686000 686500 687000 687500

6282000

6281500

LÉGENDE

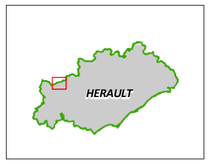

Projet :

- Éoliennes du projet
- limite des 35 mètres (affection des terrains)

Plateforme et fondation

- Plateforme
- Fondation
- Poste de coupure

Réseau d'accès

- Accès à recalibrer
- Accès à créer
- Rayon de braquage provisoire

Raccordement

- Raccordement Inter-Eolien

Réseau de transport

- Route départementale
- Route communale

Affection des sols

- Bâti dur
- Bâti léger

Limite administrative

- Limite communale

0 25 50 100 Mètres

Date: 17/03/2020
Projection : Lambert 93
© Source : IGN, VALECO INGENIERIE

DOSSIER DE DEMANDE D'AUTORISATION

ENVIRONNEMENTALE UNIQUE

DU PARC EOLIEN DE LA PEZILLE

PLAN D'ENSEMBLE

AU 1/1 500e

COMMUNE DE CAMBON-ET-SALVERGUES (34)
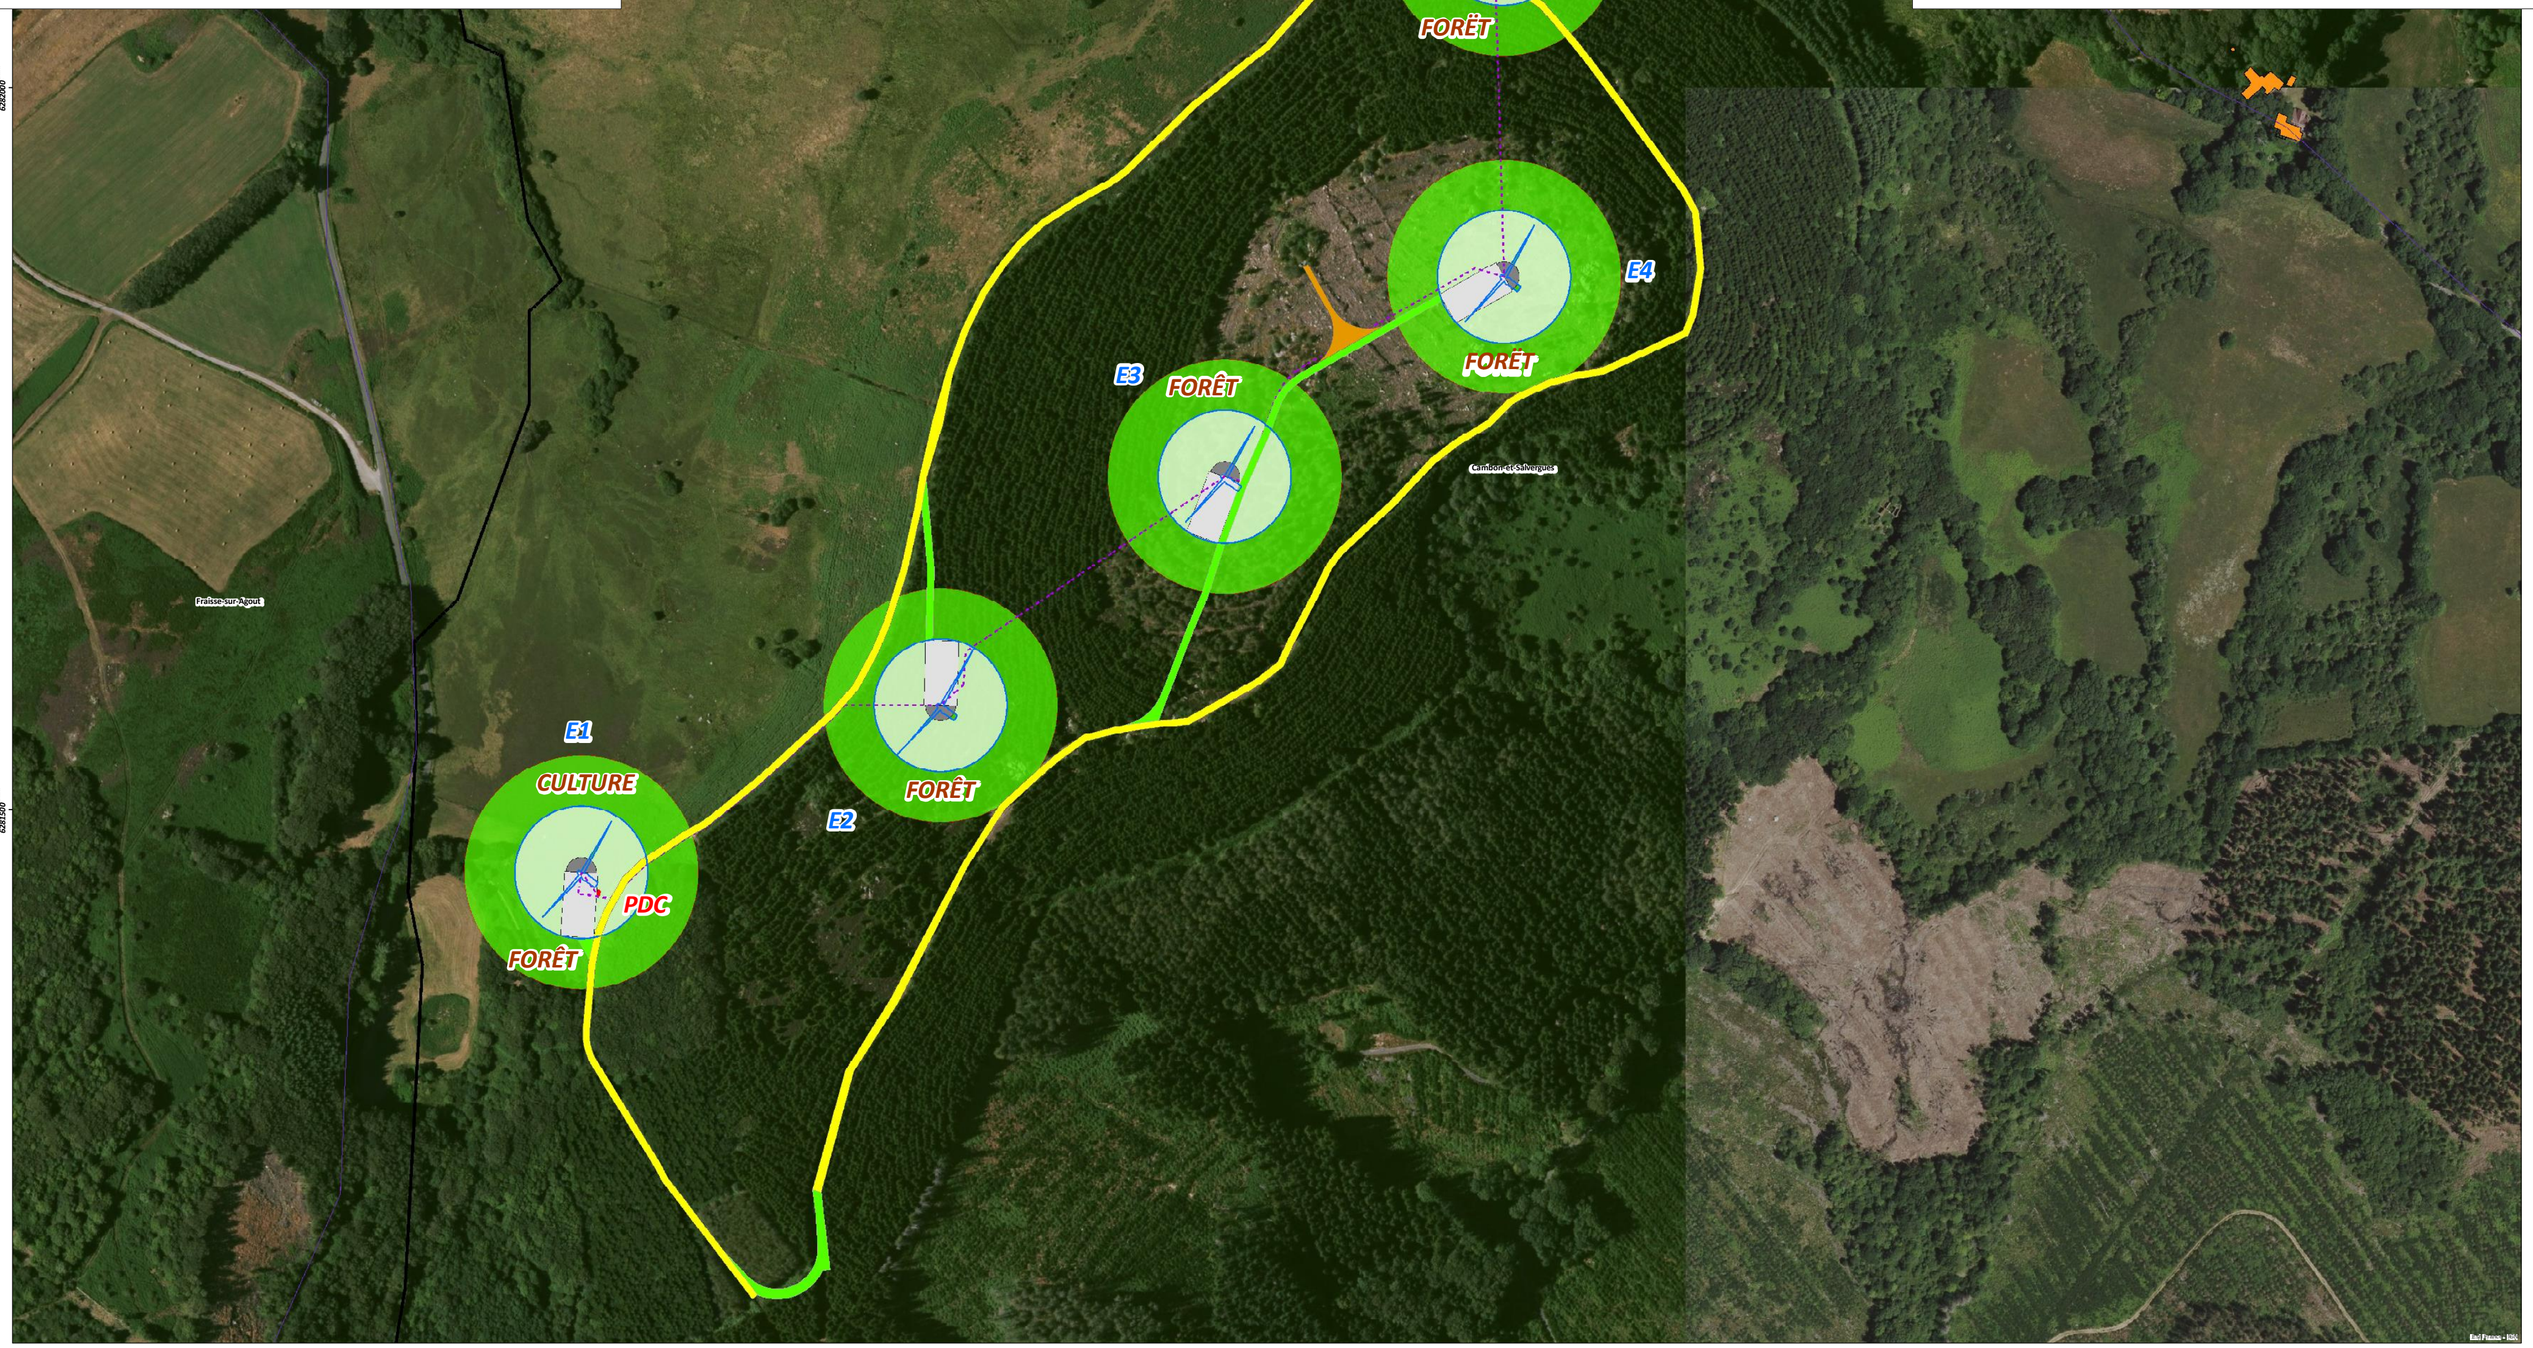
valeco