

Plan du zonage d'assainissement des eaux usées

Légende :

Réseau d'assainissement


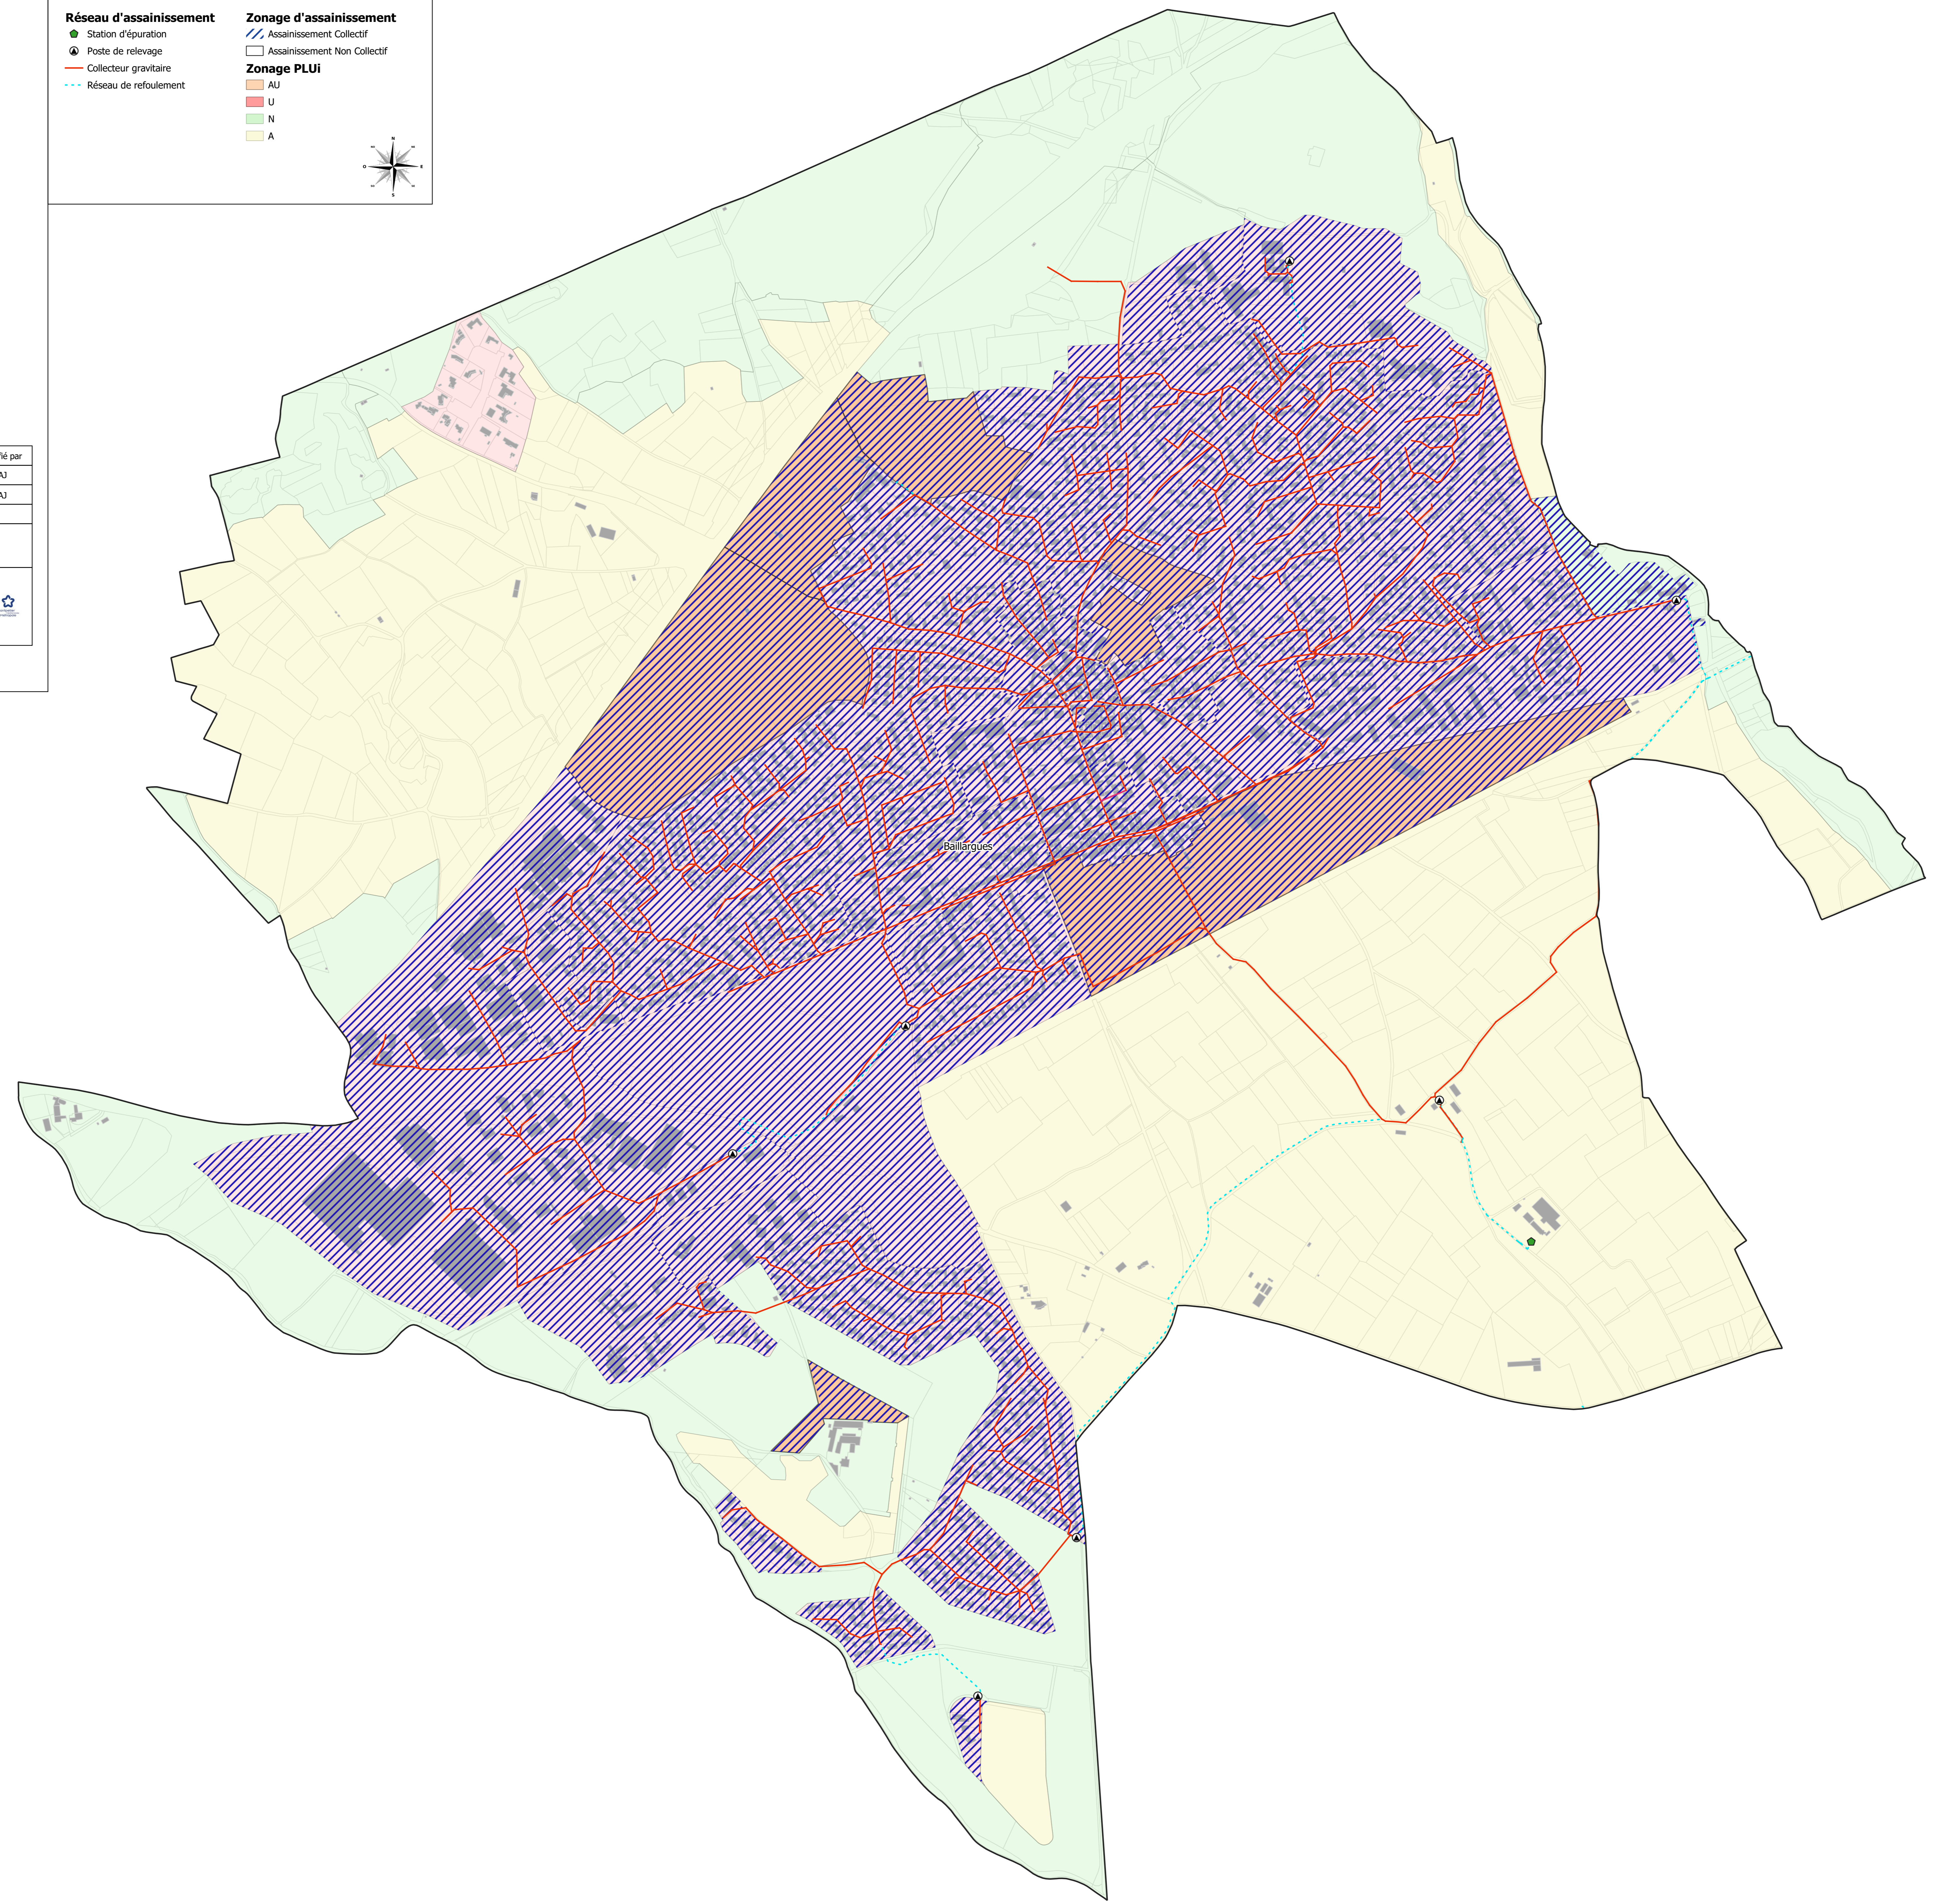
- Station d'épuration
- ⊕ Poste de relevage
- Collecteur gravitaire
- Réseau de refoulement

Zonage d'assainissement

- ▨ Assainissement Collectif
- Assainissement Non Collectif

Zonage PLUi

- AU
- U
- N
- A

| Ind | Date | Dessiné par | Modification | Vérfié par |
|-----|----------|-------------|---|------------|
| 1 | 20/05/24 | AM | Plan initial | AJ |
| 2 | 23/07/24 | AM | Prise en compte des modifications du zonage du PLUi | AJ |

Fond de plan dressé par : Cadastre

| | |
|------------------------------|-----------------------|
| Commune : Baillargues | |
| NUMERO DE PLAN | A0_Baillargues_Zonage |
| NUMERO D'ETUDE | Z1MPL054 |
| ECHELLE | 1:5 000 |

