




PROFIL EN TRAVERS TYPE 1

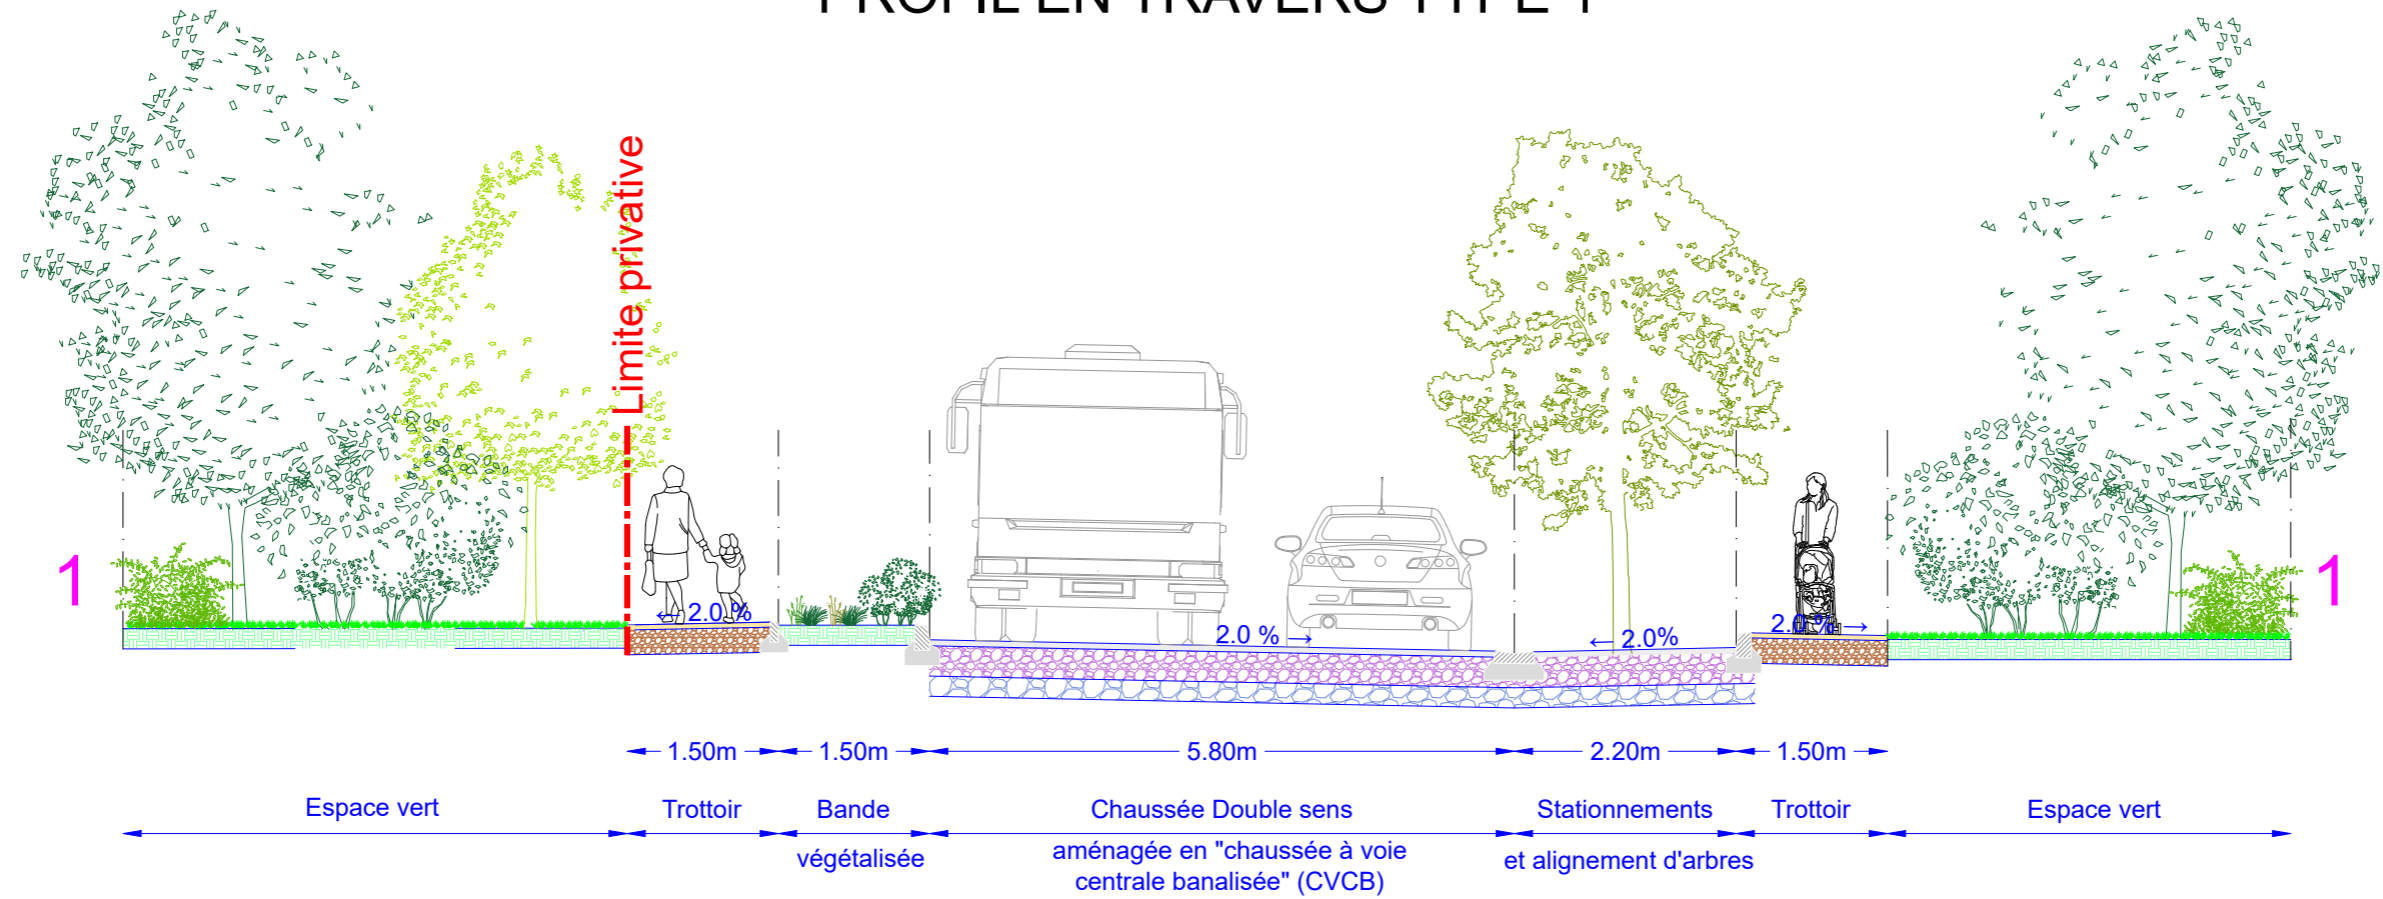

PROFIL EN TRAVERS TYPE 2

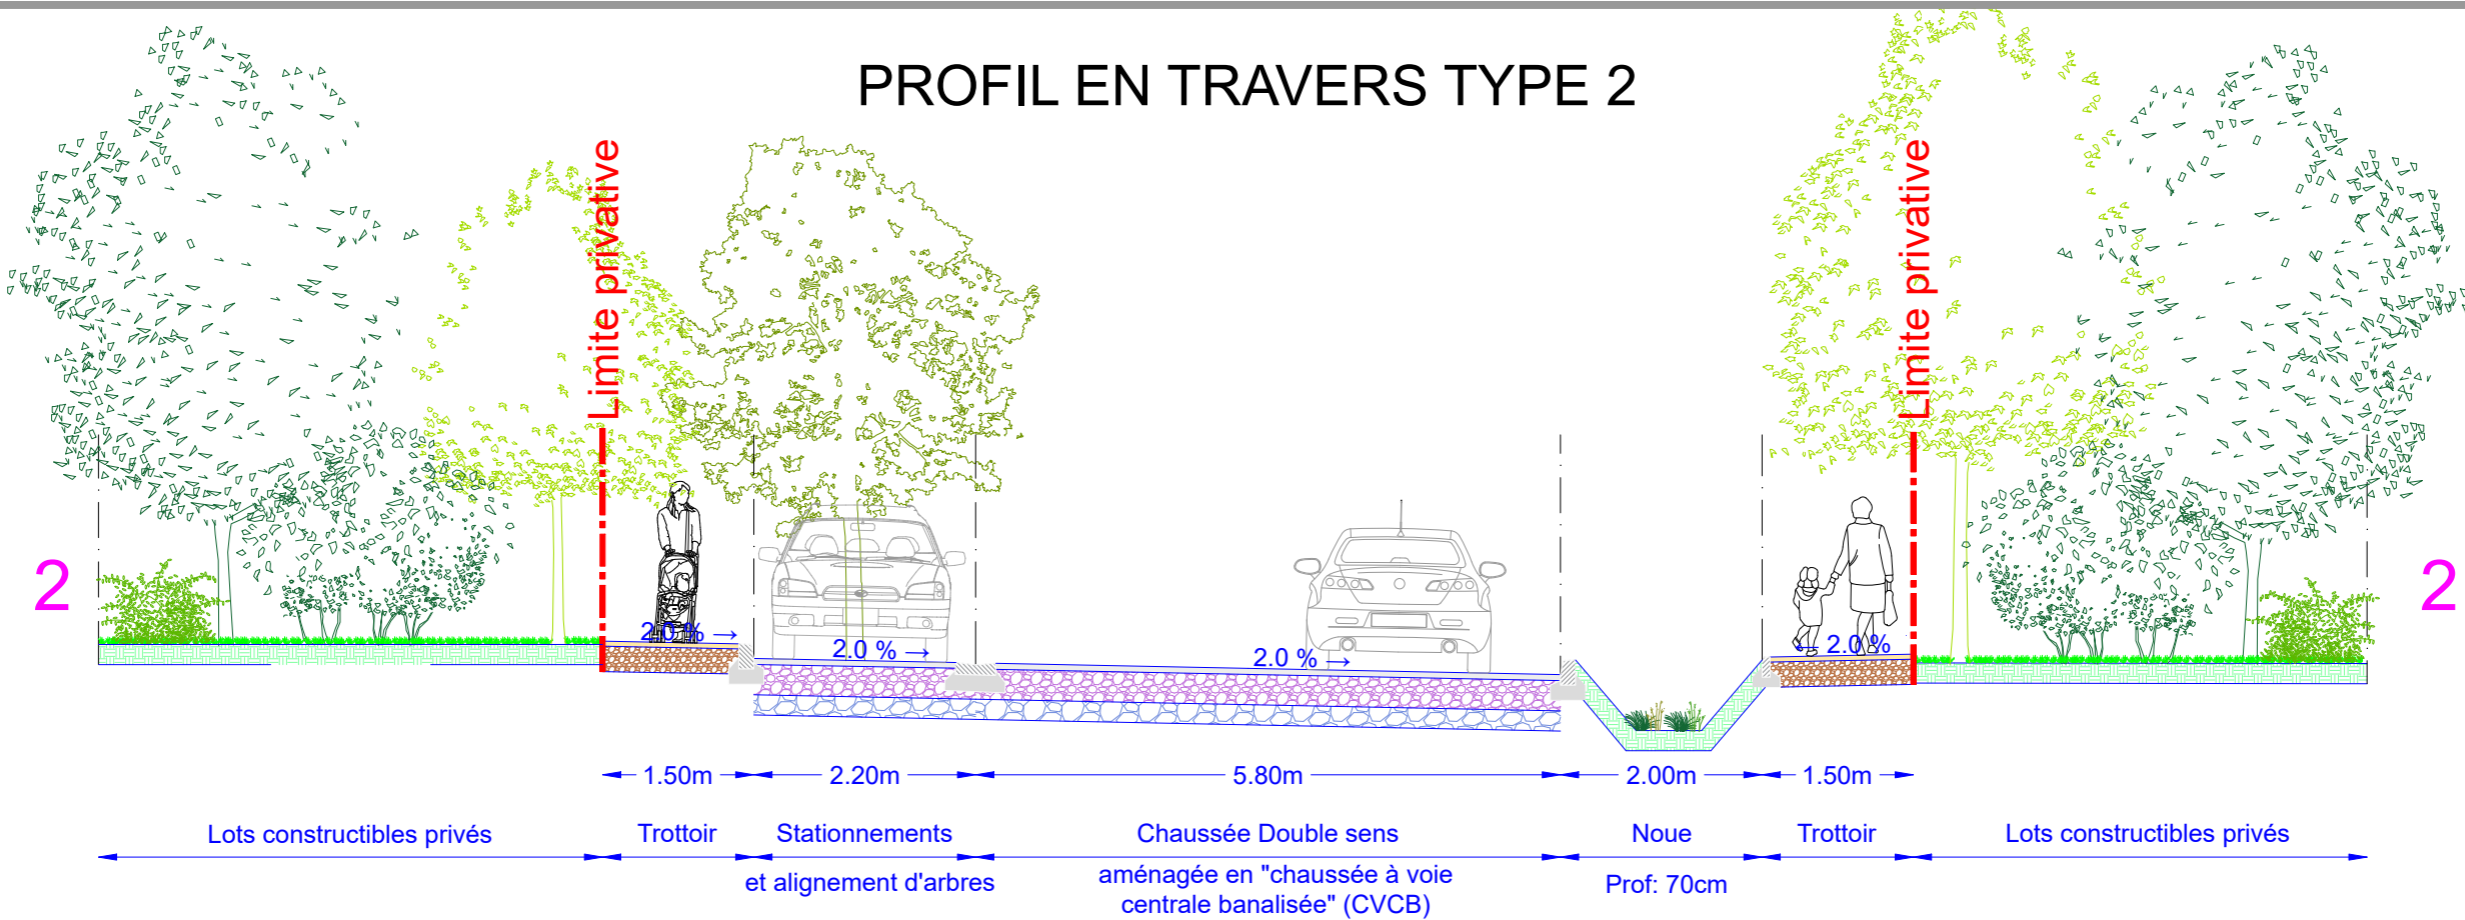

PROFIL EN TRAVERS TYPE 3

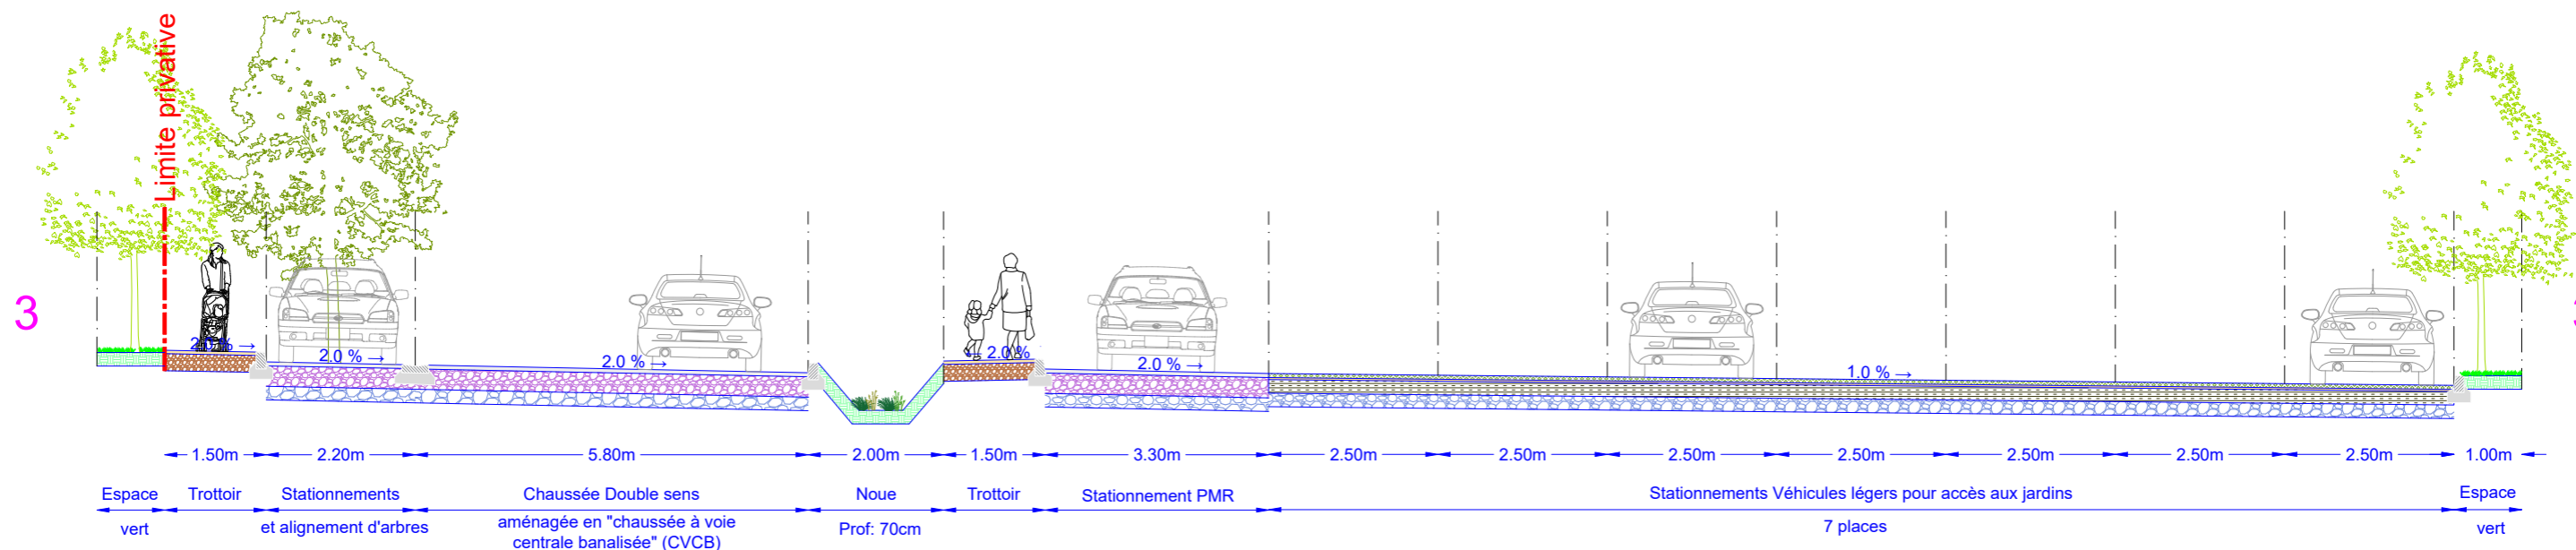

DETAIL D'AMENAGEMENT D'UNE CVCB

