

VEOLIA - 67560 ROSHEIM

Coupes Auvent 1- E.1/100



05
PC3

AME architecture
39, Av. Pierre 1er de Serbie
75008 Paris
T: +33 (0)1 73 79 35 31

Date:
01/12/2022


Indice:
IND A

◀ Auvent 1 -
Coupe AA' Existant

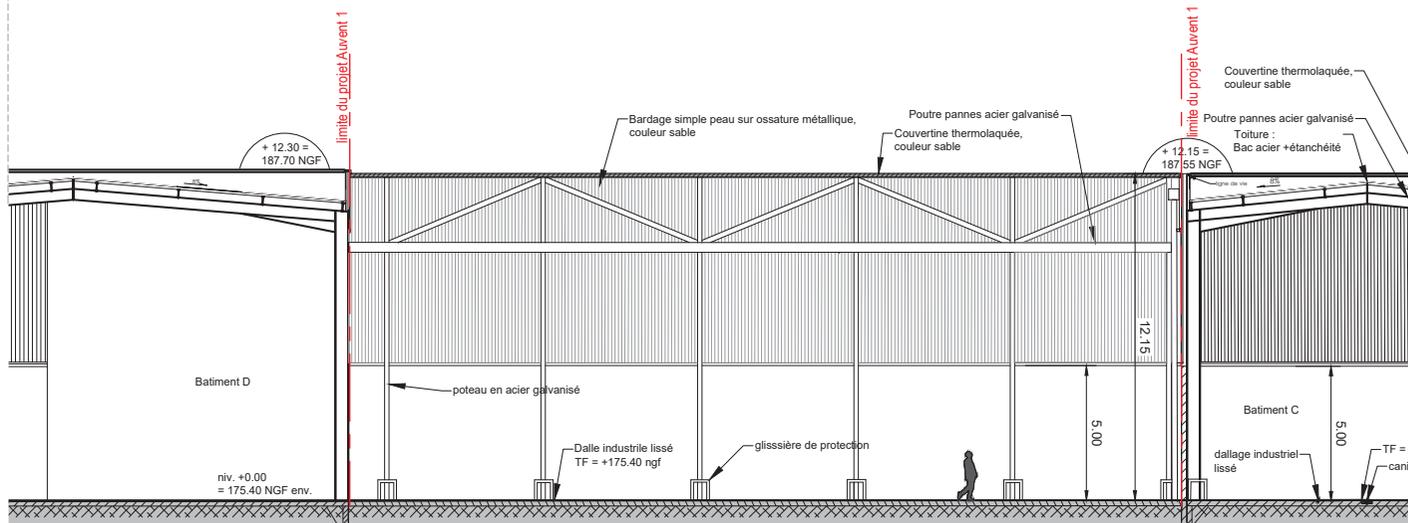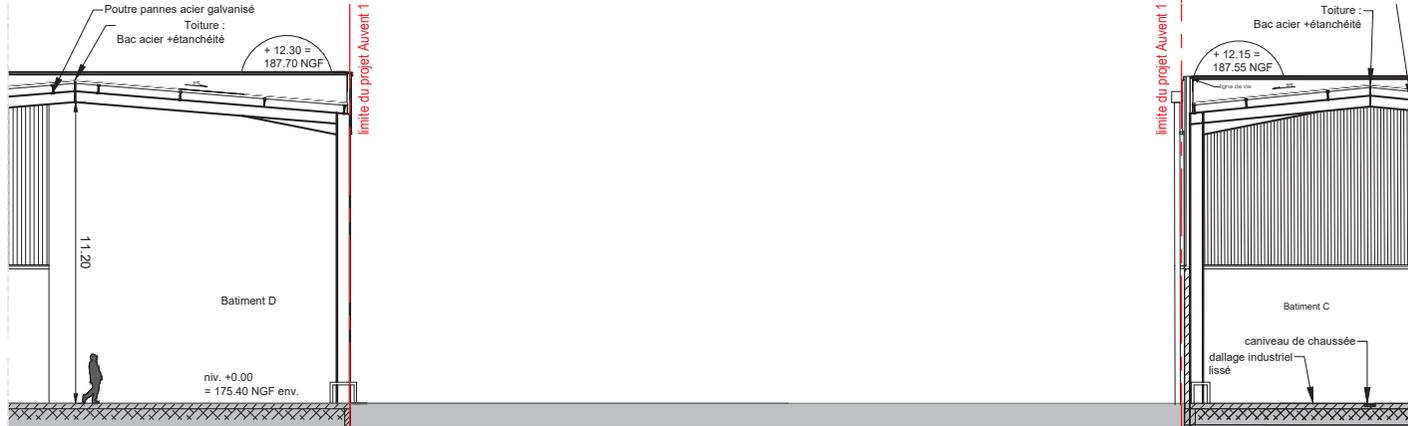

- LEGENDE :**
- 6 zones créées ou modifiées
 - 1 Auvent 1
 - 2 Auvent 2 - Dallage alvéole ferraille
 - 3 Cuve incendie
 - 4 Local TGBT
 - 5 Local Sprinkler
 - 6 Local process

◀ Auvent 1 -
Coupe AA' projet

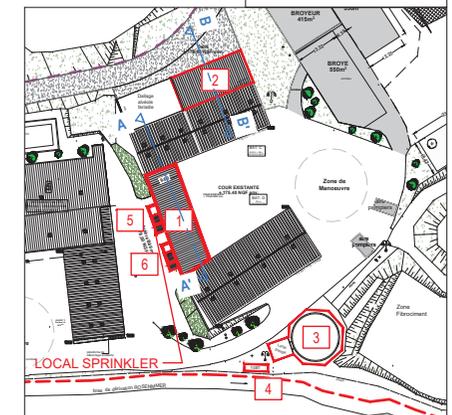

Plan de repérage