

DÉPARTEMENT DE L'ESSONNE

COMMUNE DE SAINT-GERMAIN-LÈS-ARPAJON

Chemin du Bois des Fosses

Emplacement Réservé n°13

PLAN D'ALIGNEMENT

Échelle : 1/200

Indice	Date	Resp.	Description
0	30/06/2015	LO	Première diffusion
1	19/09/2015	CG	Projet d'alignement
2	06/10/2015	CG	Mise à jour suivant indication du service urbanisme
3	14/10/2015	CG	Calcul des emprises d'alignement
4	21/10/2015	HD	Modification



GÉOMÈTRES EXPERTS ASSOCIÉS
ARKANE FONCIER
50, avenue de Verdun - BP 9 - 91292 ARPAJON Cedex
Tél. : 01 64 90 01 64 - Fax. : 01 64 90 16 32
E-mail : arpa@arkane-foncier.fr
www.arkane-foncier.fr


L'authenticité de ce document est assurée exclusivement par la signature originale du Géomètre-Expert Foncier l'ayant établi.



ARKANE FONCIER
50, avenue de Verdun - BP 9
91292 ARPAJON Cedex
Tél. 01 64 90 01 64
N° de l'inscription 38264

Le nivellement est rattaché au « nivellement général de la France » (NGF) IGN 69 altitudes normales
Les coordonnées planimétriques sont exprimées dans le système « Lambert CC49 »

Date : 21/10/2015
Indice : 4
Dossier : 130197-CG

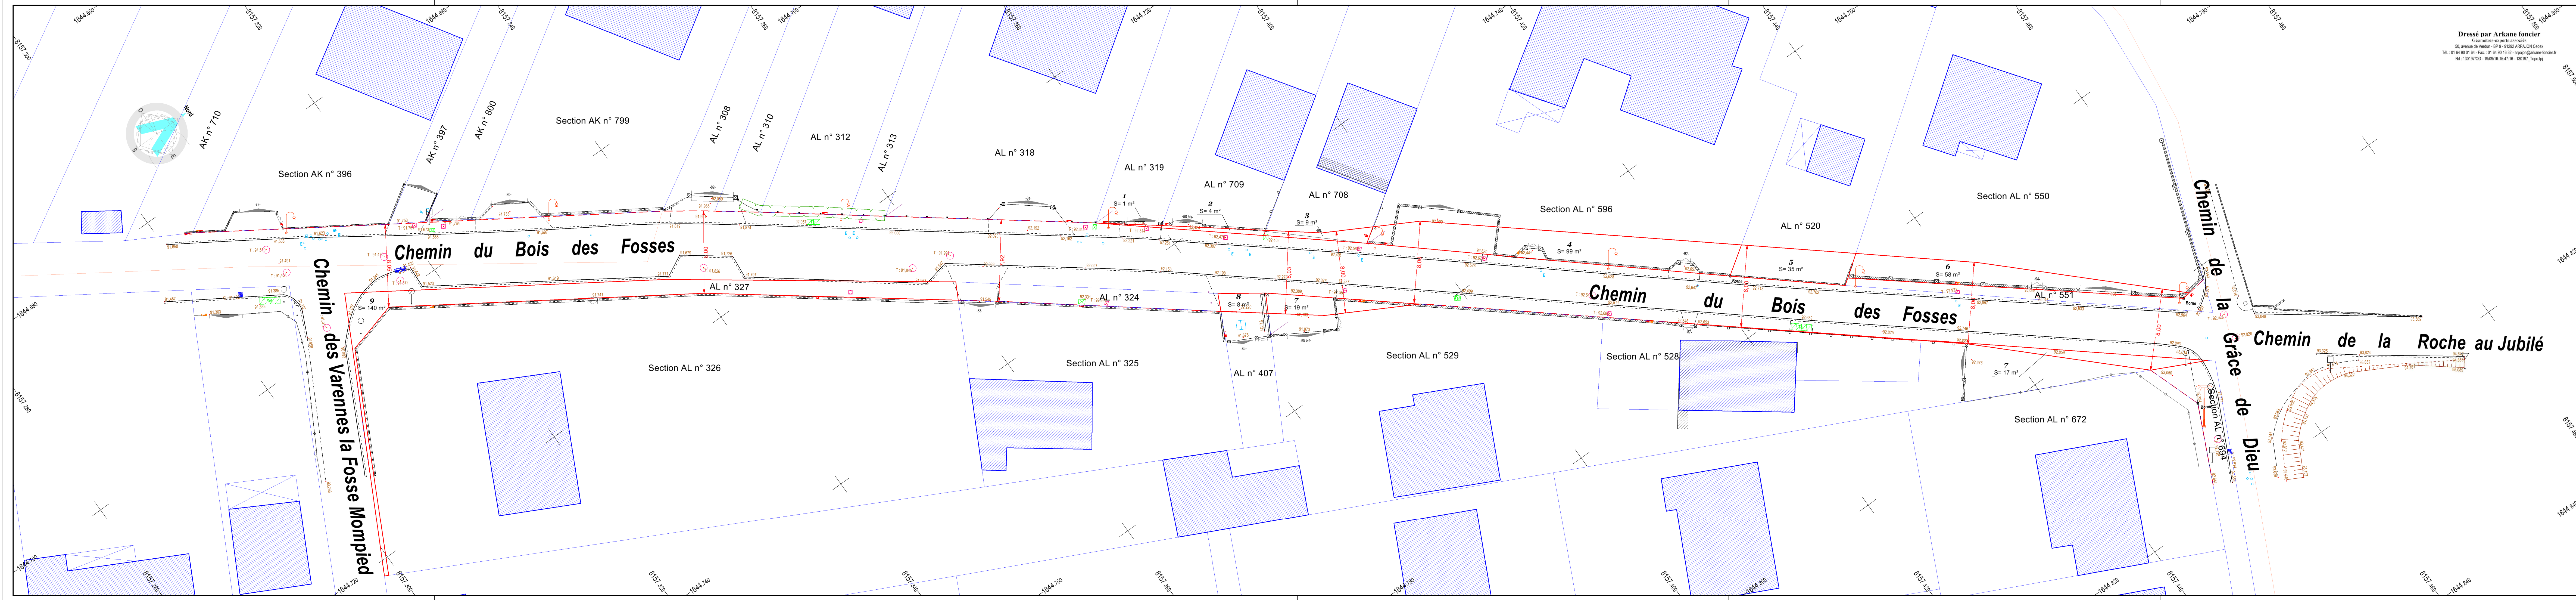

Dressé par Arkane foncier
Géomètres-experts associés
50, avenue de Verdun - BP 9 - 91292 ARPAJON Cedex
Tél. : 01 64 90 01 64 - Fax. : 01 64 90 16 32 - arpa@arkane-foncier.fr
N° : 130197CG - 19/09/16-154716 - 130197_Topo.tpj

« Bois Des Fosses » au 1/200° - Nd : 130197/CG - 19/09/16-154716 - Fichier : 130197_Topo.tpj