

DÉPARTEMENT DU CALVADOS
Commune de Thue-et-Mue
Village de Bretteville-l'Orgueilleuse
Rue de Bayeux / Rue de la Bergerie

Lotissement "Les Allées de l'Harmonie 2"

Section ZE n°24 et AC n°5

Plan des réseaux souples



Dossier n° : 2072-24A Echelle : 1/500^{ème}

Système de coordonnées RGF93-CC49 Altimétrie NGF-IGN69 déterminée par : Méthode GNSS
 Repère IGN n°: ...

Indice	date	modification	établi par	vérifié par
A	07.2024	PA initial	Joh	GuD

02 31 65 02 20
contact@amenageo.fr • www.amenageo.fr



IONNEVILLE - Bureau principal
9, Place du Bica d'Or
14 130 Pont l'Évêque

CAEN - Bureau secondaire
102 Ter. Avenue Henry Chéron
14 000 Caen
Responsable : Guillaume Doligez

FAISE - Bureau secondaire
44, rue Georges Clémenceau
14 700 Falaise
Responsable : Jean-Marc Pletat

ARGENTAN - Remplacement
Espace Bee Cowork - 1, rue de la Paix
61 200 Argentan
Responsable : Jean-Marc Pletat
(à venir de 8h30 à 17h30 et de 18h à 19h30 les autres jours sur rendez-vous)

Successeurs de Gérard DOLIGEZ - Gustave LIBAC - Maurice BRET - Michel BRULAND - Raymond CLÉMENTÉAU
SELARL au capital de 160 000 € - RCS Lisieux - 442 135 976 - TVA Intracomm: FR76442135976 - NAF 7112A - N° de transcription OGE : 2002C200010

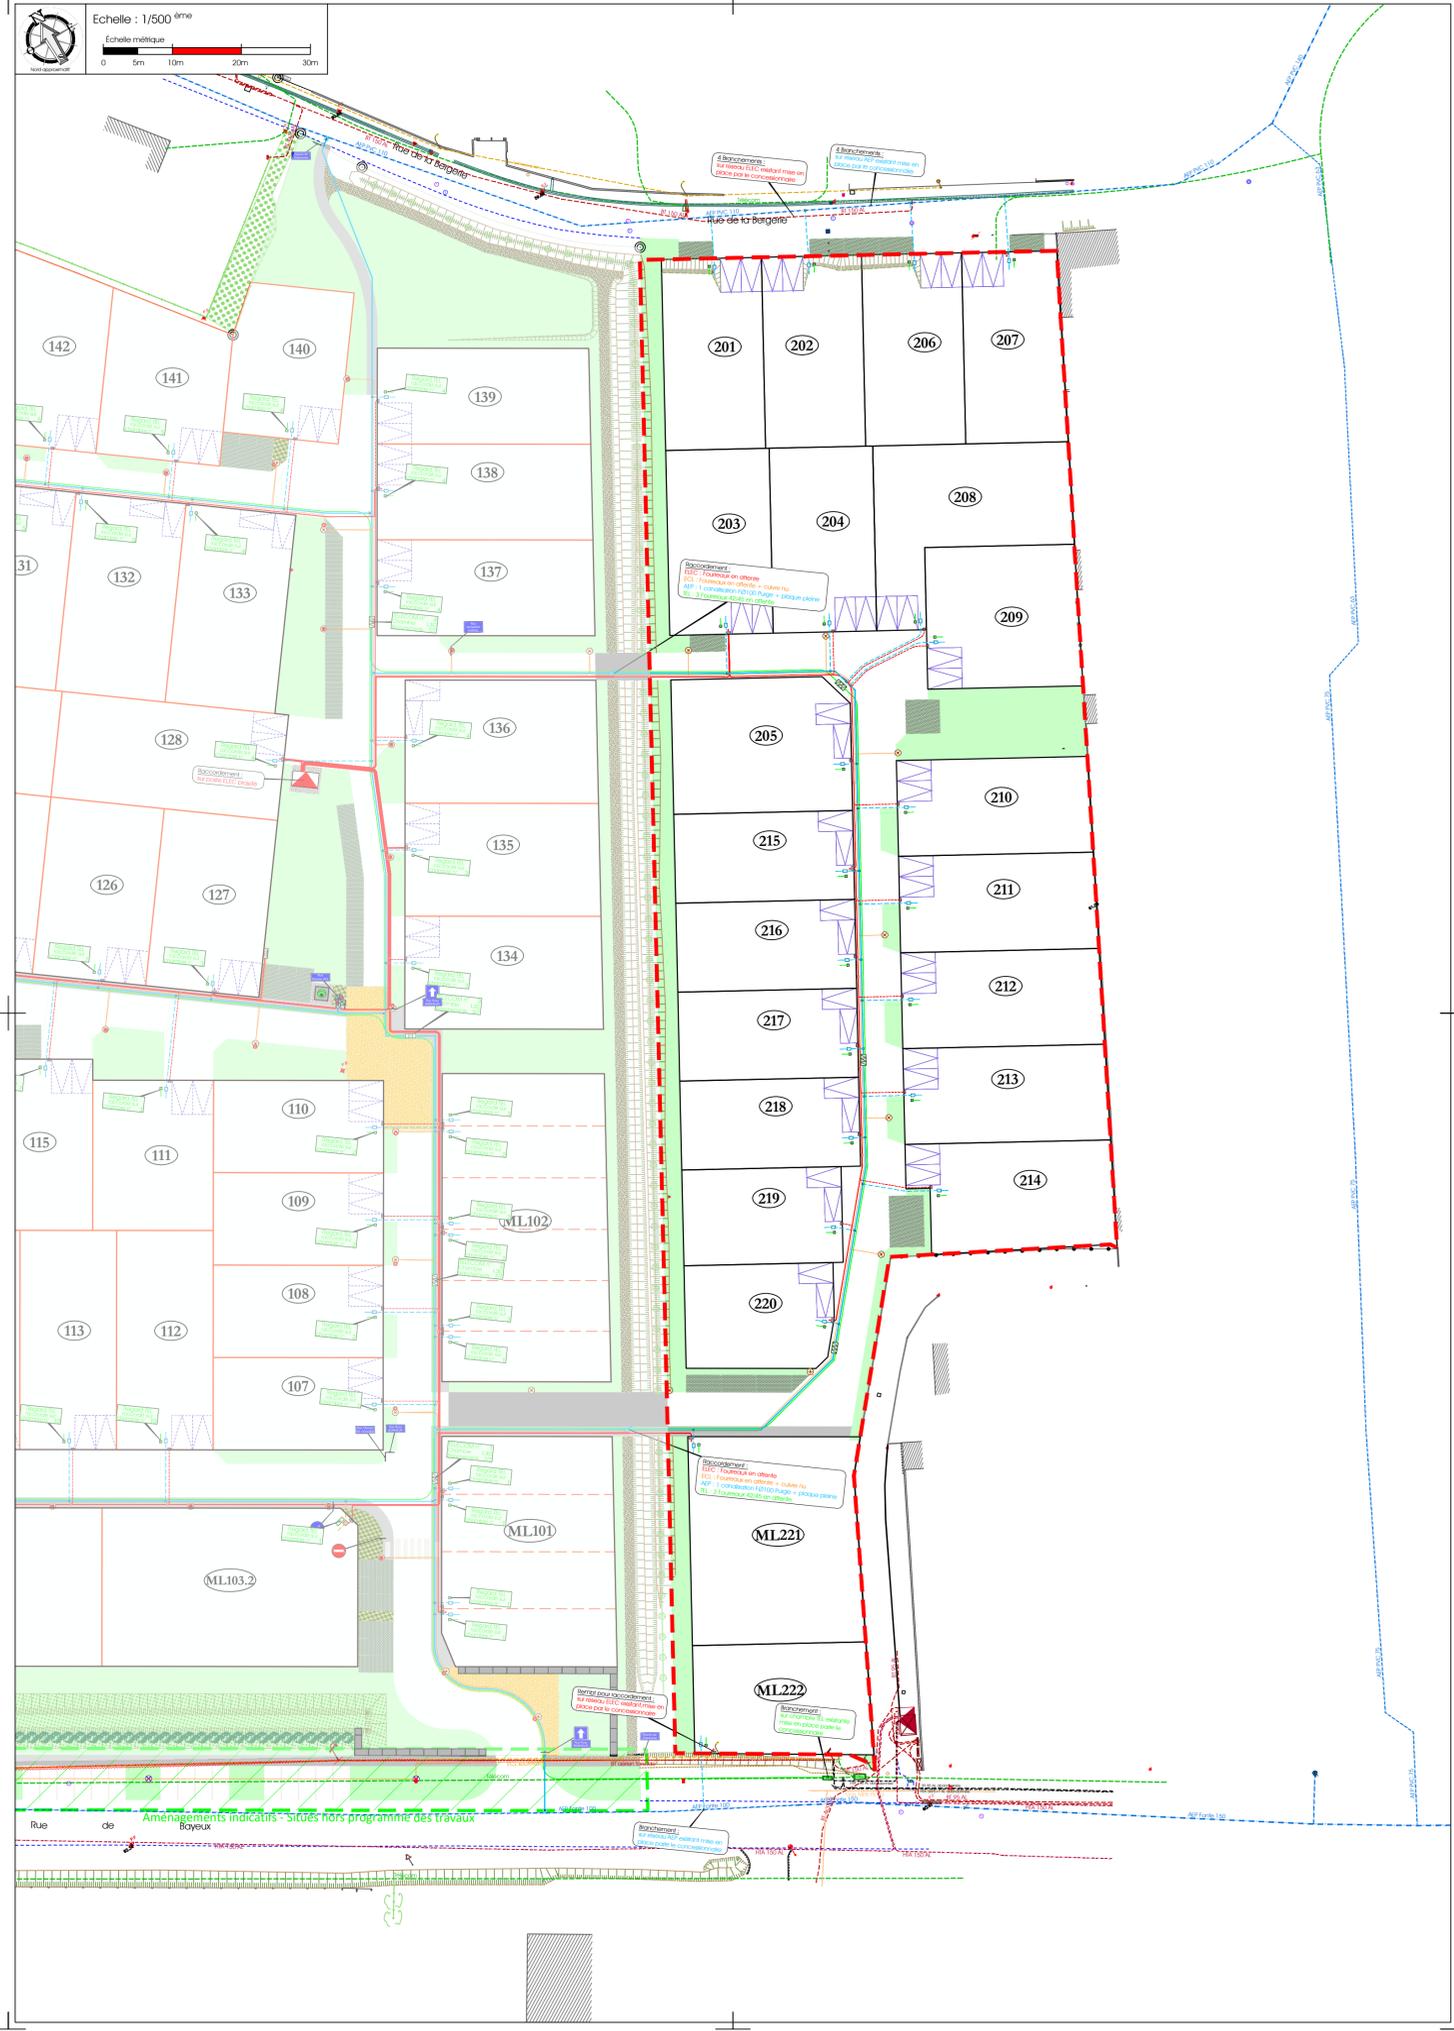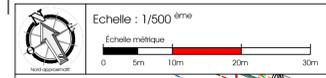

— Périimètre du lotissement
— Périimètre des lots

LEGENDE ELECTRICITE BT

- Réseau BT souterrain existant
- Réseau BT aérien existant
- Réseau HT souterrain existant
- Câble BT souterrain
- Câble BT de branchement 4x35²
- Coffret Borne type CIBE (Socket + Coffret simple)
- Coffret RemBT + mise à la terre
- Tangente de raccordement
- Tangente double

LEGENDE ECLAIRAGE

- Réseau souterrain sous fourreau + cuivre nu existant
- Réseau éclairage aérien + cuivre nu existant
- Câble souterrain sous fourreau + cuivre nu
- Armoire de commande
- ⊗ Candélabre

ADDITION D'EAU POTABLE ET INCENDIE

- Canalisations existantes
- Canalisations Fonte / PEHD
- Canalisations de branchement
- Prise en charge (Vanne Ø25 + bouche à clef)
- Vanne de sectionnement (+ bouche à clef)
- Plaque pleine en fin de réseau
- Purge
- PE en attente dans cisterneau

LEGENDE TELECOMMUNICATIONS ET FIBRE OPTIQUE

- Réseau souterrain existant
- 3 fourreaux PVC Ø42/45
- 2 fourreaux PVC Ø42/45 pour branchement
- Chambres de tirage
- 2 fourreaux PVC Ø42/45 en attente dans regard 30x30

Nota :
Le nombre et les emplacements des coffrets, branchements et attentes est donné à titre indicatif.
Le nombre et les emplacements des candélabres est donné à titre indicatif et pourra varier en fonction des études techniques.