

Réhabilitation et extension du site Ideal Standard

Rue de la Céramique
08500 REVIN

Réhabilitation et extension du site Idéal Standard à Revin pour l'aménagement d'une manufacture de cycles Cibox

MAITRISE D'OUVRAGE

COM. COMMUNES ARDENNE RIVES DE MEUSE
28, rue Malmédy
08000 CIVET

MAITRISE D'OEUVRE

VEGETUDE
5 rue Cécile
51100 REIMS
Tél: 03 73 88 82 48
www.vegetude.fr

PLAN DES RESEAUX SECS ET HUMIDES

Date: 01/09/2023

Indice 3

Emetteur: S.TANCREZ


Echelle : 1/400

DCE
VRD 05

Bâtiments Industriels ex Electrolux

Légende :

	Bâtiment		Bordure T2
	Voirie lourde		Caniveau simple CS1
	Voirie légère		Bordurette P1
	Parking		Réseau HTA 30200+1090
	Trottoir		Réseau FT 3042/45
	Espace vert Prairie fleurie		Réseau AEP
	Merlon		Réseau GAZ
	Bassin et Noue		Réseau Eclairage 2063
	Comblement galerie		Réseau Alimentation Portail 206
	Lisse bois		Réseau Bornes VL 50110 + 104
			Réseau ombrière 20200
			Réseau séparateur et vanne 201
			Réseau en attente 30200+1090
			Candélabre simple
			Candélabre double
			Applique sur façade
			Arbre à planter
			Clôture
			Réseau EP
			Réseau EU
			Réseau "Compensation"

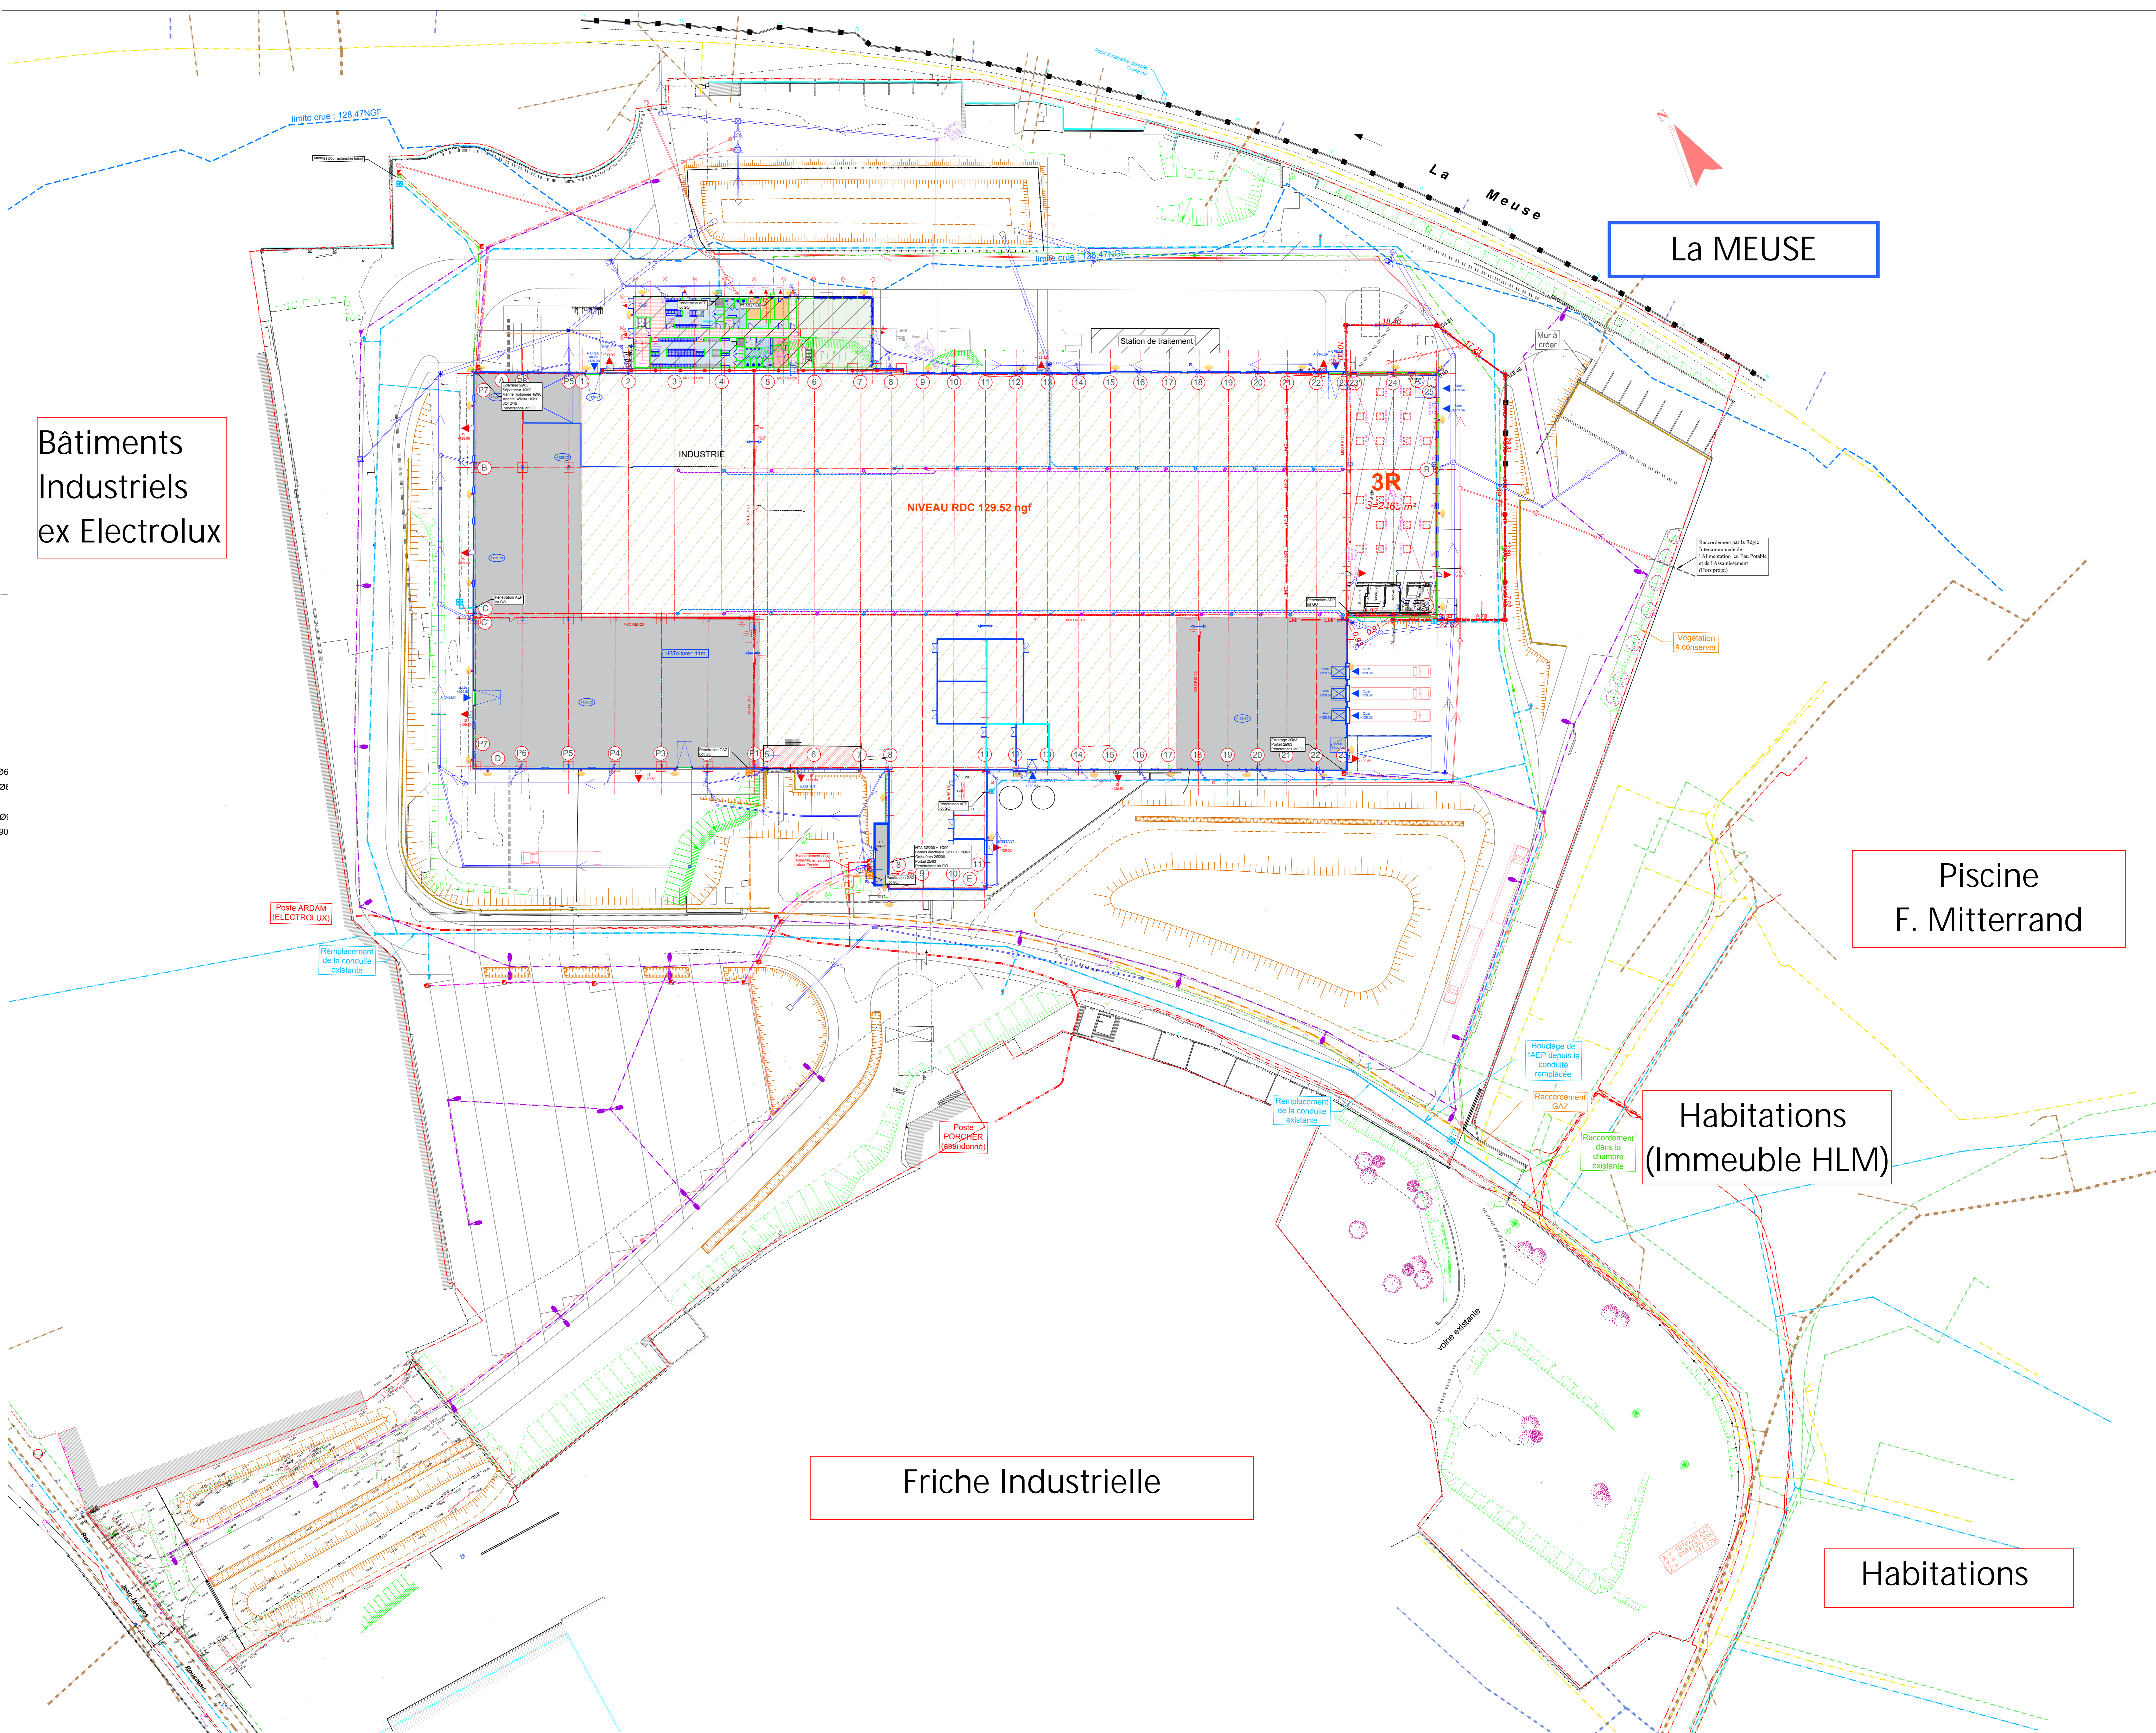

La MEUSE

Piscine F. Mitterrand

Habitations (Immeuble HLM)

Friche Industrielle

Habitations