Commune de Forges de Lanouée (56)

ANNEXES SANITAIRES

Plan des réseaux d'Eau Potable
Agglomération de Forges et Lanouée

Echelle plan Forges	1:1 500	0 27 54 m
Echelle plan Lanouée	1:1 500	0 27 54 m

- Export_EAU_ConduitesZONAGE_V2
- Export_EAU_Hydrant
- projet réseau AEP
- Forges Lanouée
- 1AUB
- 1AUL

Réalisation :
DMEAU
La Chauvelière
35150 JANZE
02 99 47 65 63

Demandeur :
Mairie de Forges de Lanouée
2, Place de la mairie
56120 Forges de Lanouée
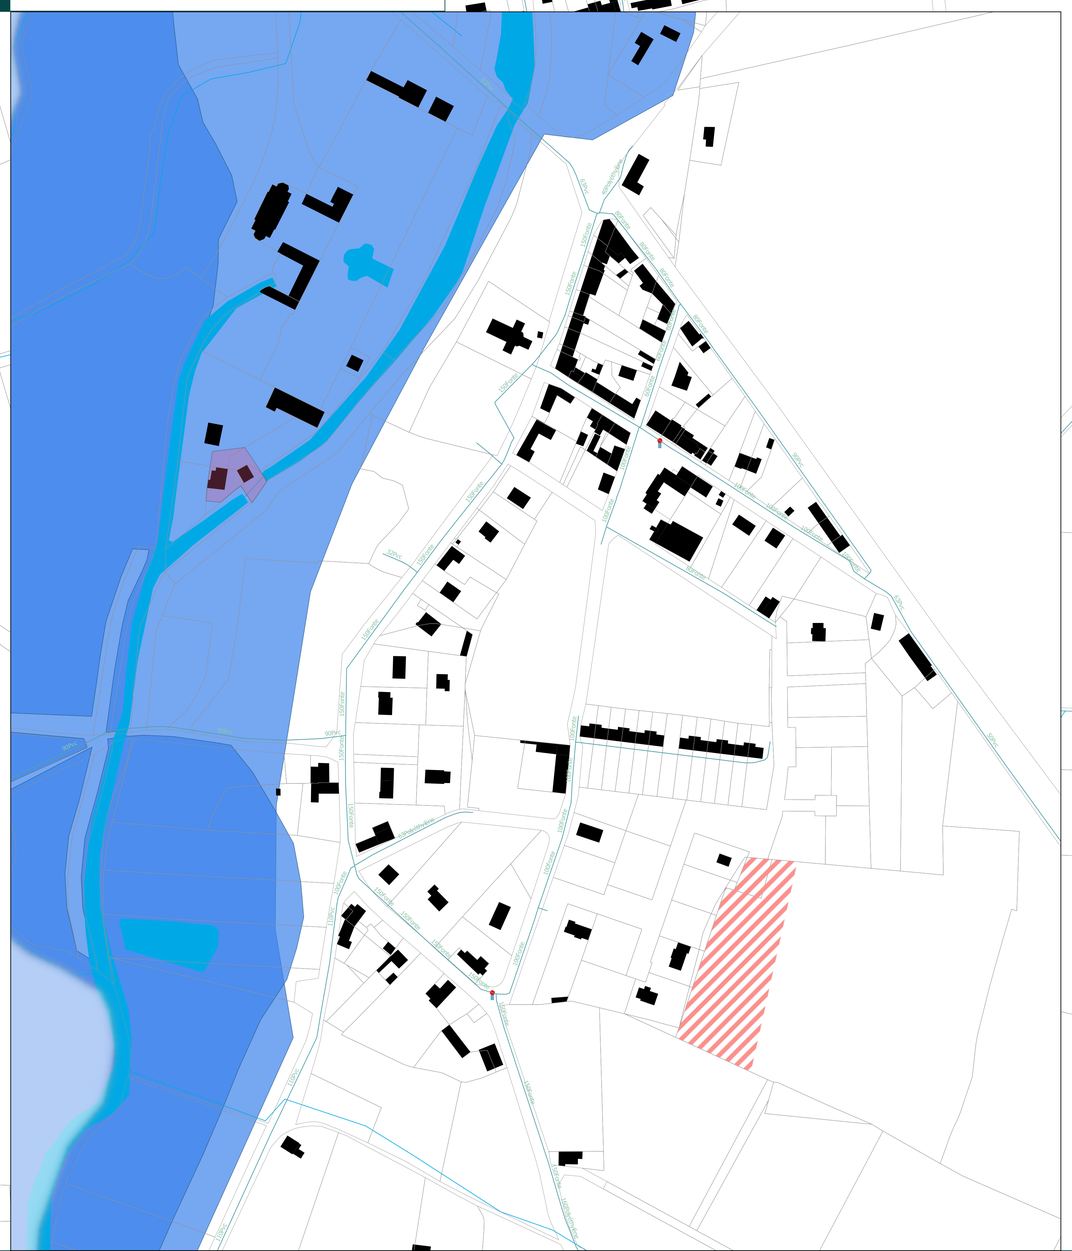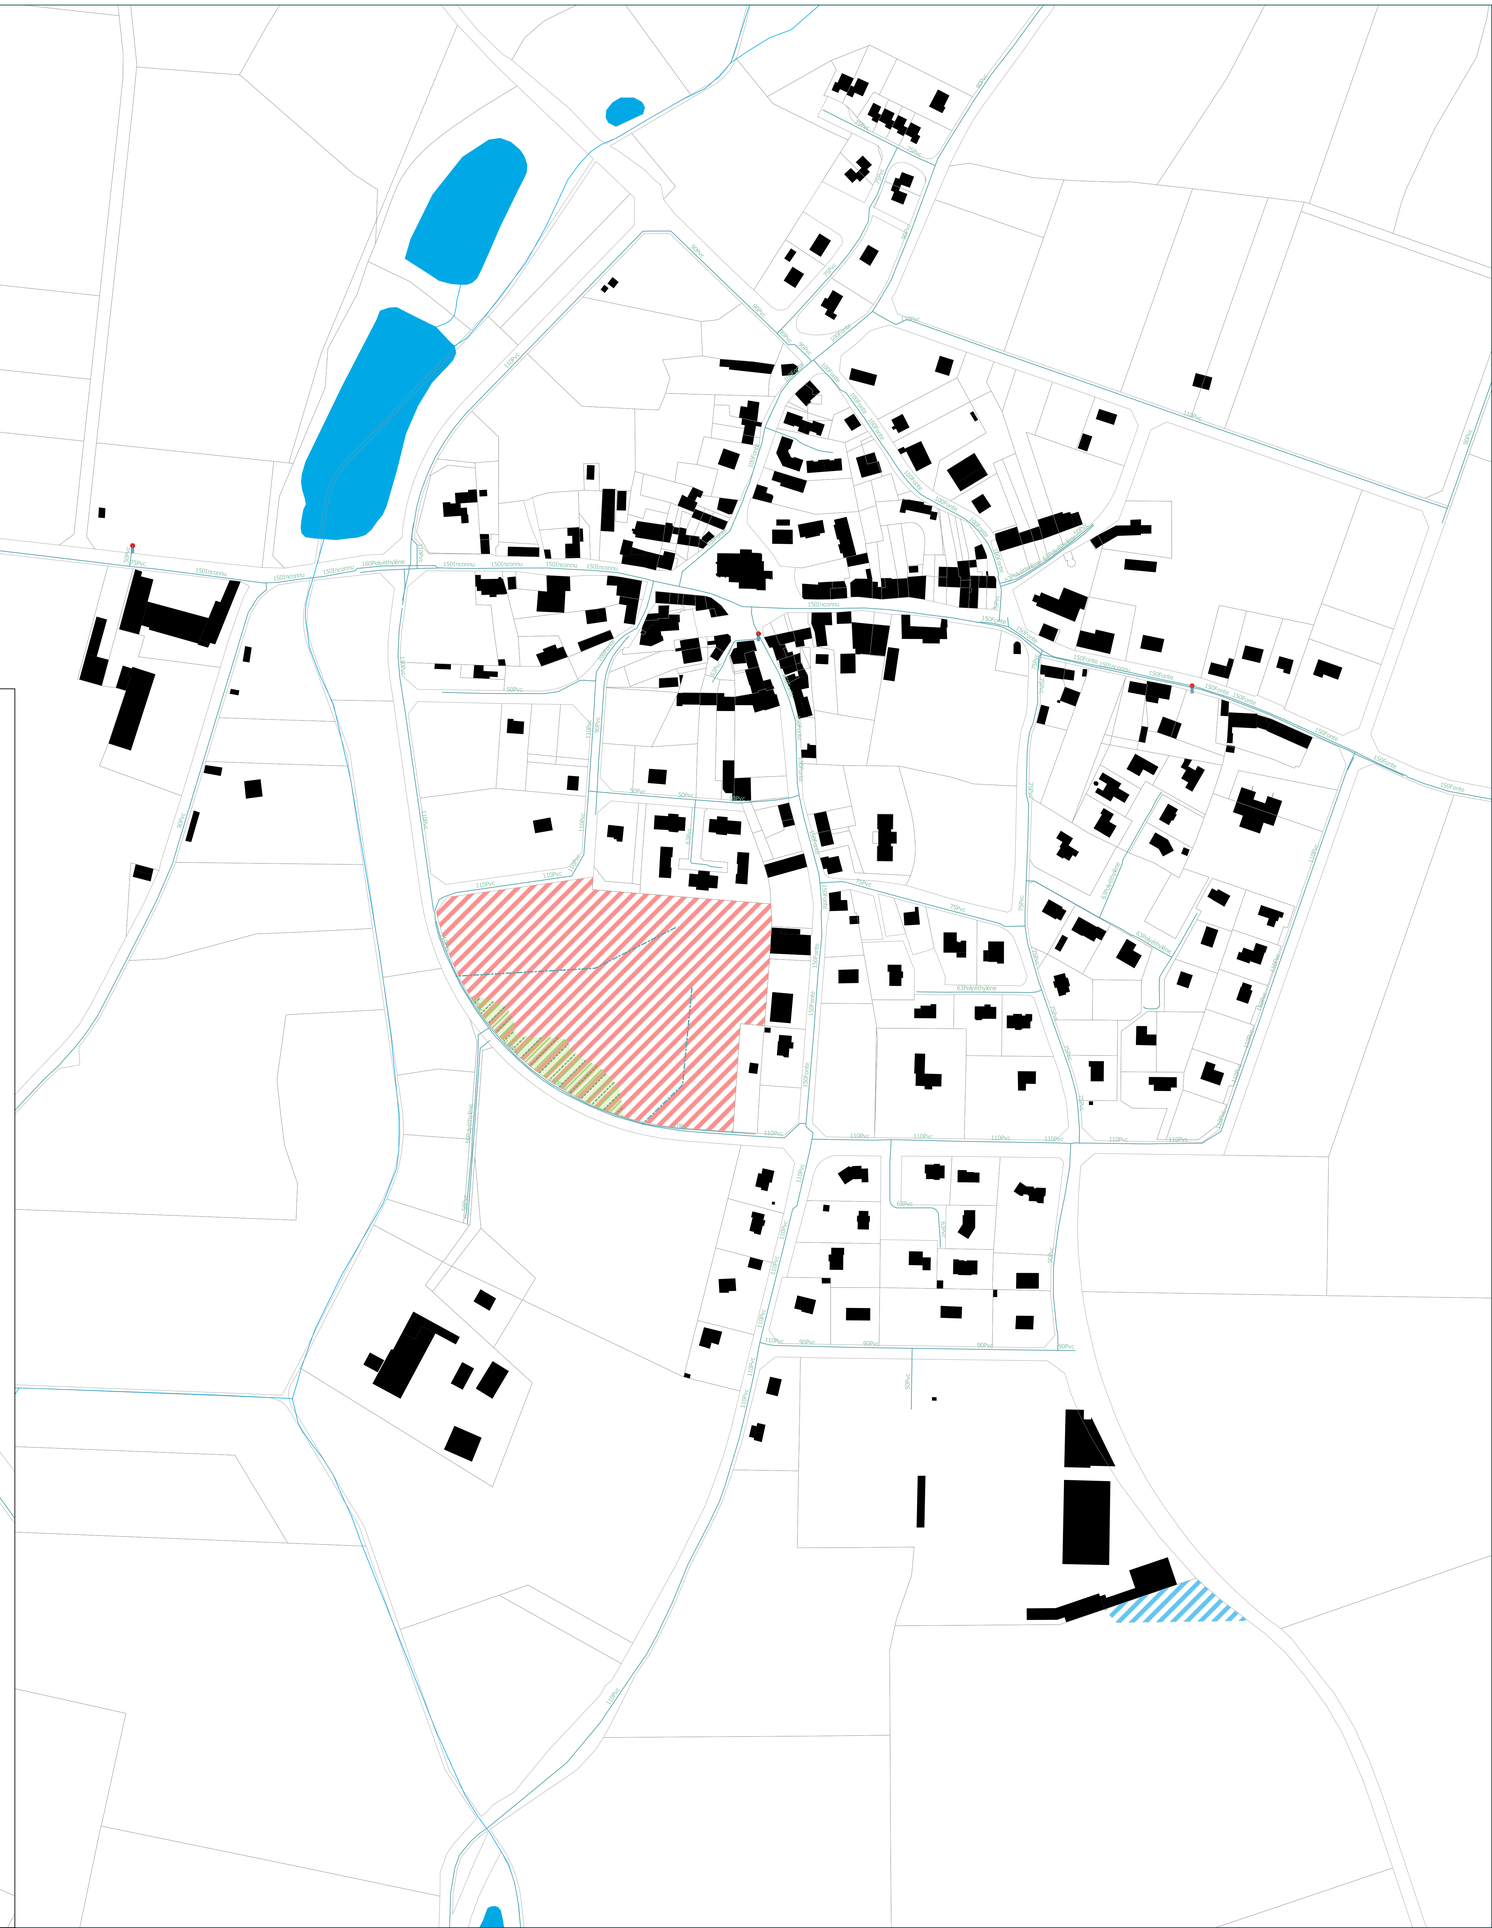
Carte éditée le :
10/06/2024