

Département du Morbihan

Commune de Forges de Lanouée

ANNEXES SANITAIRES

Mars 2024

PLAN DES RÉSEAUX D'EAUX PLUVIALES
Secteur Forges

Echelle : 1/1500



Plan : EP

Commune des Forges de Lanouée
2 place de la Mairie
56 120 Forges de Lanouée
02 97 75 34 83





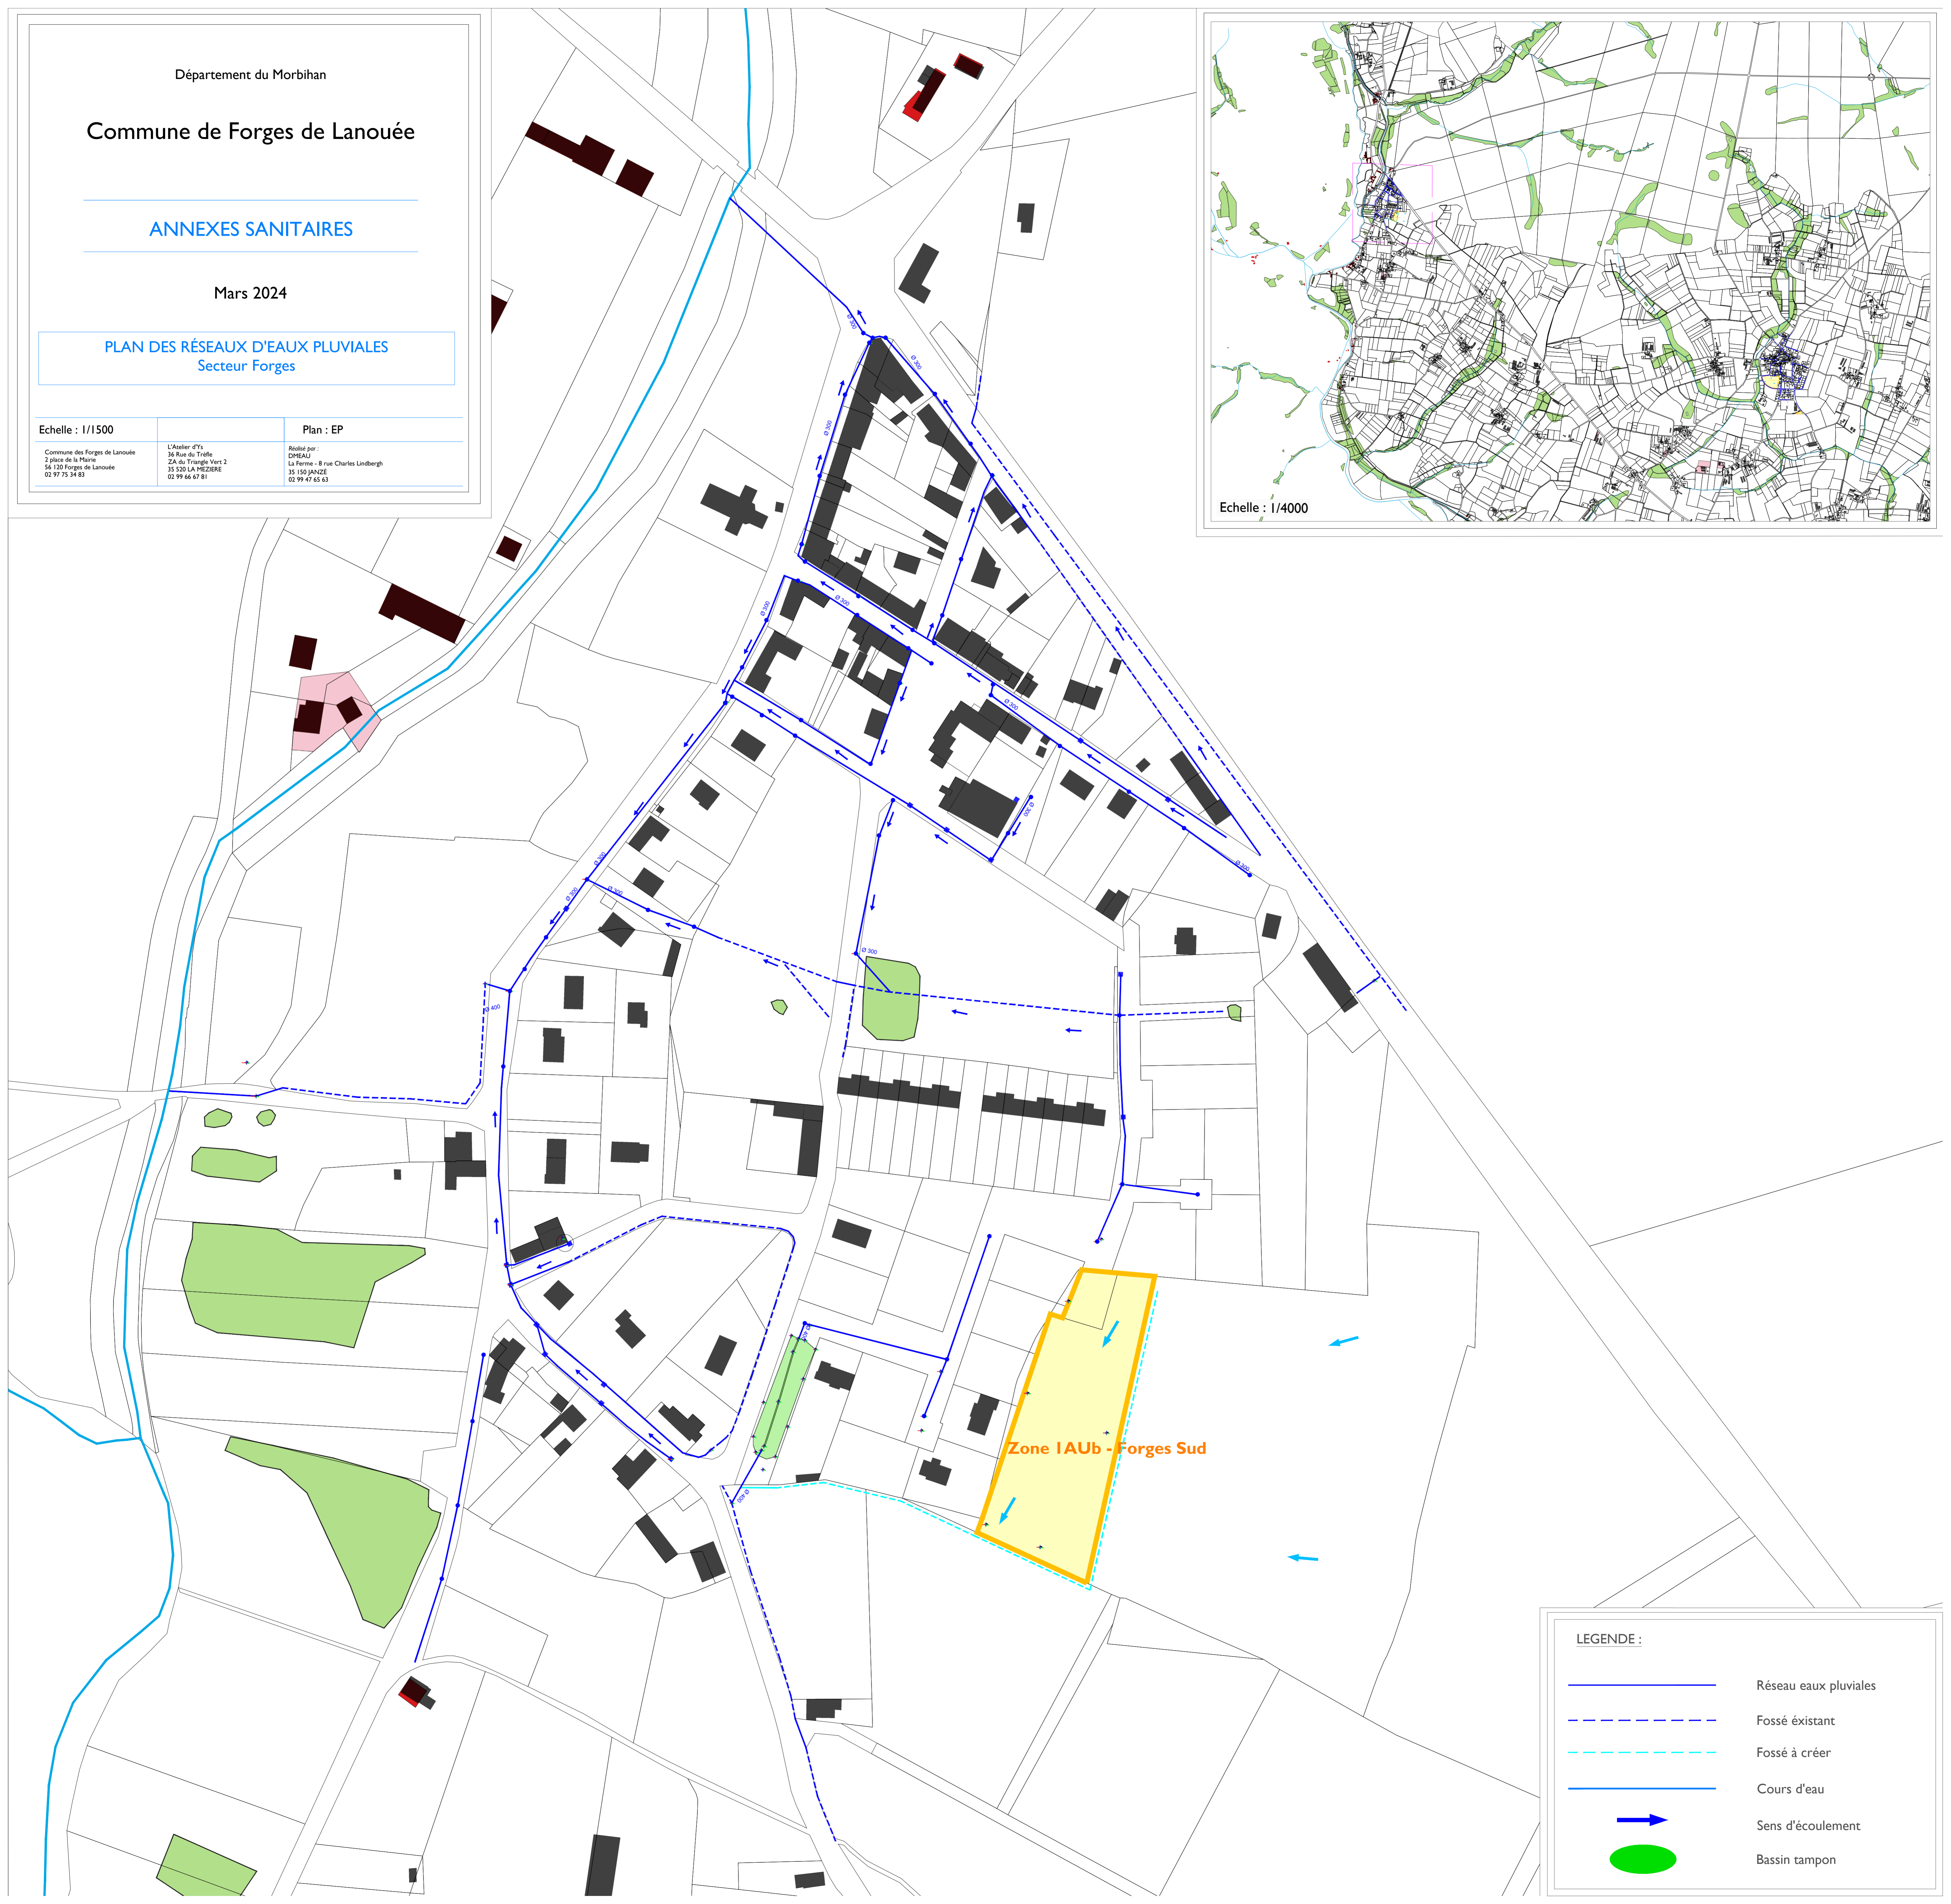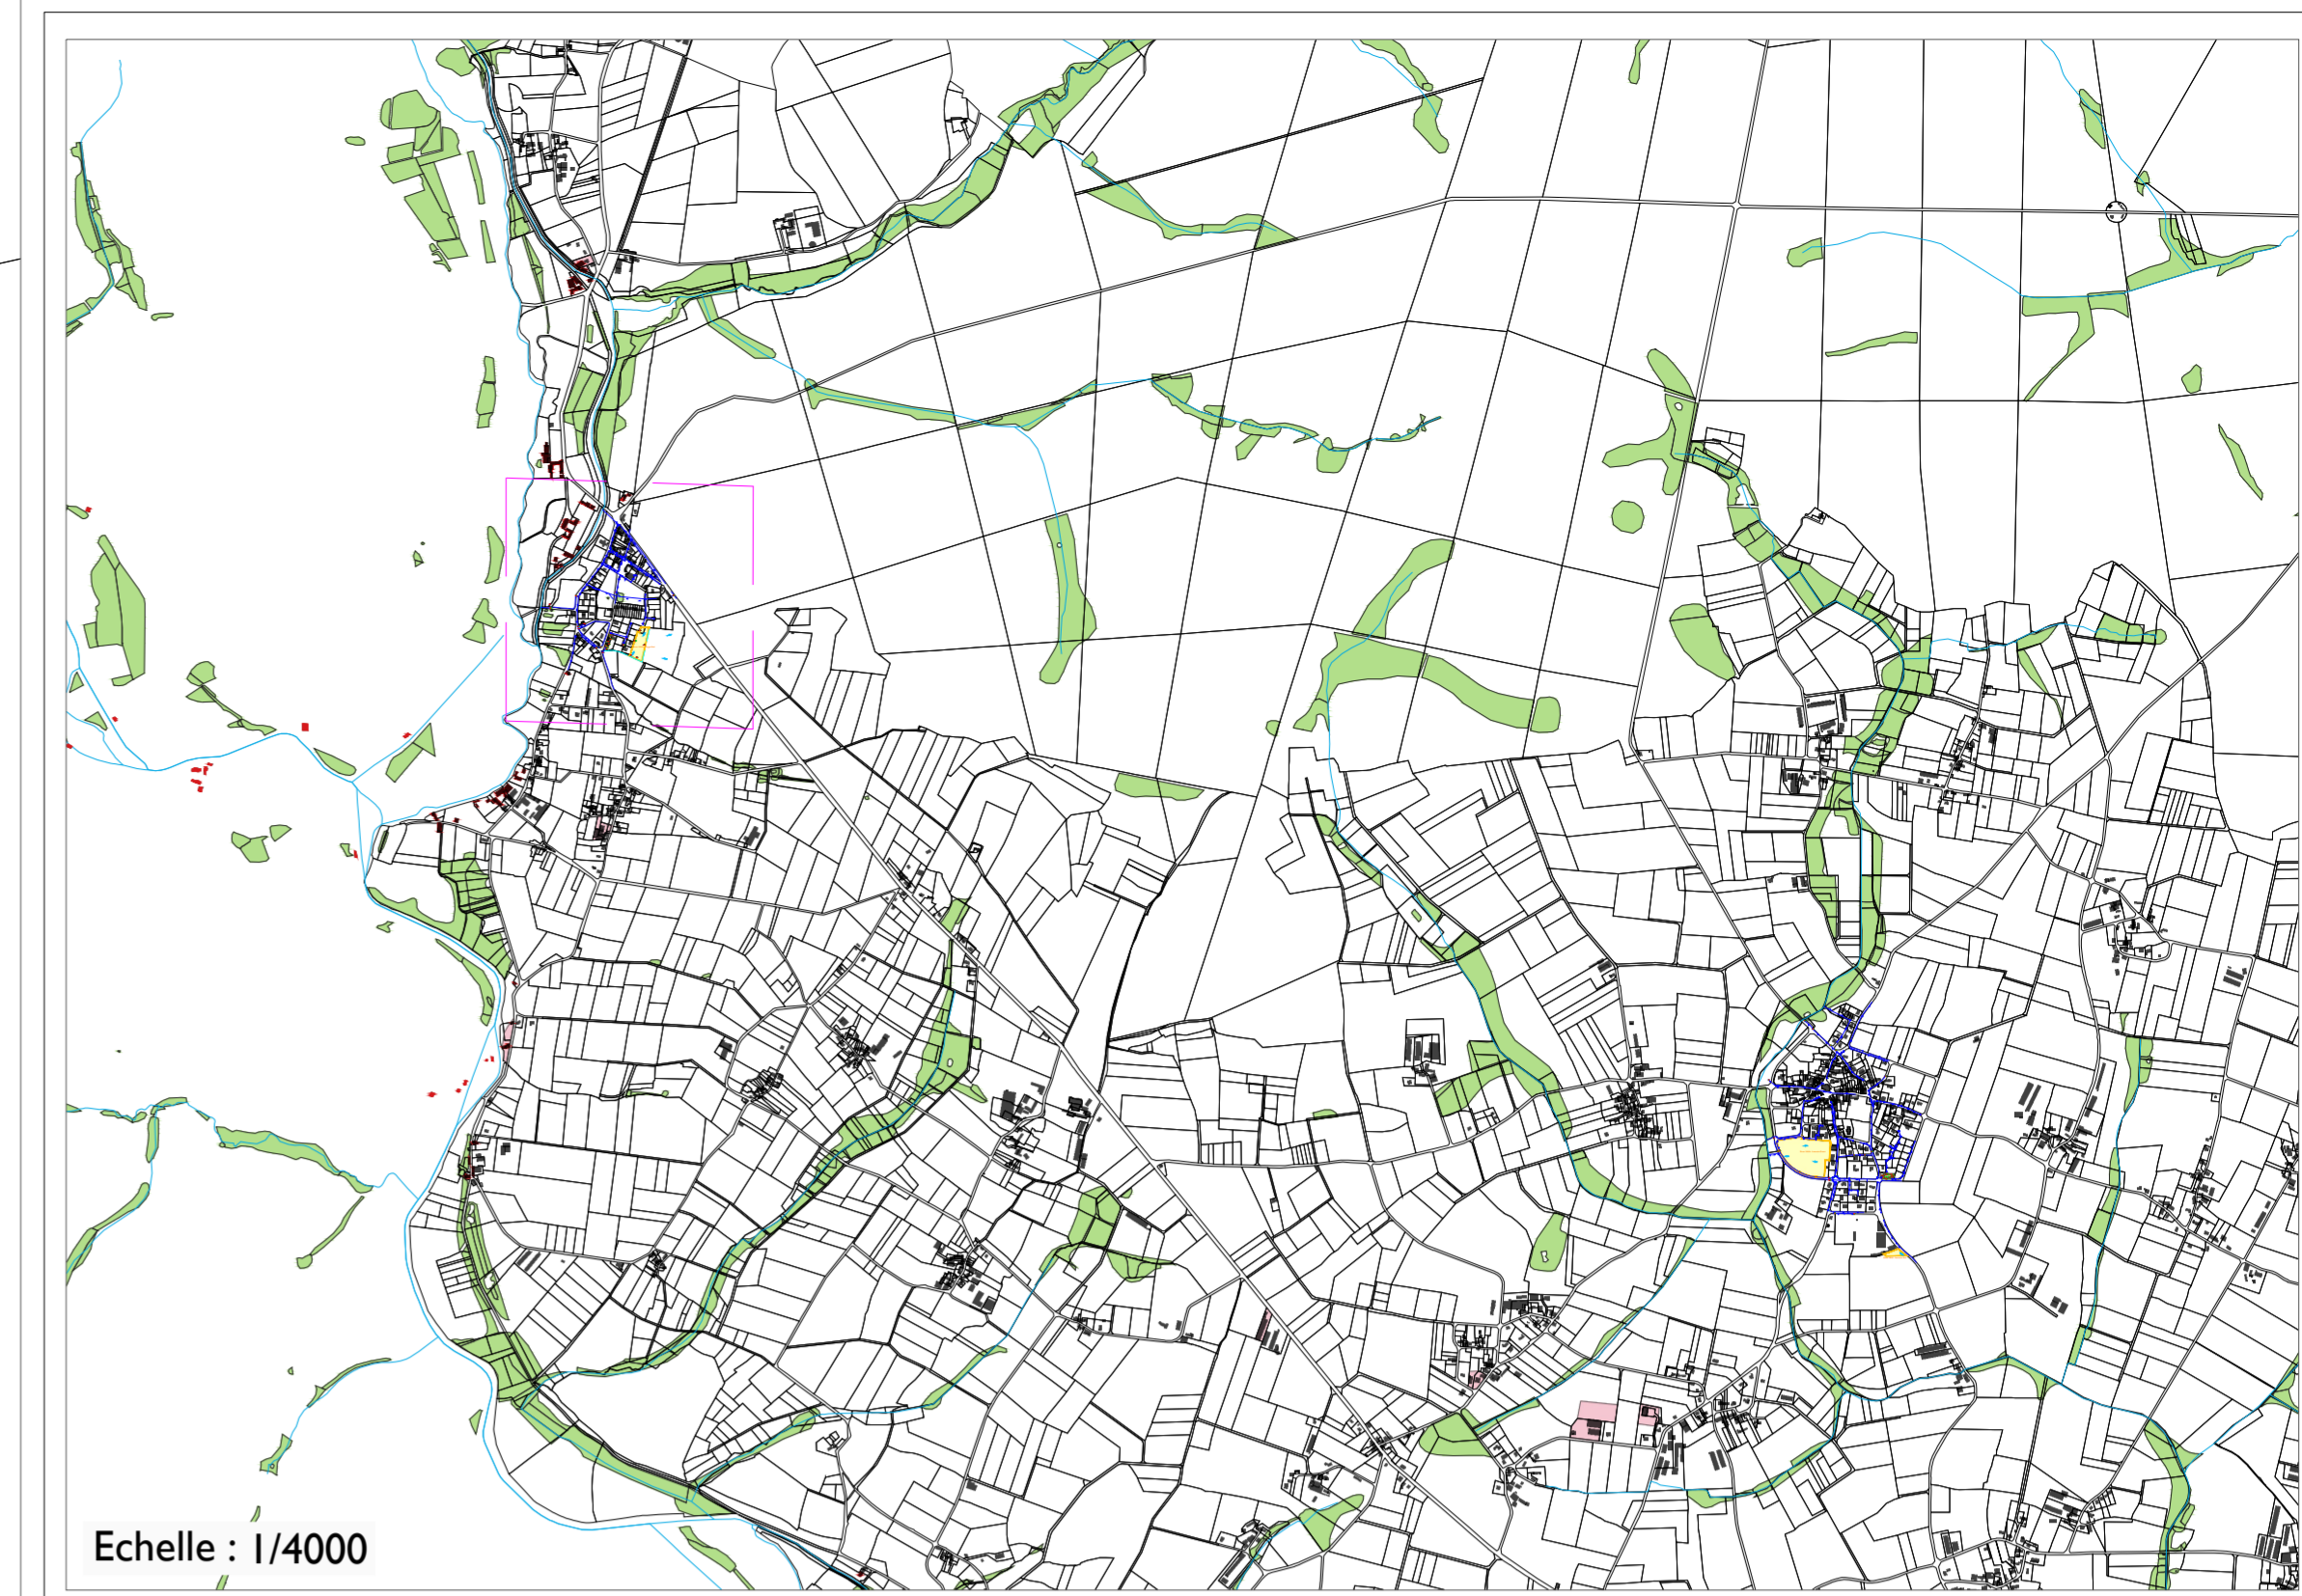

L'Atelier d'Is
36 Rue de Trefle
ZA du Triangle Vert 2
35 520 LA HÉZÉRIÈRE
02 99 66 67 81

Réalisé par :
DNEAU
La Ferme - 8 rue Charles Lindbergh
35 150 JANZÉ
02 99 47 62 63

Echelle : 1/4000



LEGENDE :

-  Réseau eaux pluviales
-  Fossé existant
-  Fossé à créer
-  Cours d'eau
-  Sens d'écoulement
-  Bassin tampon