



2 Coupe 5  
Ech : 1 : 200

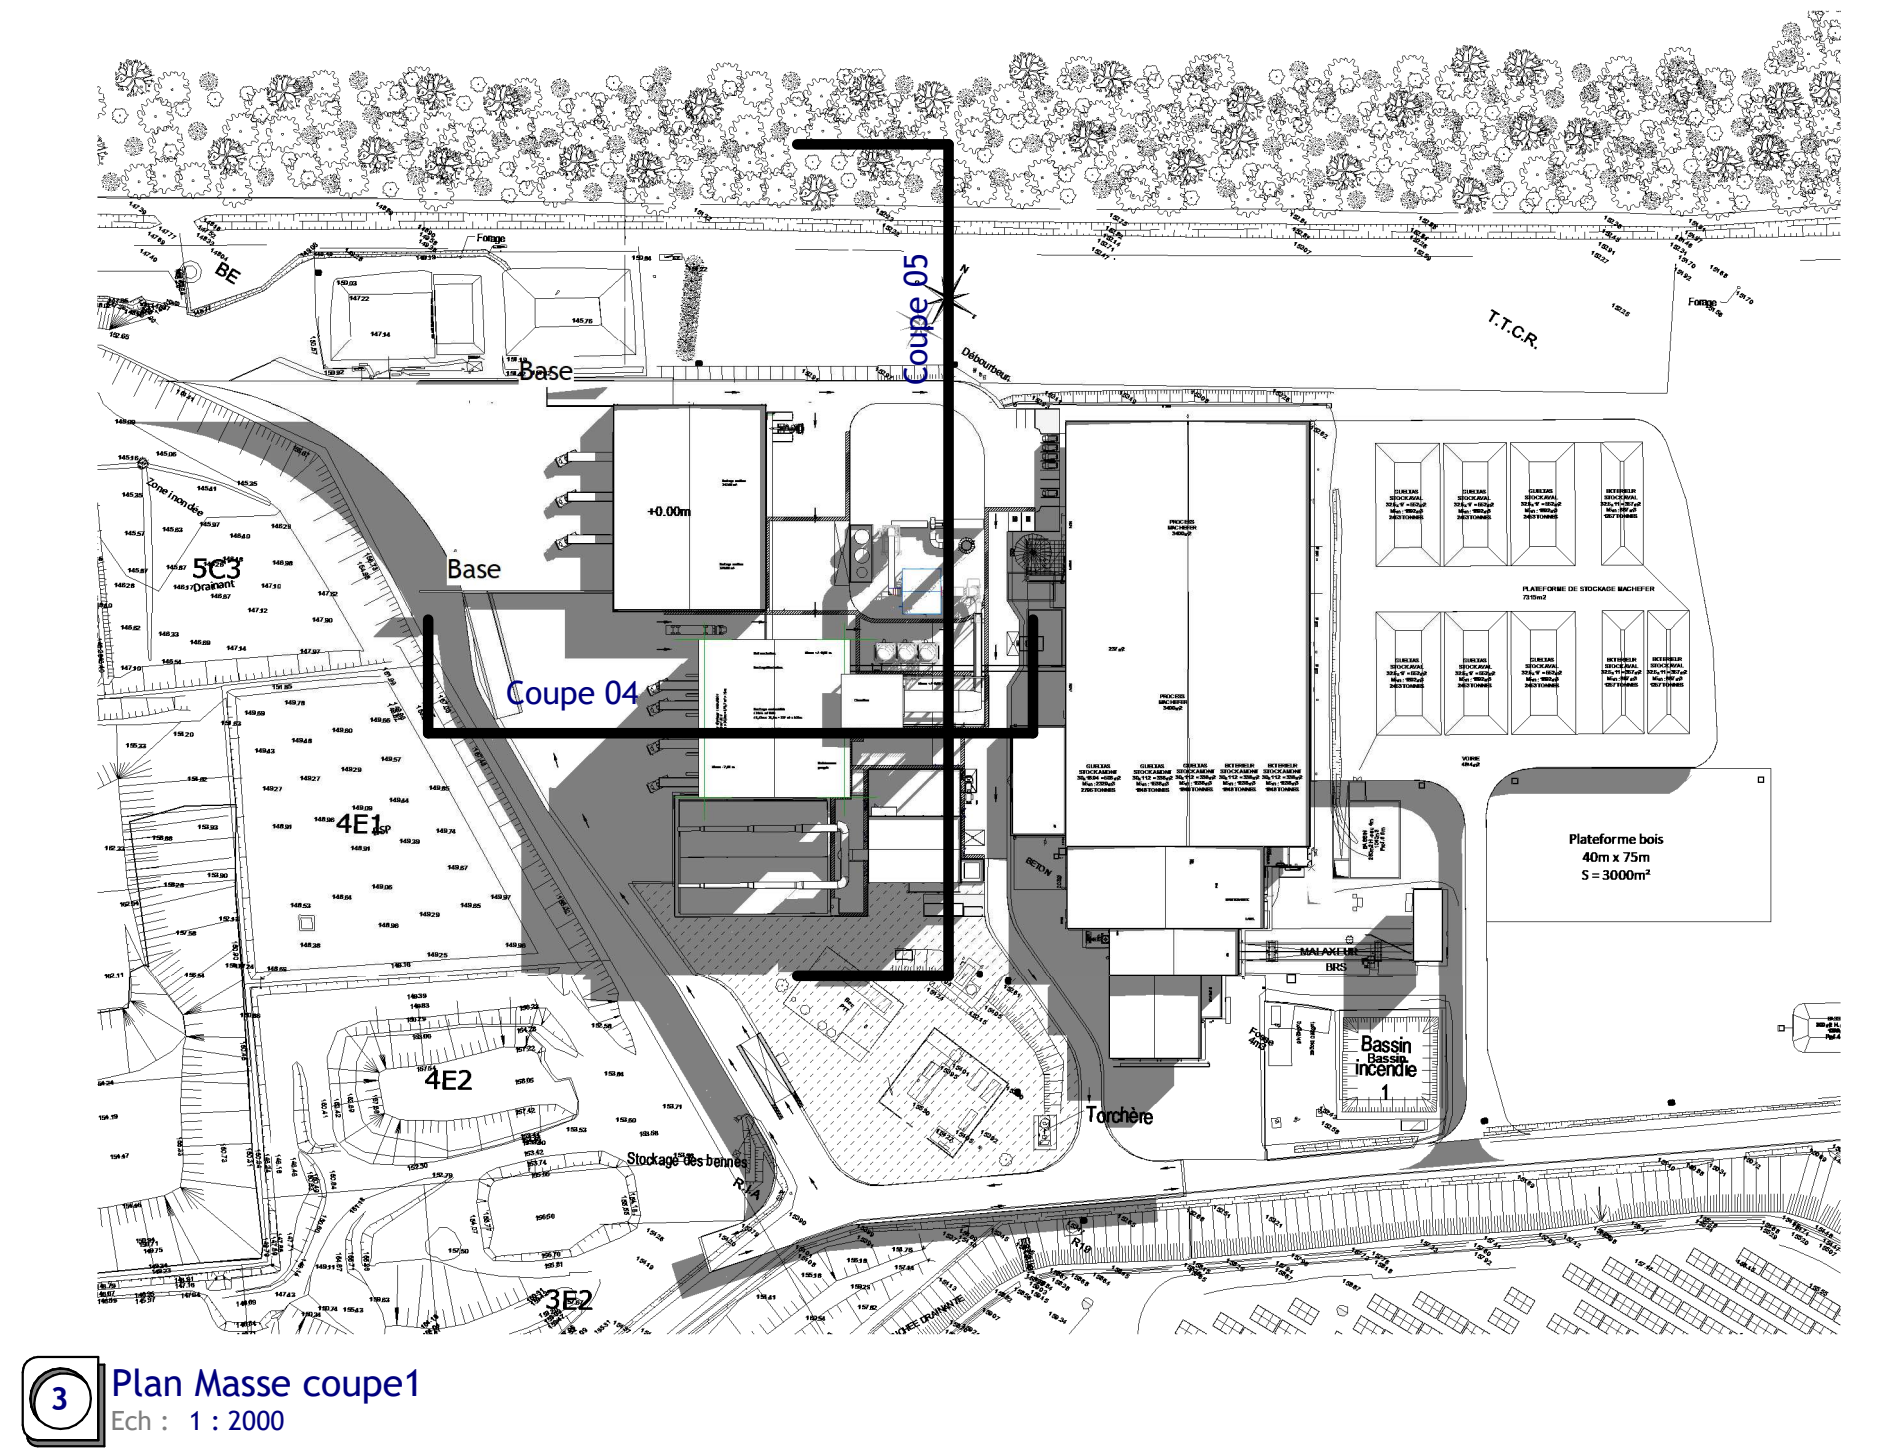

3 Plan Masse coupe1  
Ech : 1 : 2000

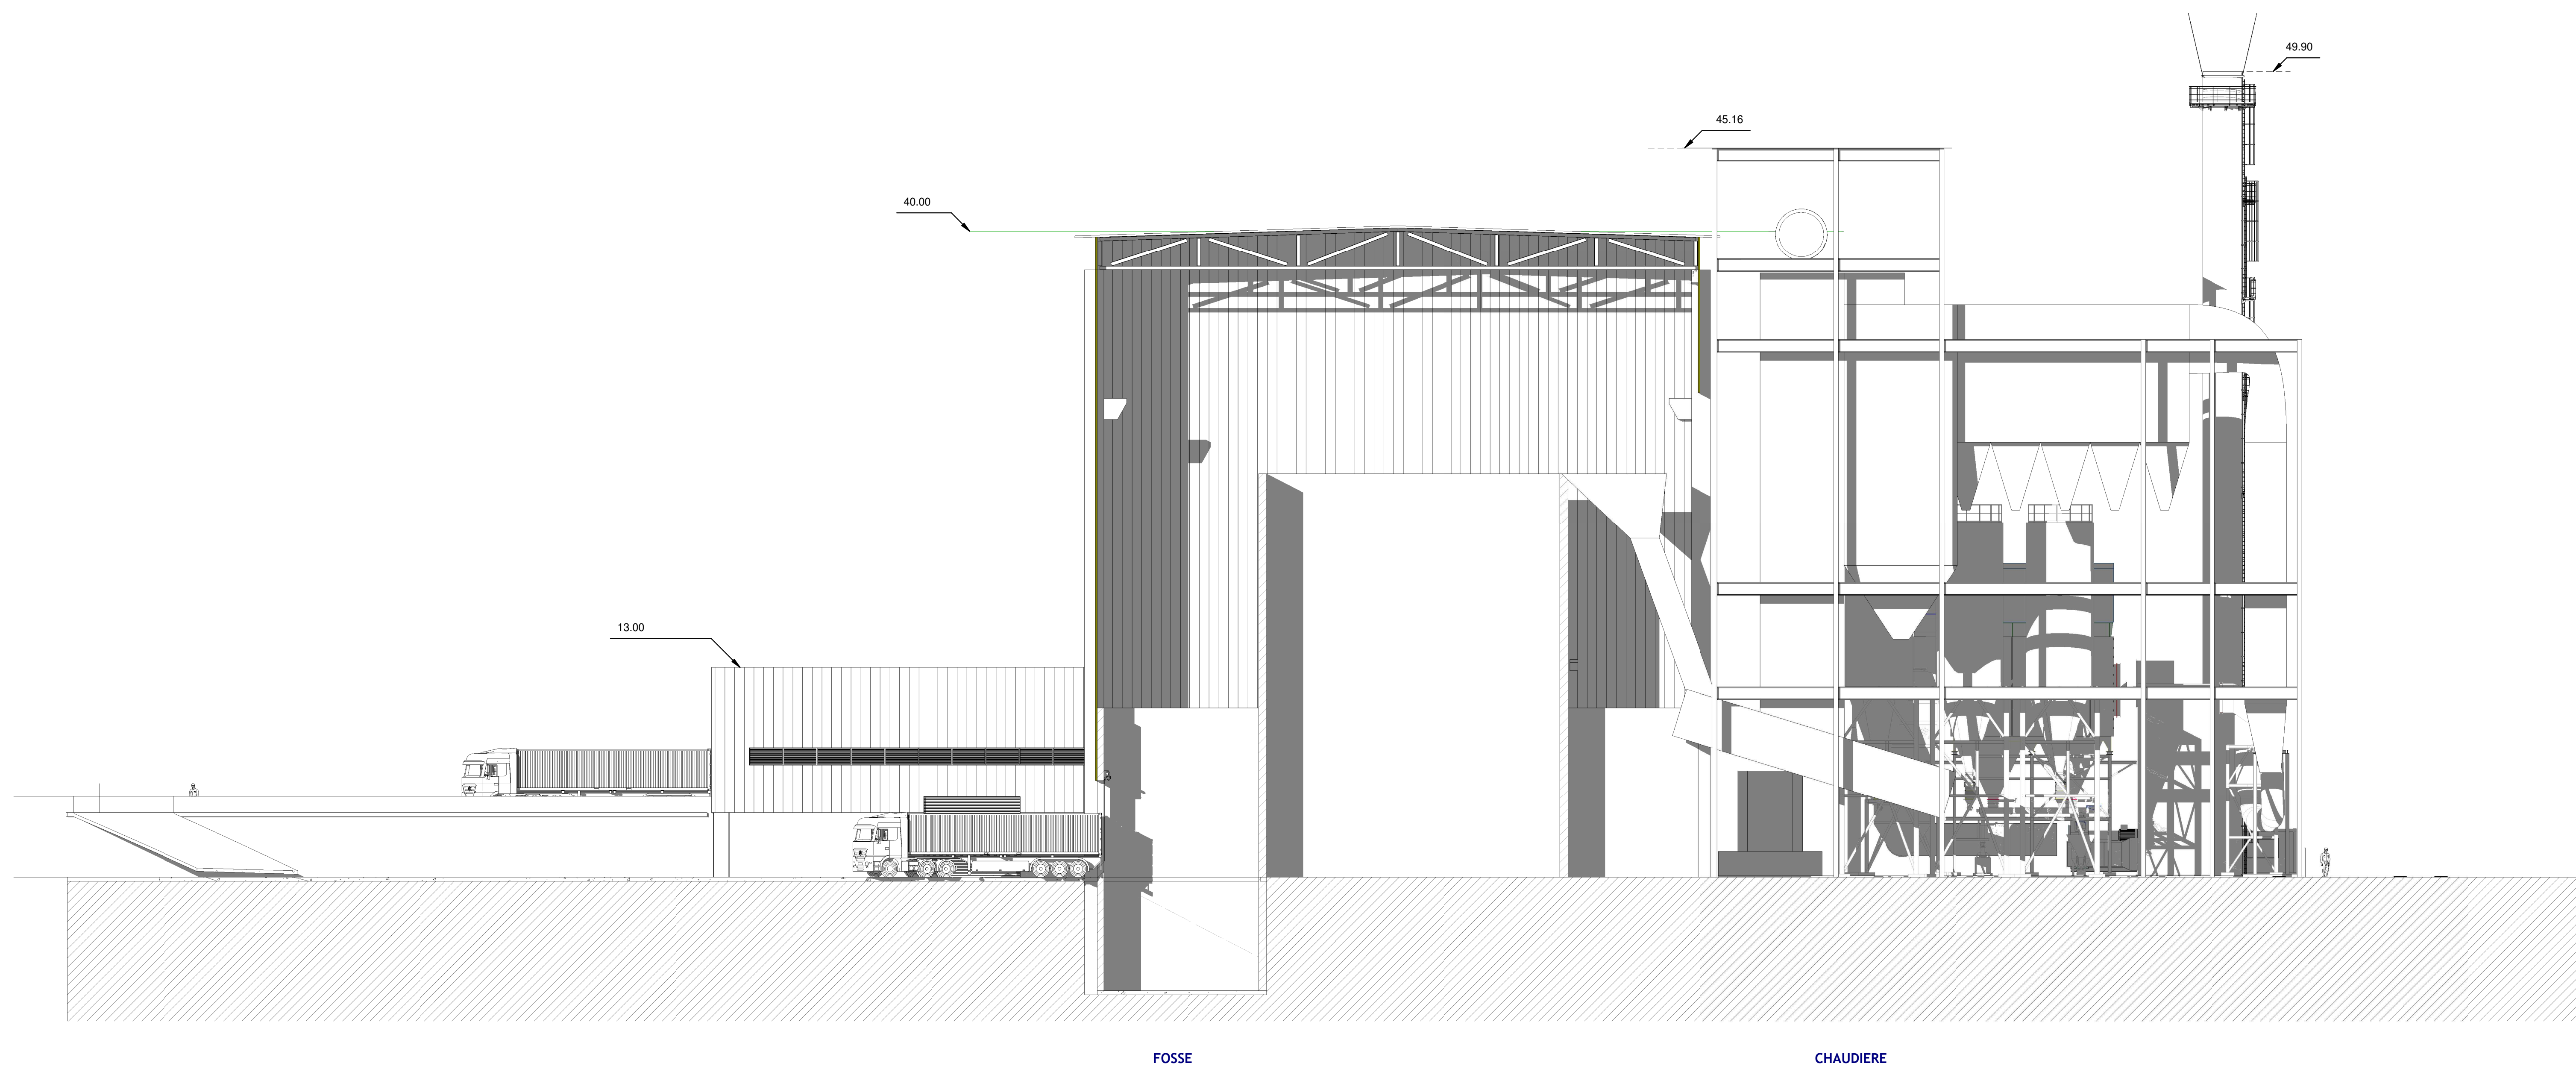

1 Coupe 4  
Ech : 1 : 200

Matthieu Vermeulen  
Architecte D.P.L.G.  
116, rue Paris 75019 Paris  
Tel. : 06 02 33 88 69  
vermeulen.mv@gmail.com