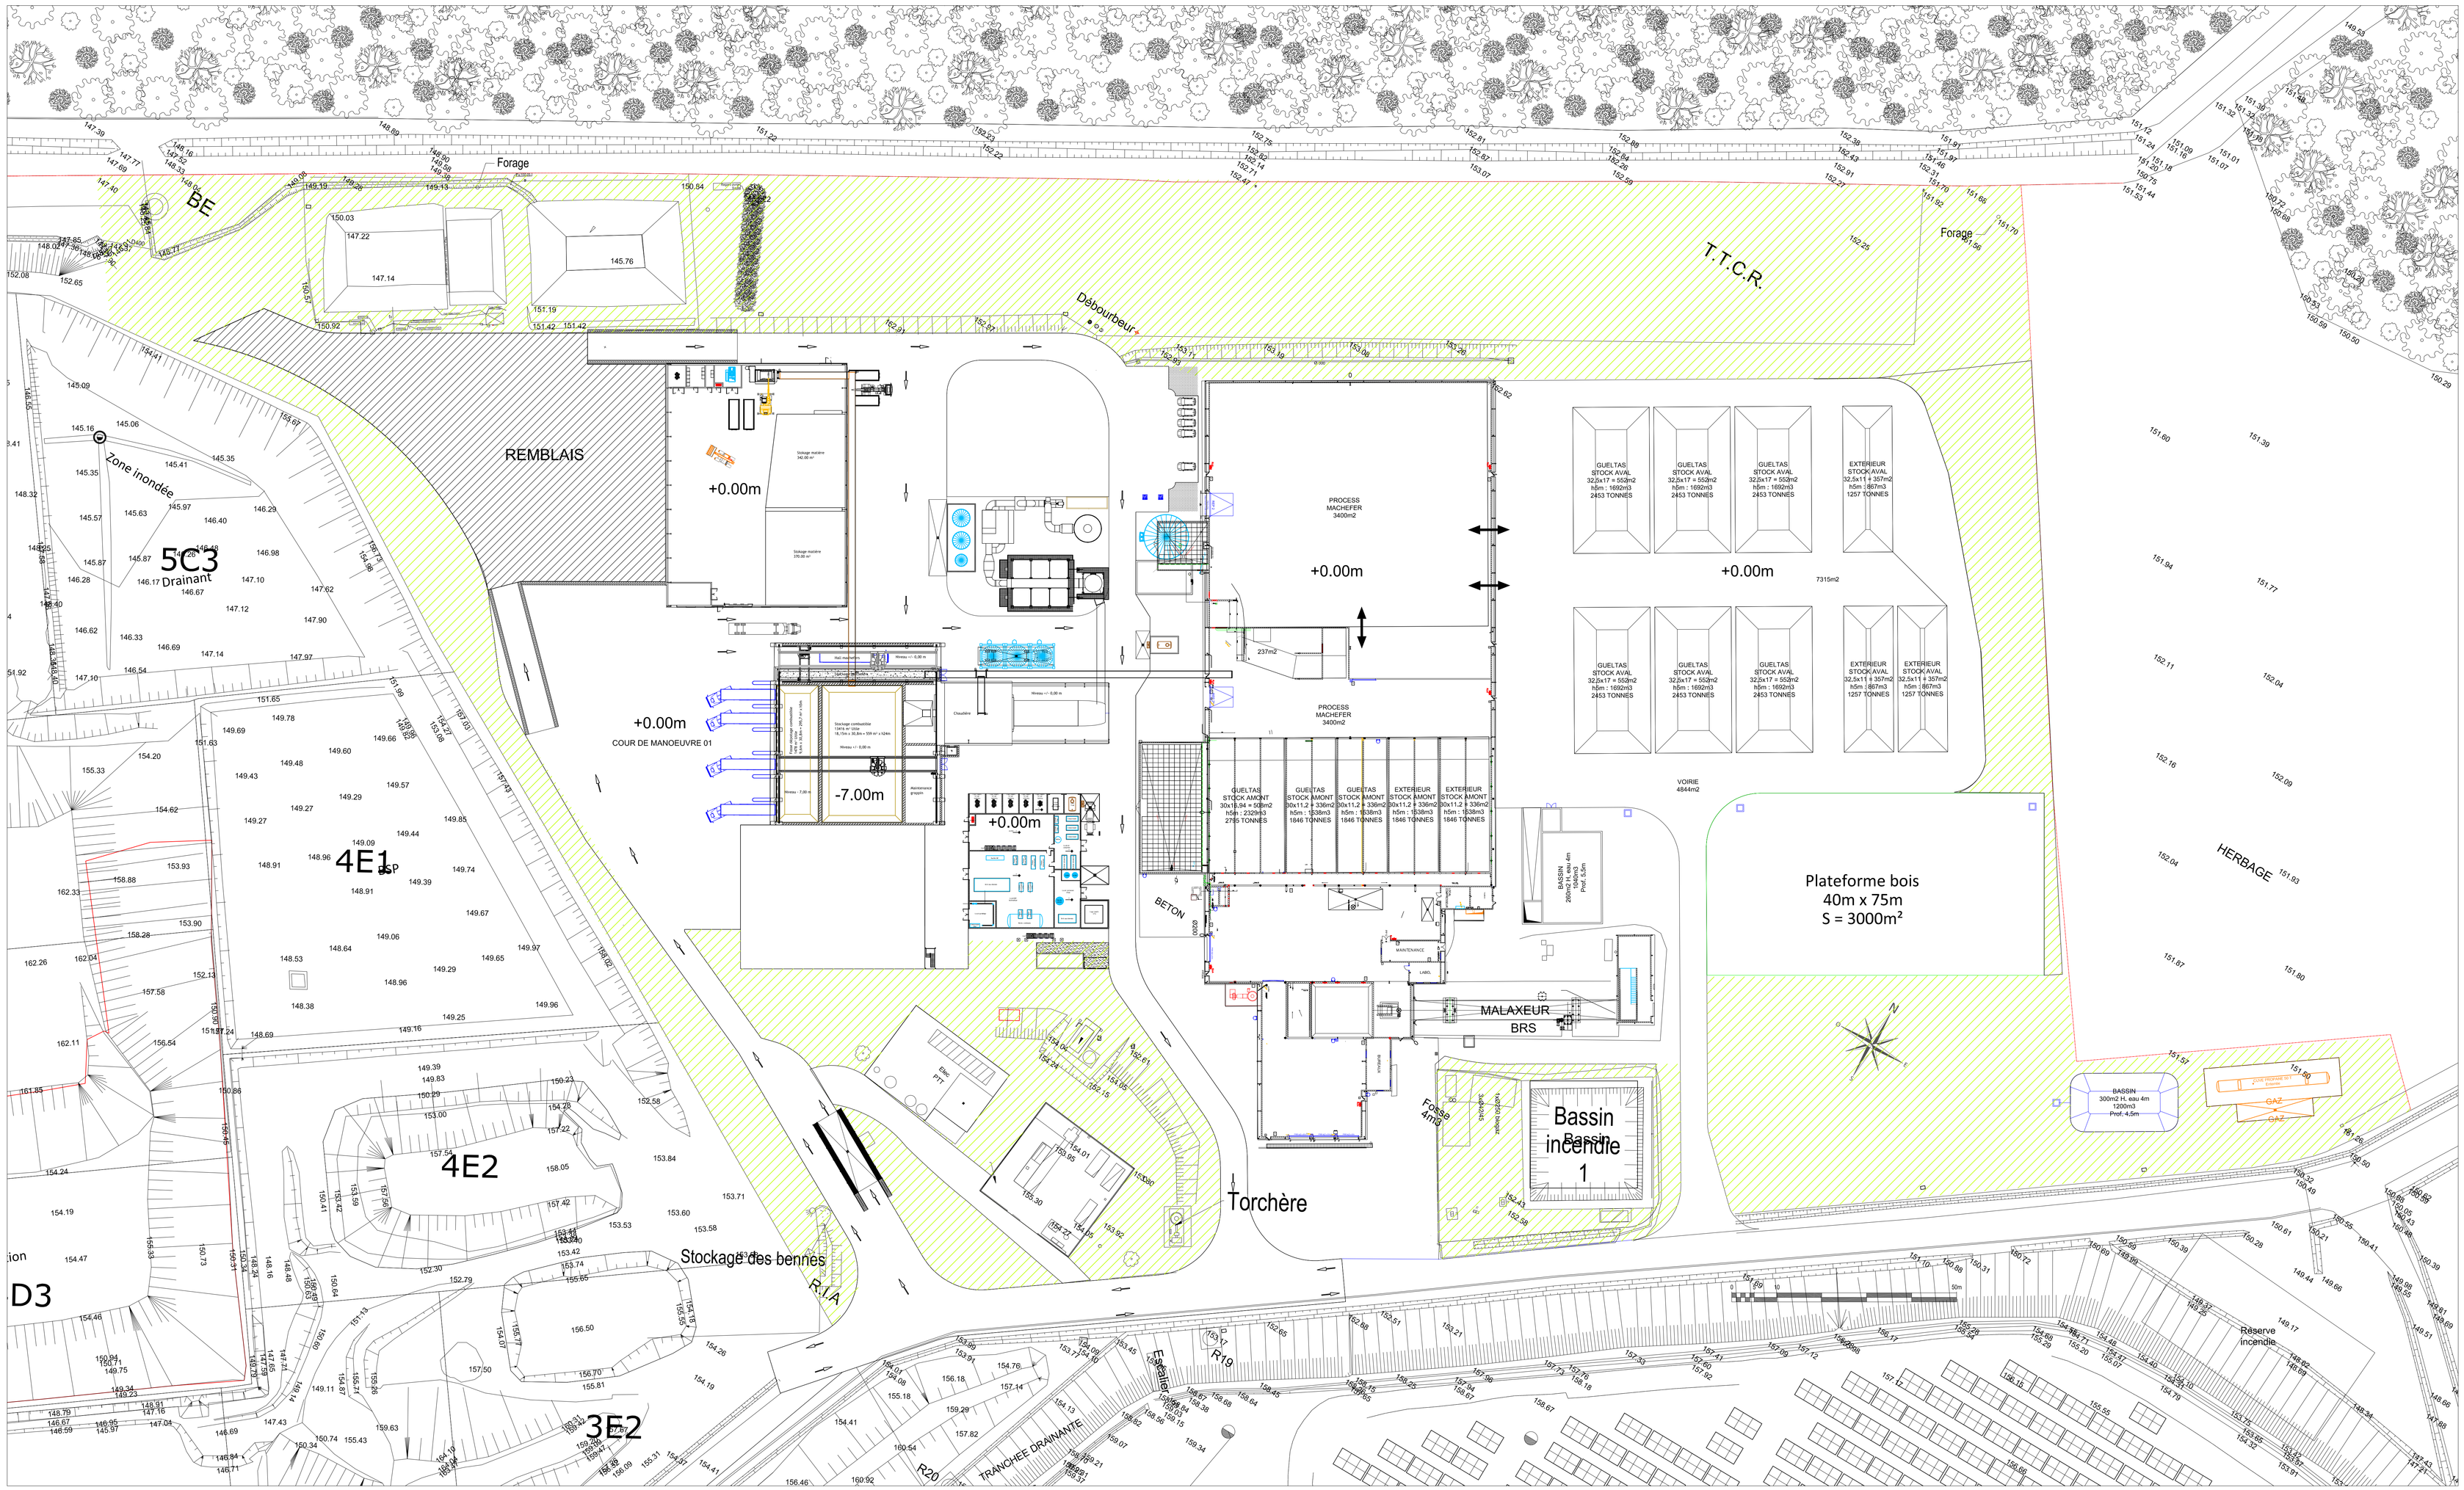

NIVEAU 0.00

Matthieu Vermeulen
Architecte D.P.L.G
116, rue Petit 75019 Paris
Tél. : 06 03 13 89 69
vermeulen.mva@gmail.com

SUEZ Tour GIBEL 11 Pl. de l'Hôtel 92040 Courbevoie	Matthieu Vermeulen Architecte D.P.L.G. 116, rue Petit 75019 Paris vermeulen.mva@gmail.com	PROJET INDUSTRIEL DE RECYCLAGE ET DE VALORISATION ENERGETIQUE SUR LE SITE SUEZ DE GUELTAS (56)	Ecopôle de Gueltas	DEMANDE DE PERMIS DE CONSTRUIRE NIVEAU: 0.00	A0

DATE	07/2024
Ech.	1/200
N°PLAN	PN-0