


- 01 BETON BRUT
- 02 BARDAGE METALLIQUE VERTICAL RAL 7016
- 03 TASSEaux BOIS
- 04 PORTES SECTIONNELLES RAL 9016
- 05 PORTES METALLIQUES RAL 9016
- 06 BARDAGE METALLIQUE VERTICAL RAL 9016

1 F-Est
Ech : 1 : 200

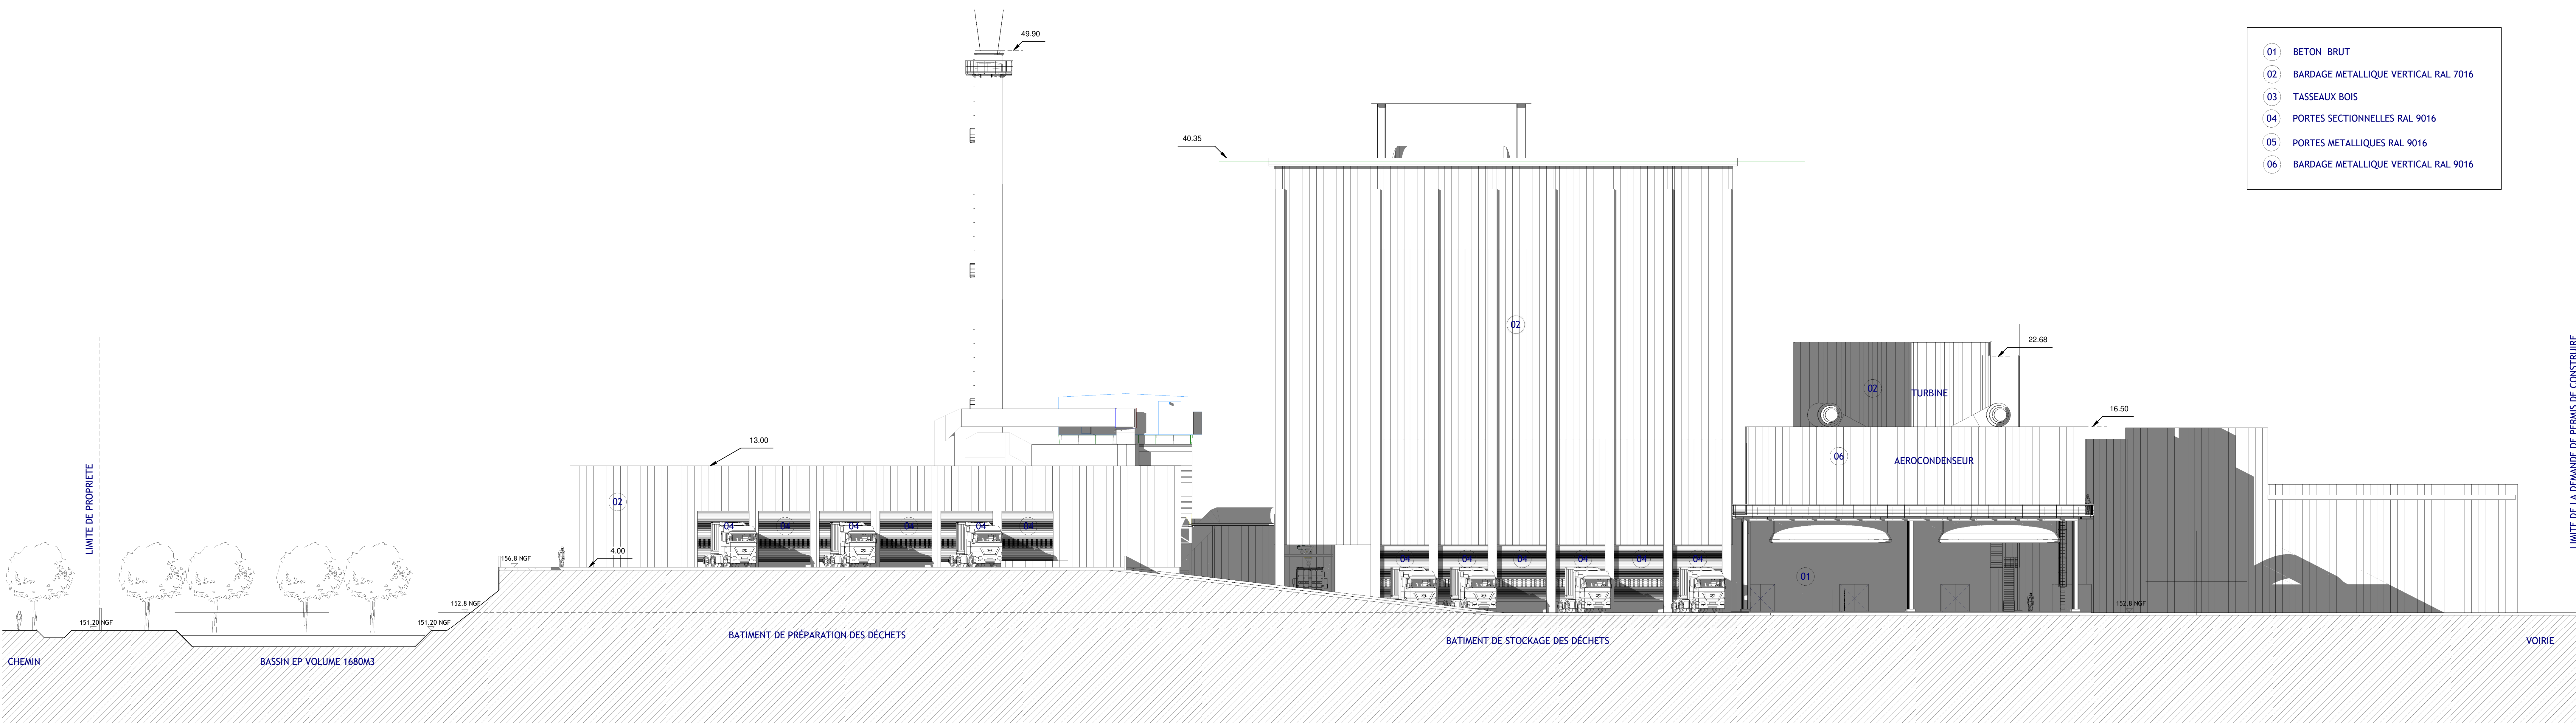

- 01 BETON BRUT
- 02 BARDAGE METALLIQUE VERTICAL RAL 7016
- 03 TASSEaux BOIS
- 04 PORTES SECTIONNELLES RAL 9016
- 05 PORTES METALLIQUES RAL 9016
- 06 BARDAGE METALLIQUE VERTICAL RAL 9016

2 F-Ouest
Ech : 1 : 200