


Vue en plan - Bureaux

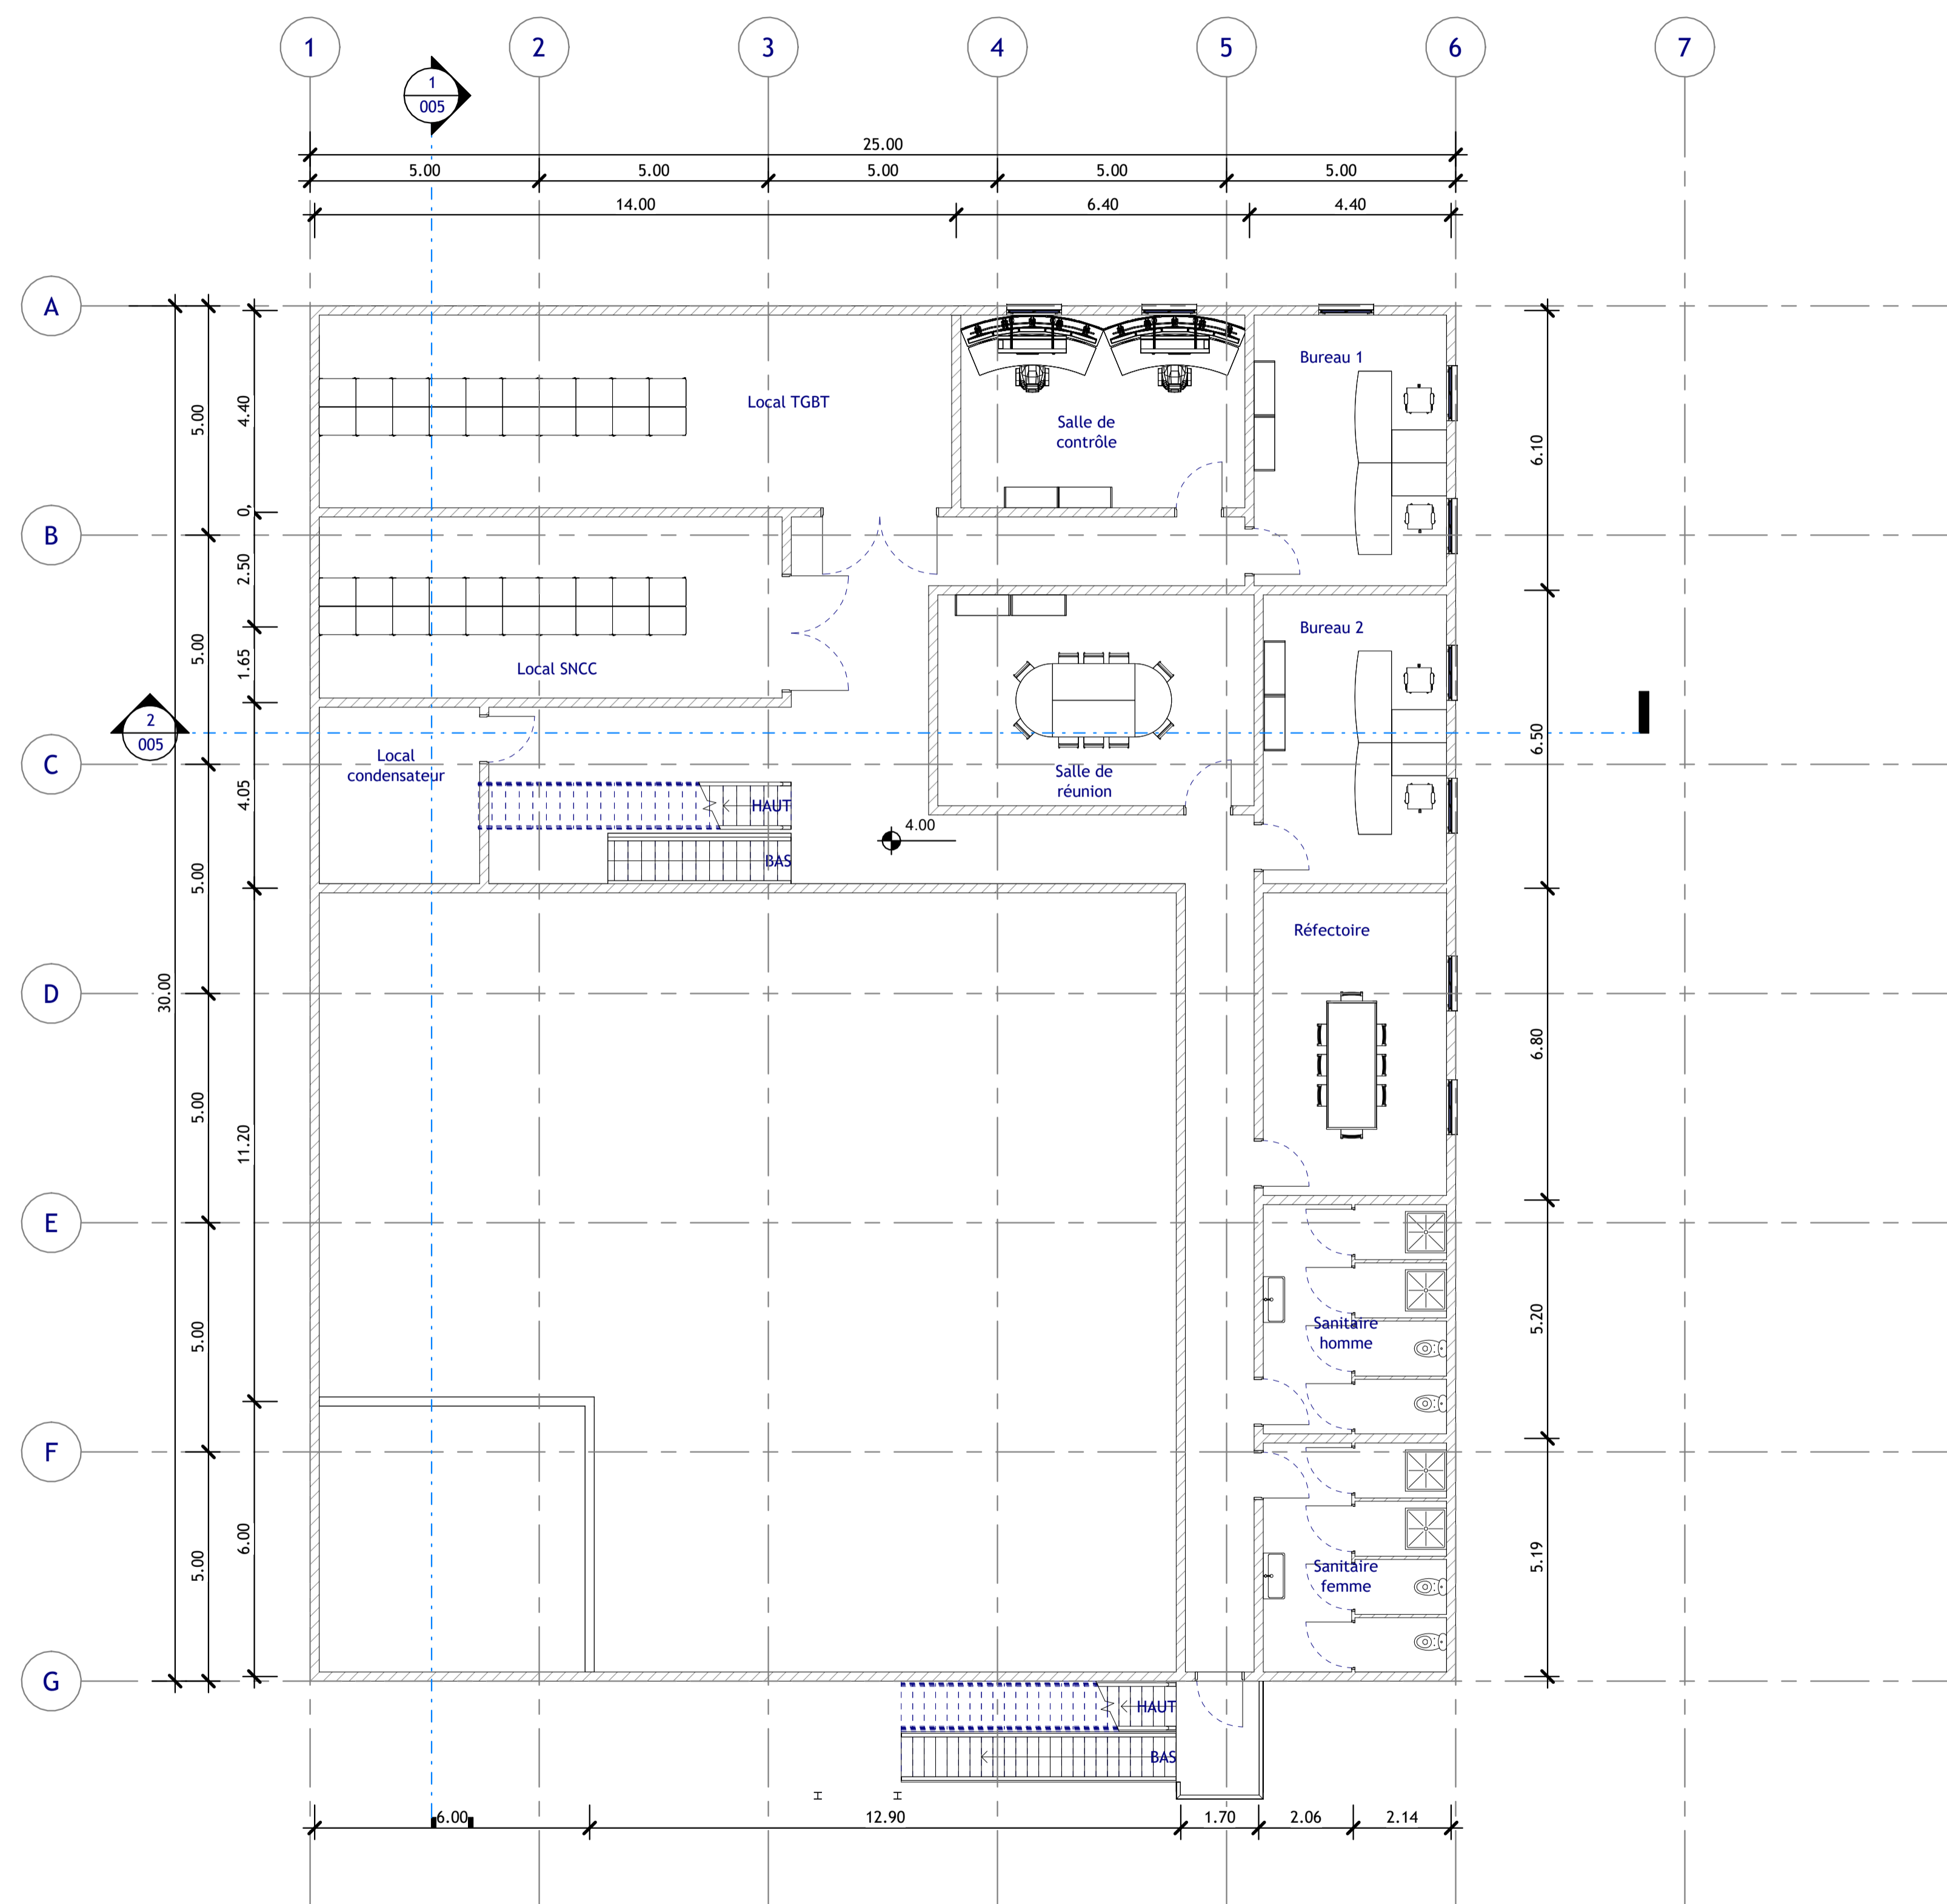

CENTRALE DE VALORISATION - SUEZ
GUELTAS - (56)

Maître d'ouvrage :



Suez
Branguily
56920 Gueltas

Emetteur :



IMPULSE
Région Grand-Ouest
Allée du lac bleu
ZI Carrière Beurrières - BP 70102
49243 Avrillé
Tél : +33 241 692 210
Mail : Support.UP@impulse.green

0	09/06/2023	Emission originale	ACO	AHU	CJA
Rev	Date	Dénomination	Dessiné par	Vérifié par	Approuvé par

Vue en plan - Locaux sociaux
Centrale énergie

Nom document:	N° affaire:	Phase:	Lot:	Type:	Numéro:	Indice:	Echelle:	Format:
	AF221202	APS	TCE	PLAN	002	0	1/100	A1
Nom fichier:	AF221202_APS_TCE_PLAN_01_0.rvt							

Ce plan est la propriété de la société Impulse, il ne peut être reproduit ni diffusé à des tiers sans son autorisation. (Loi du 11 mars 1902)