

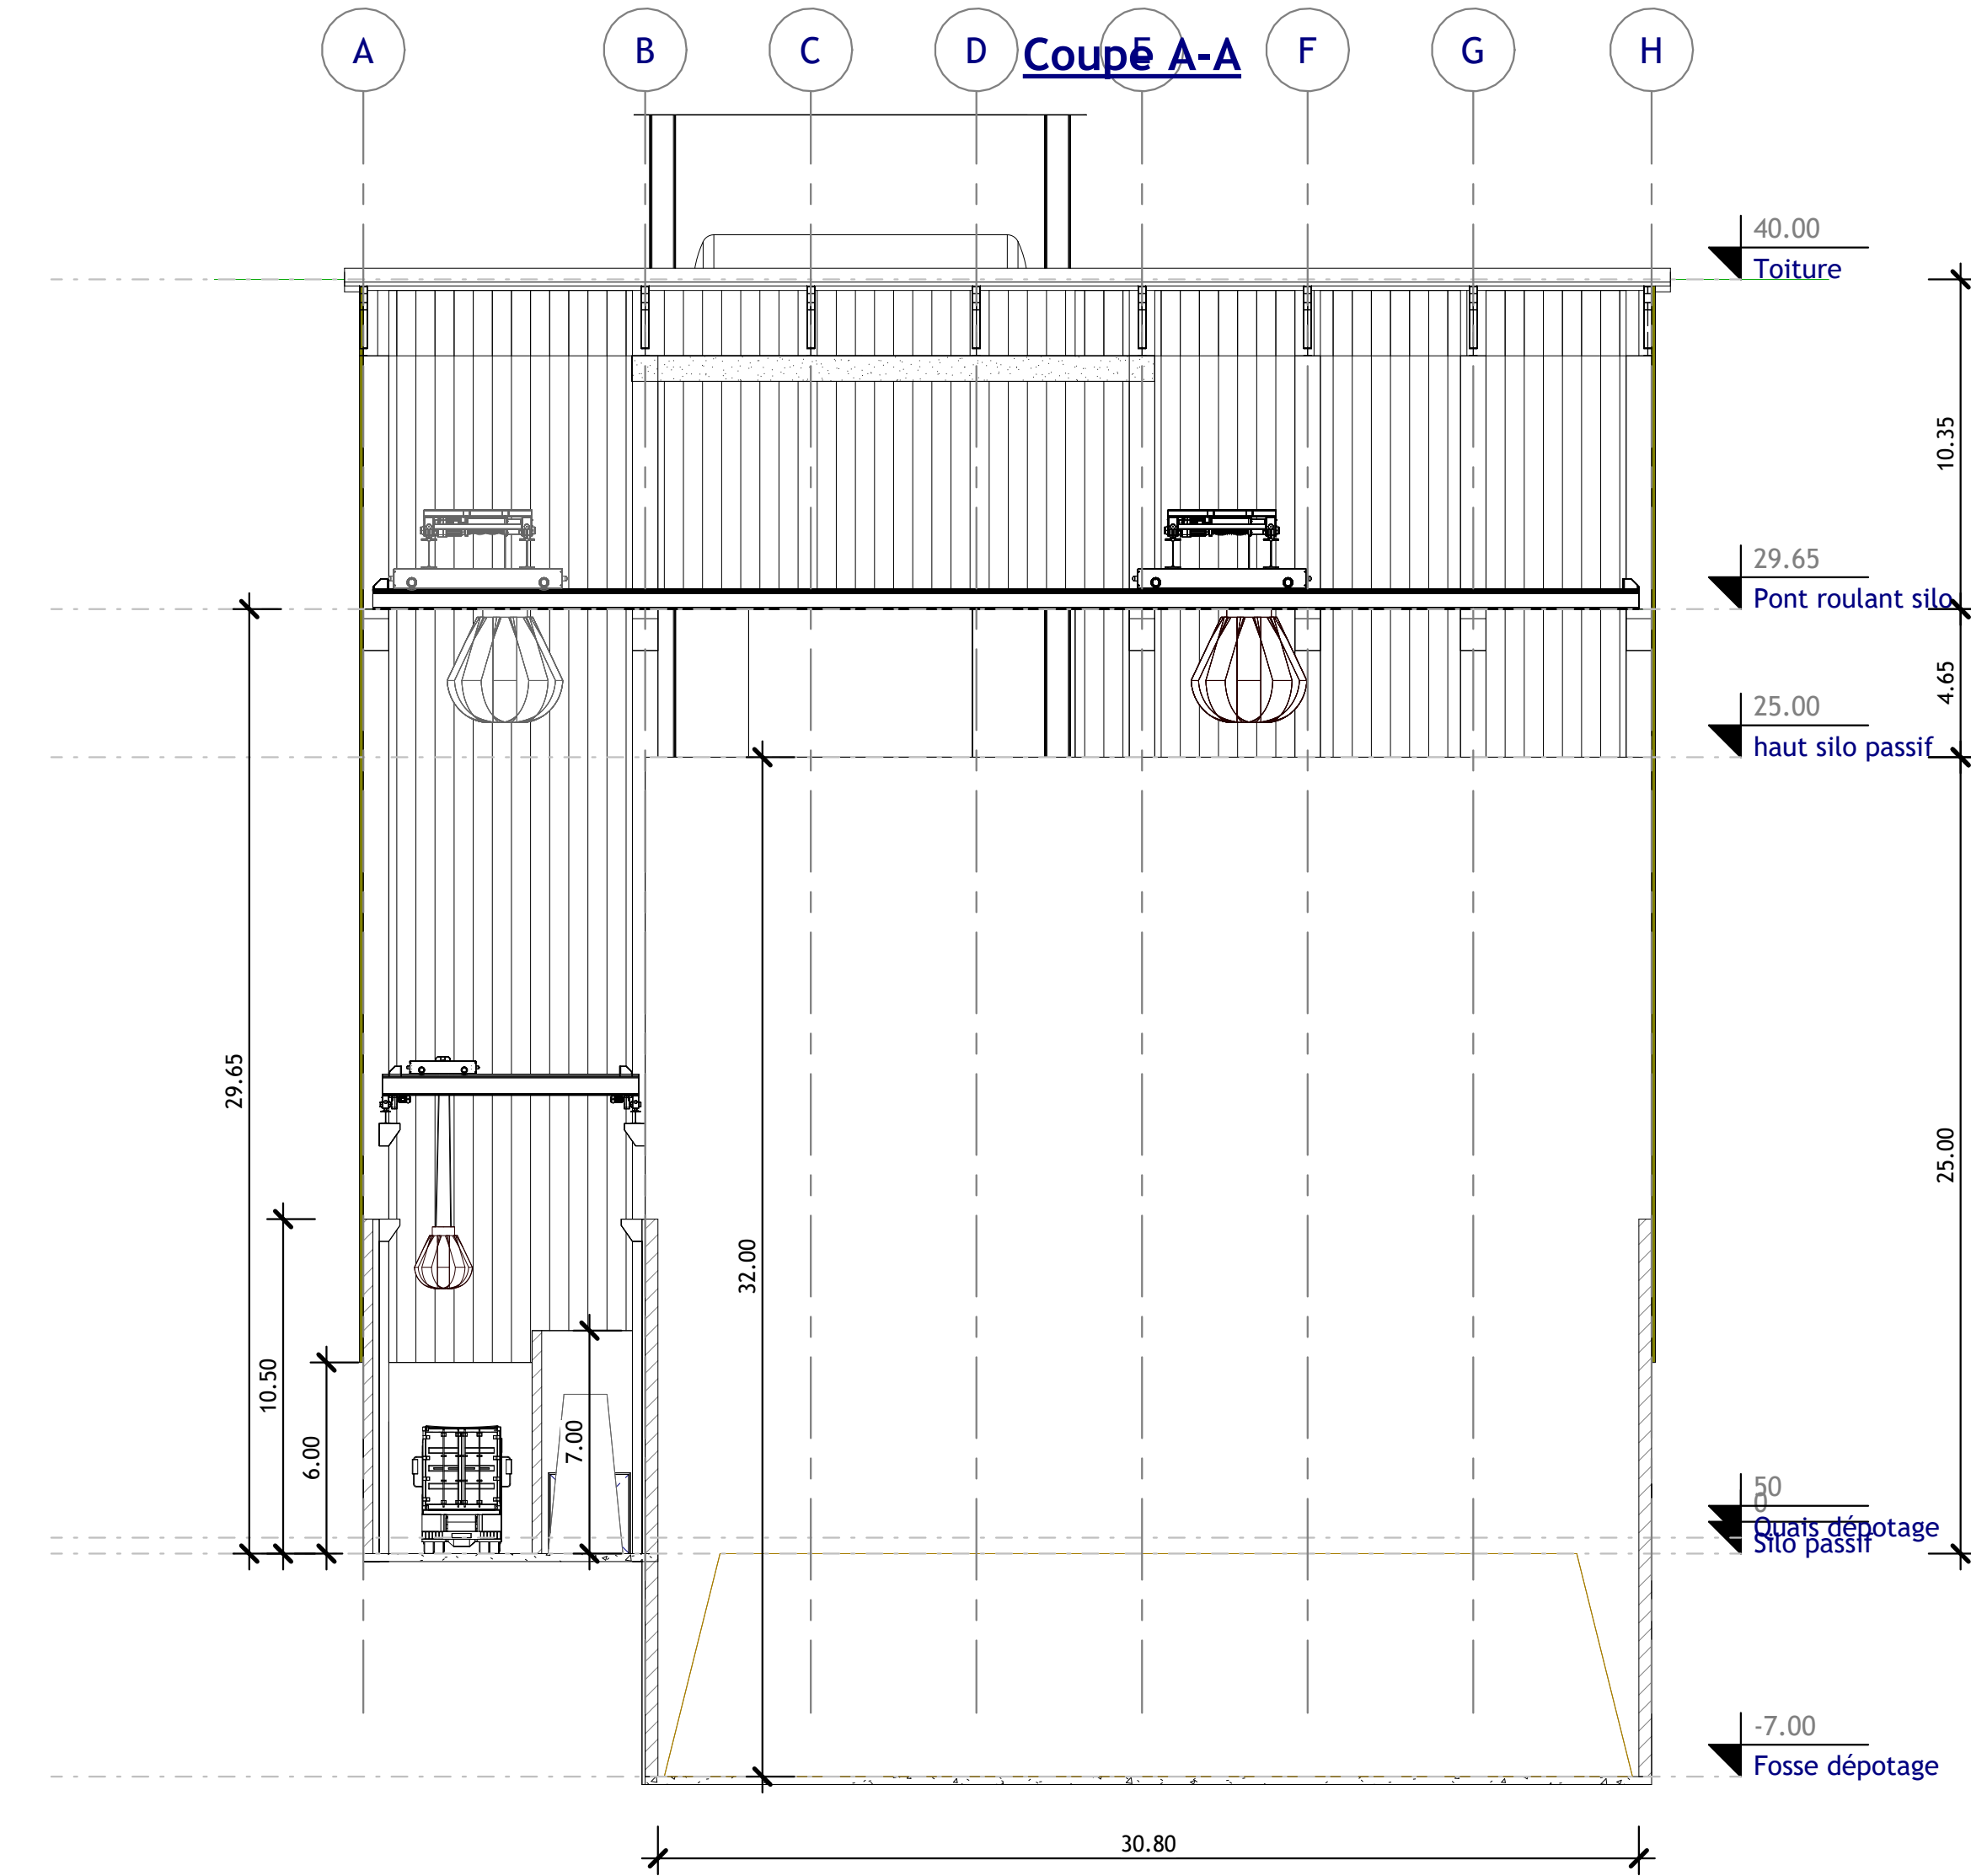


Vue en plan

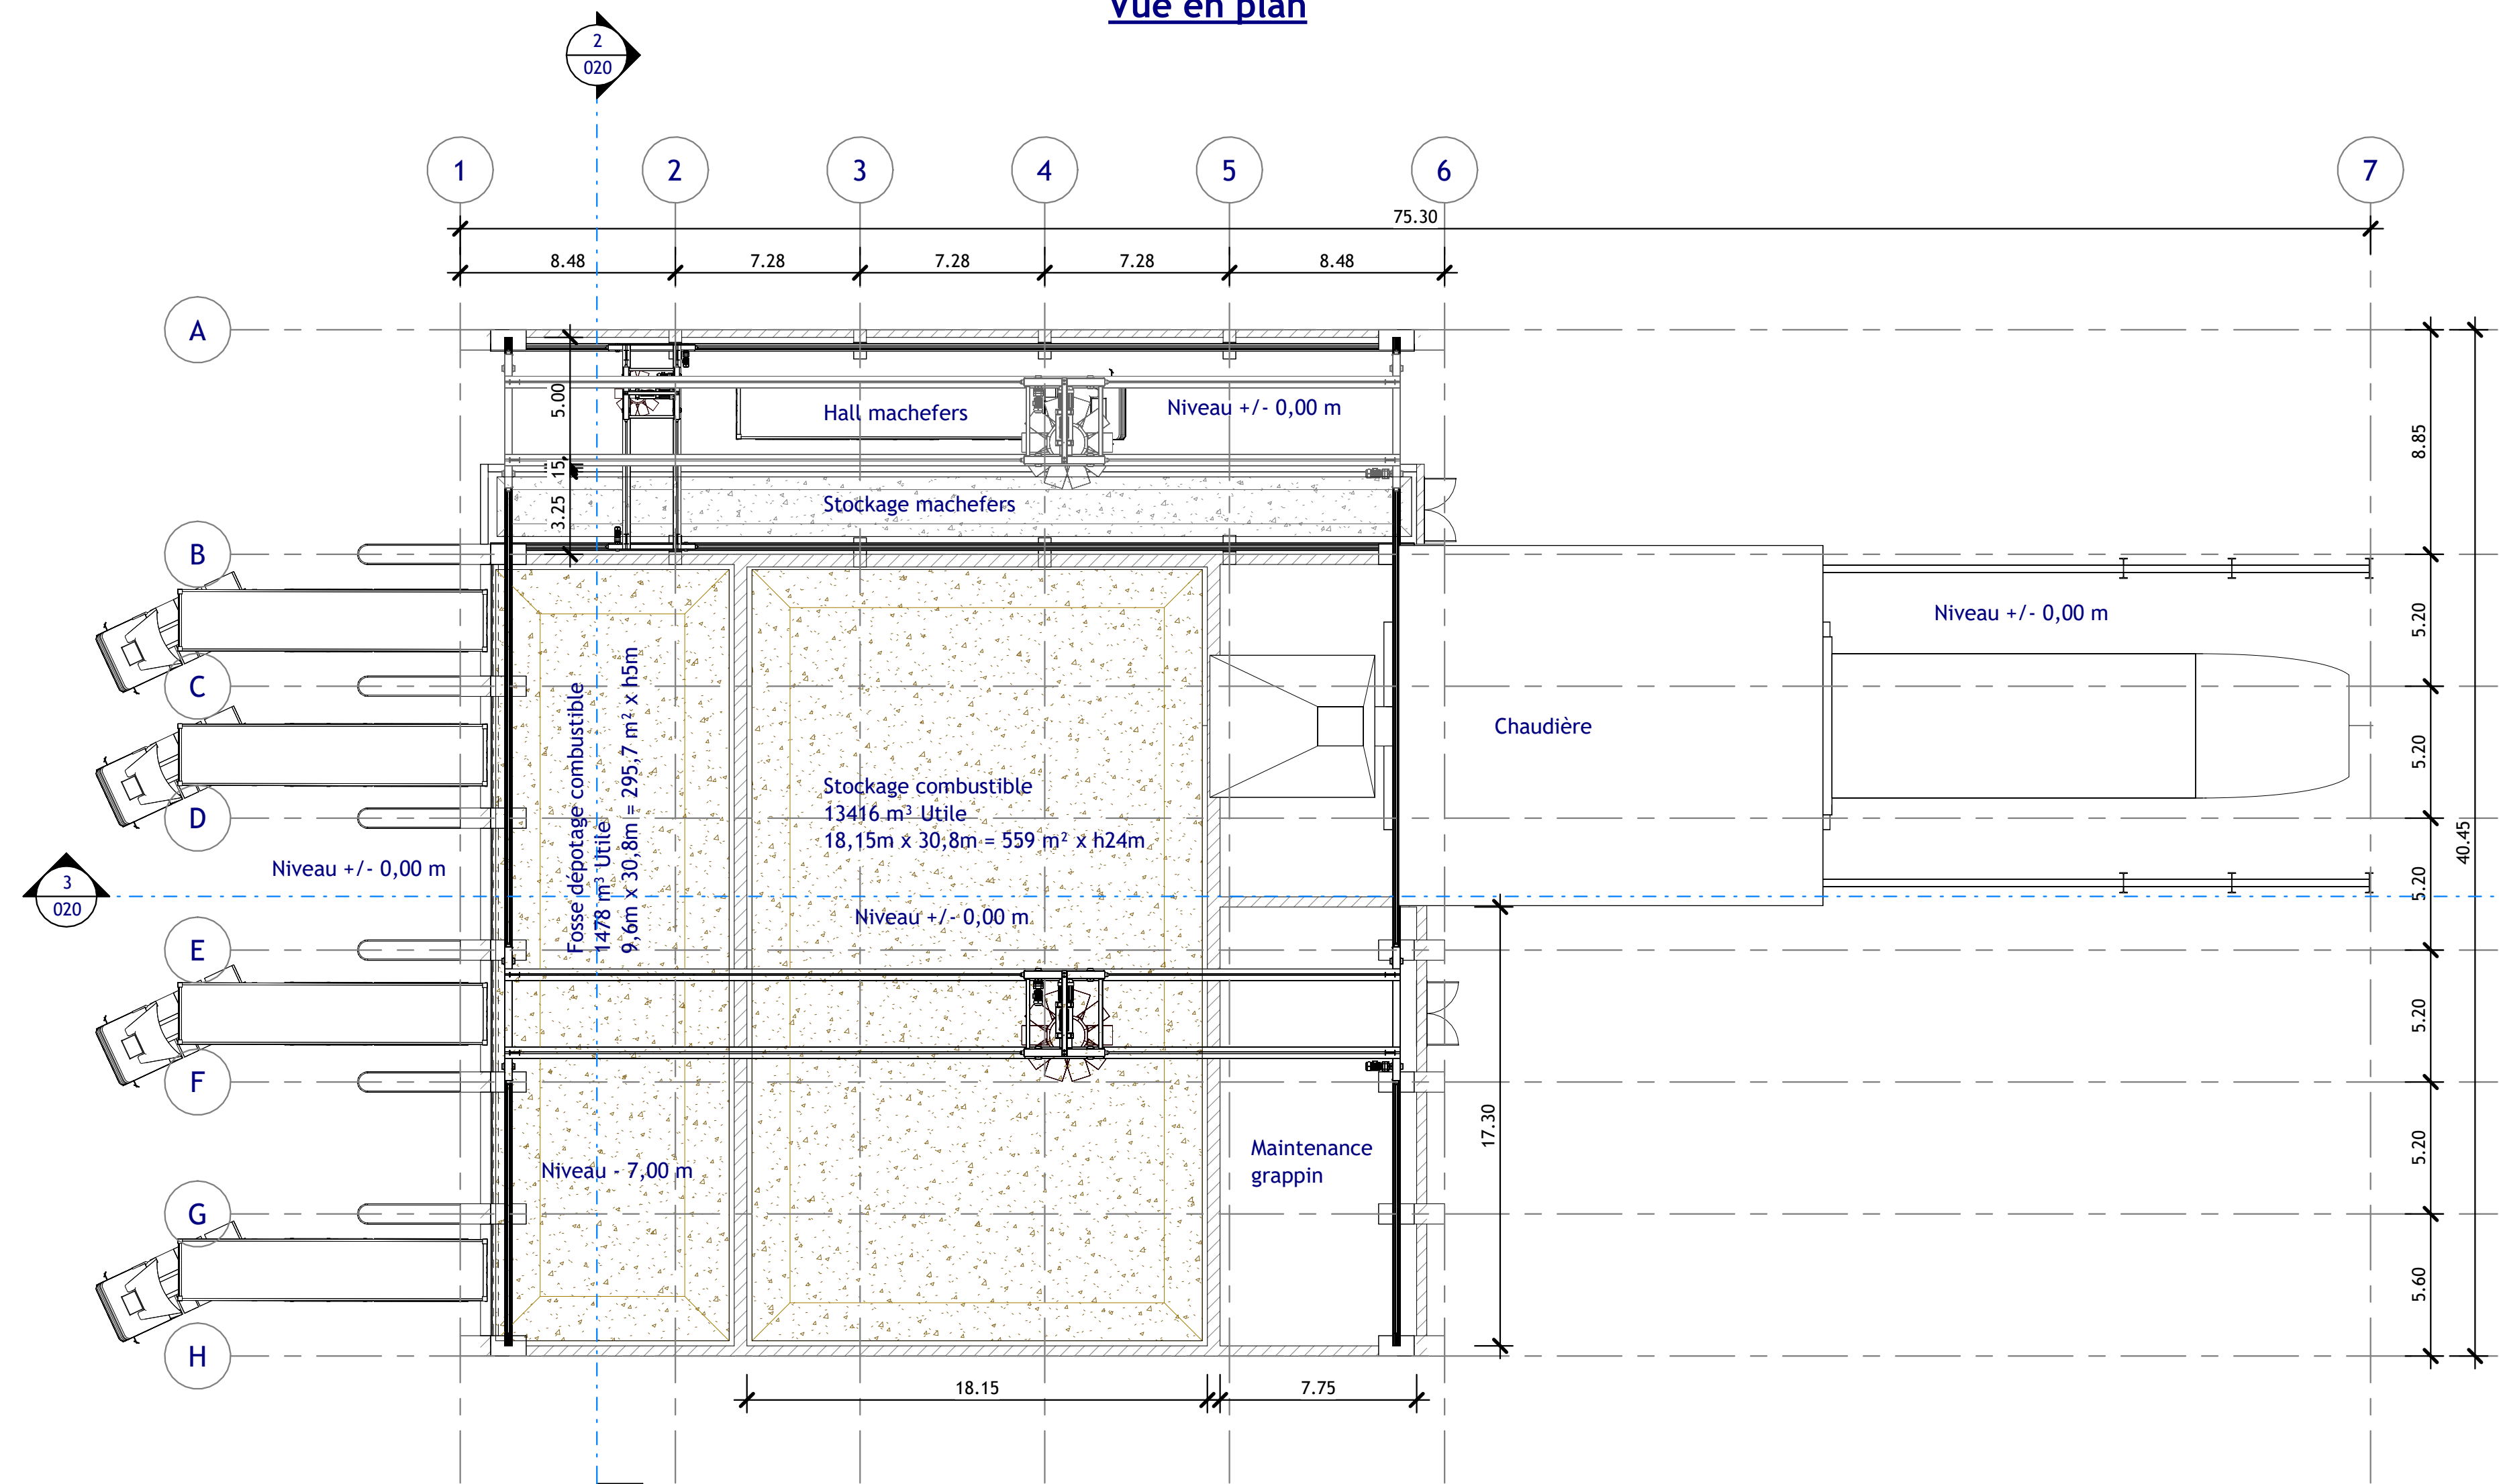

Coupe B-B

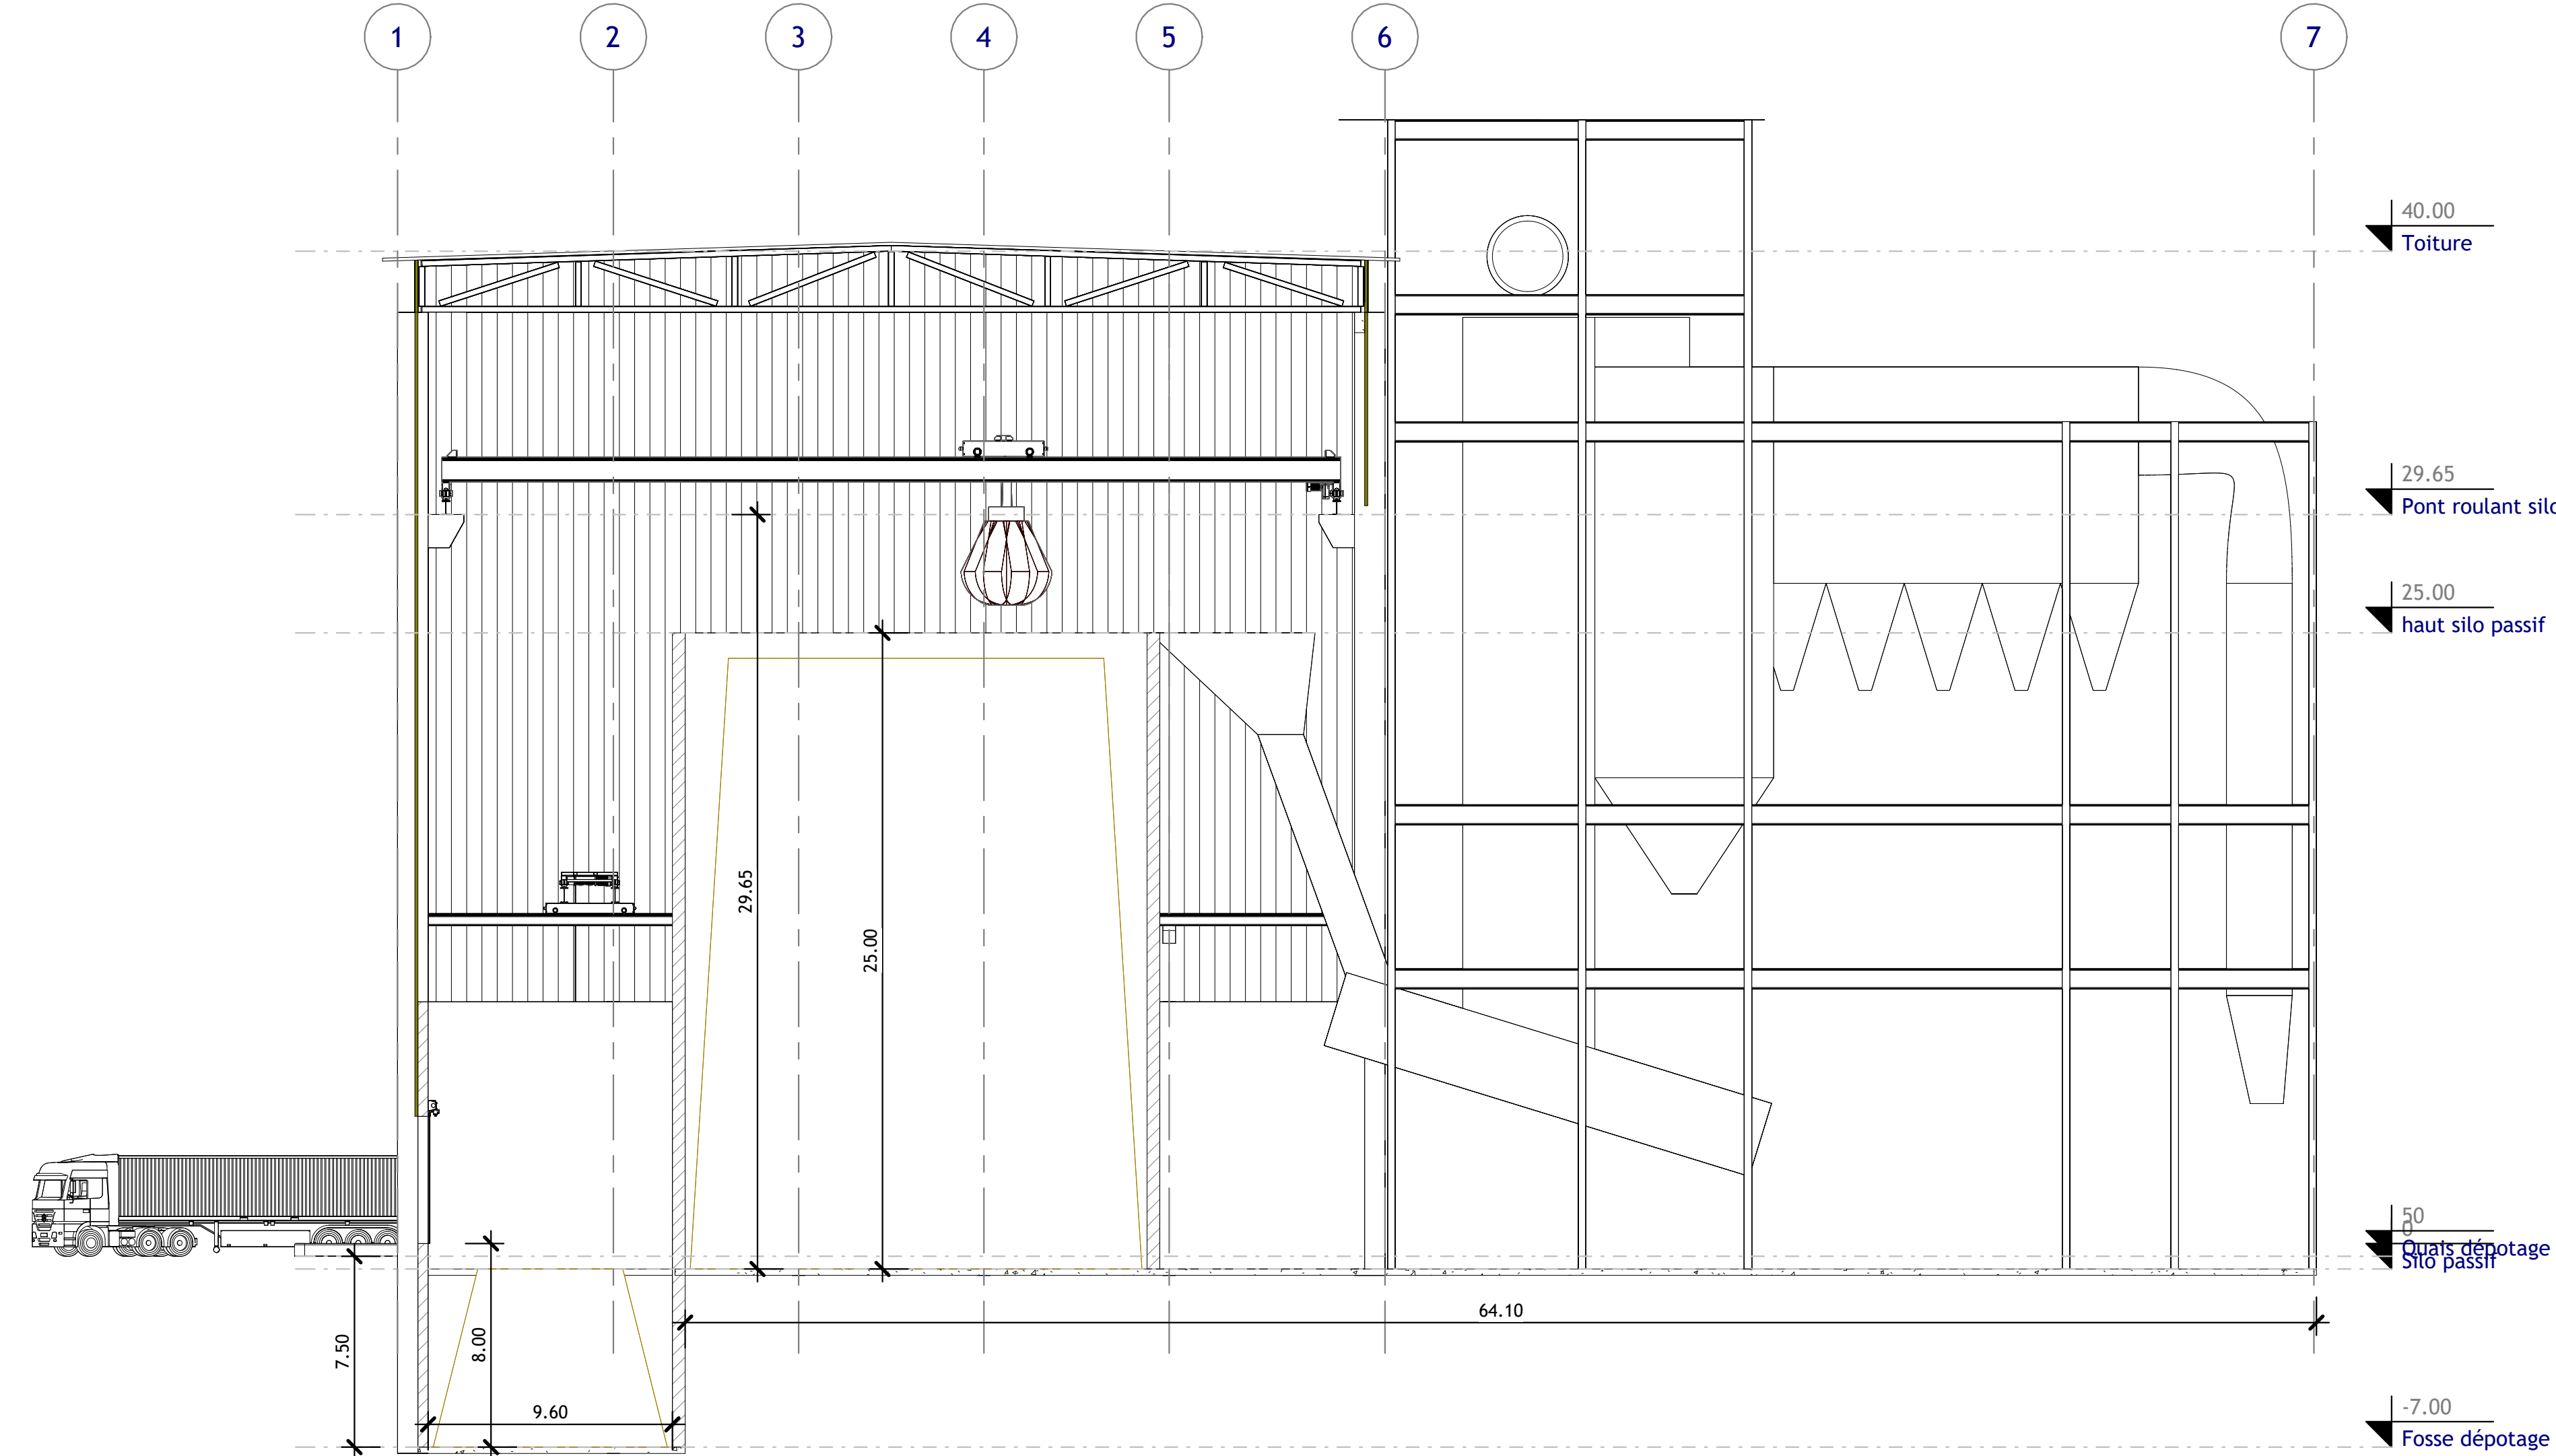

CENTRALE DE VALORISATION - SUEZ
GUELTAS - (56)

Maître d'ouvrage :



Suez
Brangouilly
56920 Gueltas

Emetteur :



IMPULSE
Région Grand-Ouest
Allée du lac bleu
49243 Avrillé
Tél : +33 241 692 210
Mail : Support.UP@impulse.green

| | | | | | |
|-----|------------|---|-------------|-------------|--------------|
| A | 14/06/2023 | Mise à jour suite commentaires SUEZ du 13/06/23 | ACO | AHU | CJA |
| 0 | 09/06/2023 | Emission originale | ACO | AHU | CJA |
| Rev | Date | Dénomination | Dessiné par | Vérifié par | Approuvé par |

Vue en plan et coupes
Chaudière combustible haut PCI

| | | | | | | | | |
|---------------|--------------------------------|--------|------|-------|---------|---------|----------|---------|
| Nom document: | N° affaire: | Phase: | Lot: | Type: | Numéro: | Indice: | Echelle: | Format: |
| AF221202 | AF221202 | APS | TCE | PLAN | 020 | A | 1/200 | A0 |
| Nom fichier: | AF221202_APS_TCE_PLAN_02_0.rvt | | | | | | | |

Ce plan est la propriété de la société Impulse, il ne peut être reproduit ni diffusé à des tiers sans son autorisation (Loi du 11 mars 1902)